



TINGMÄRGID:

- Planeeritav maa-ala
- Olev kinnistu piir
- Moodustatav krundi piir
- Lubatud hoonetusala
- Planeeritav võimalik hoonetus (orienteeruv)
- Olev kraav
- Olev pinnaste
- Planeeritav juurdepääsutee
- Planeeritav juurdepääs (orienteeruv)
- Planeeritav veetrass
- Planeeritav kanalisatsioon

- Planeeritavad kaks madalpingekaablit
- Planeeritav madalpingekaabel
- Planeeritav jaotuskapp
- Planeeritav liitumiskapp

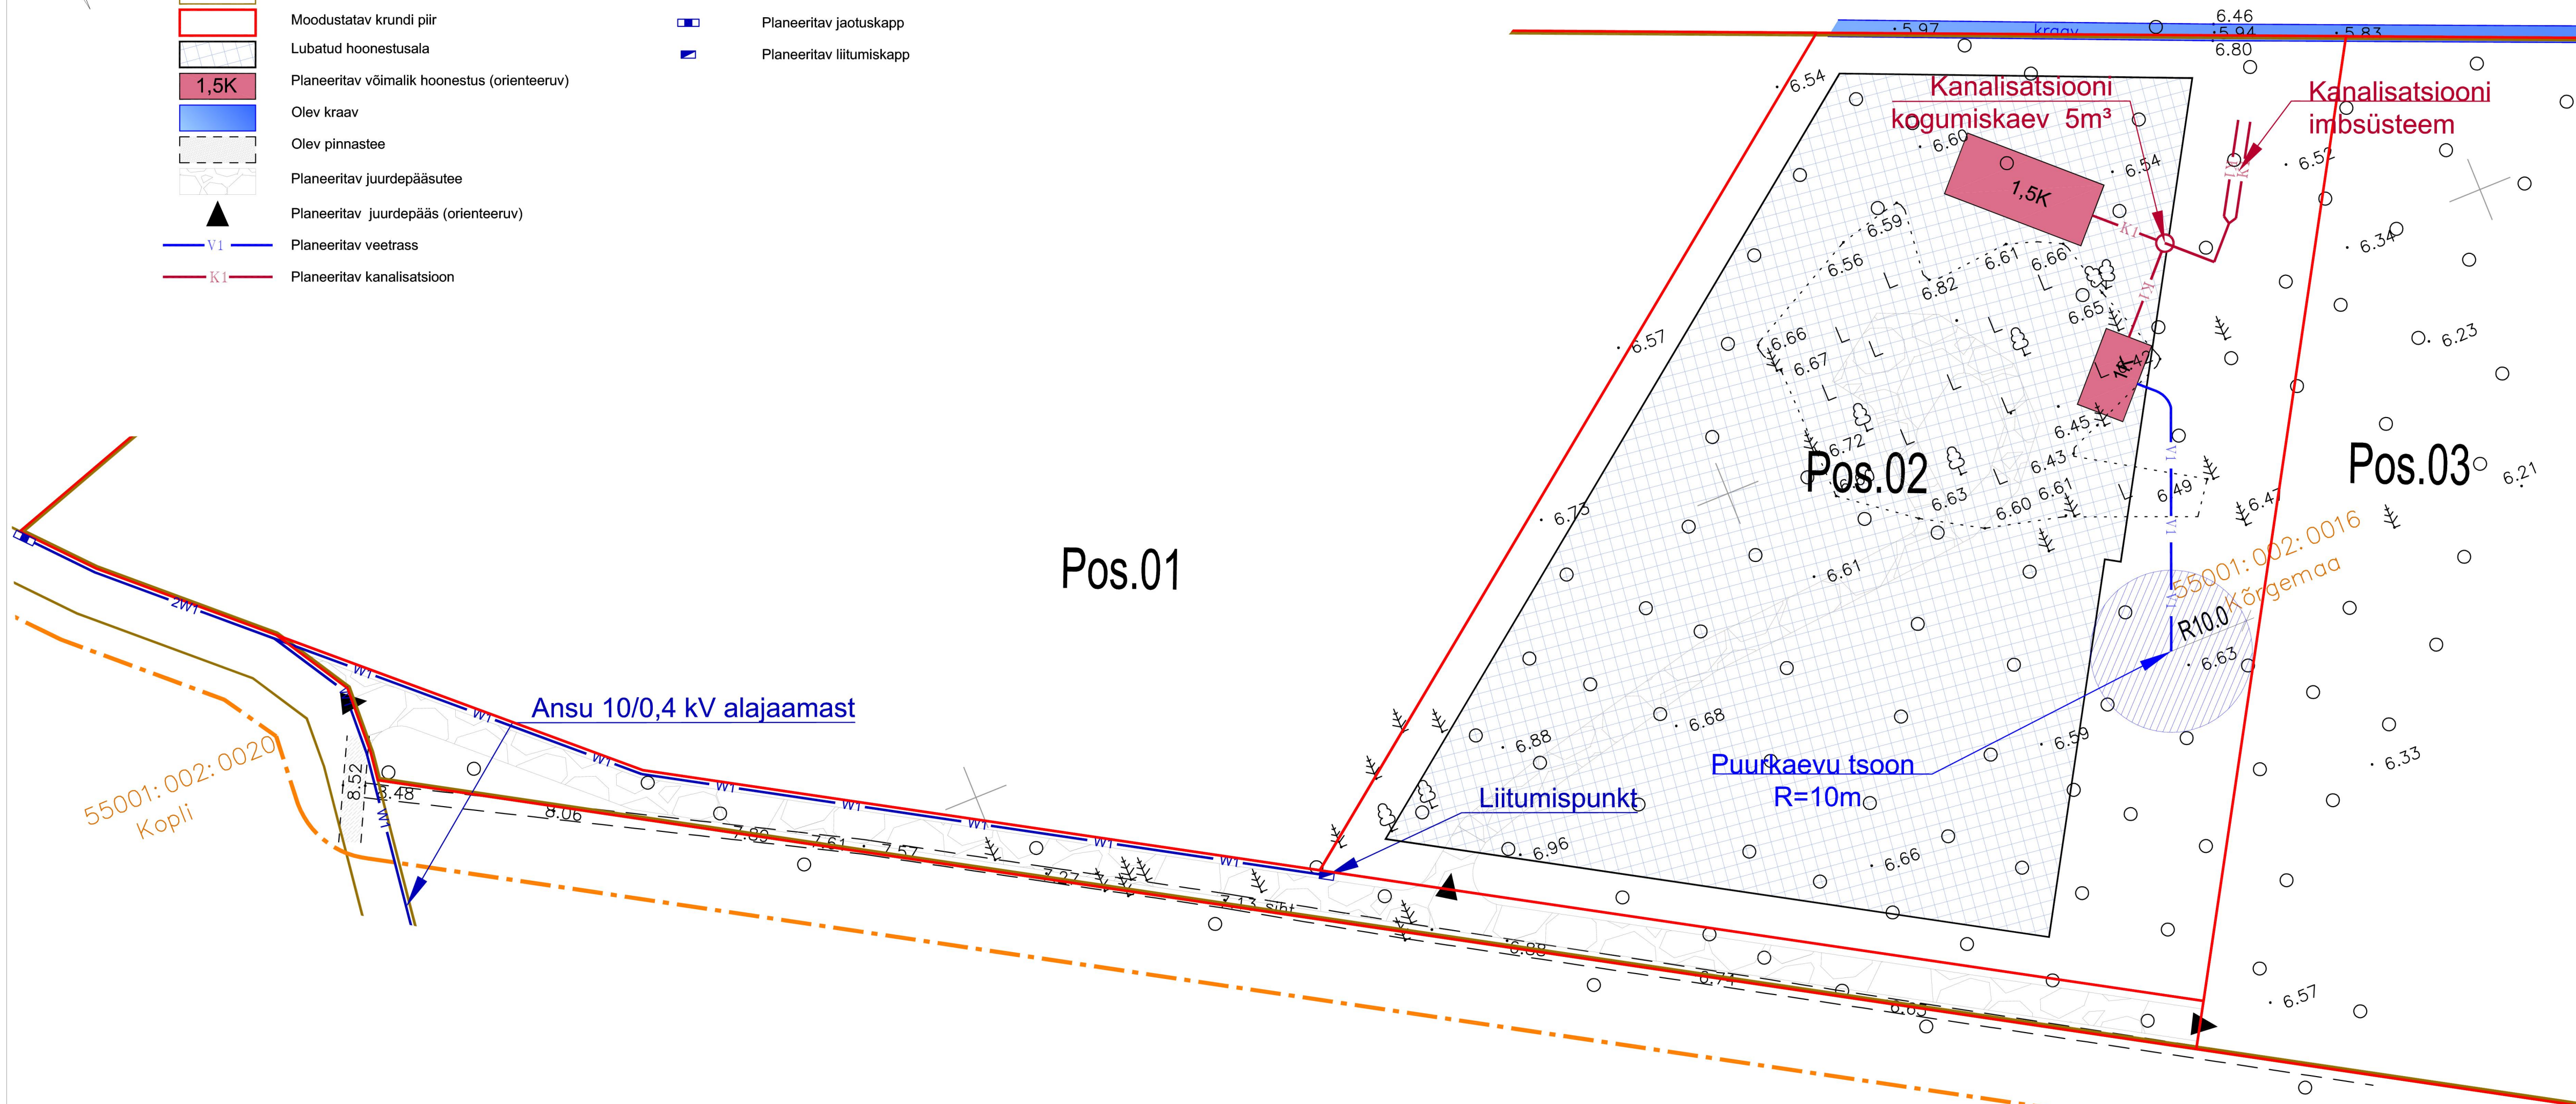

LÕIGE 1-1 (1:50):

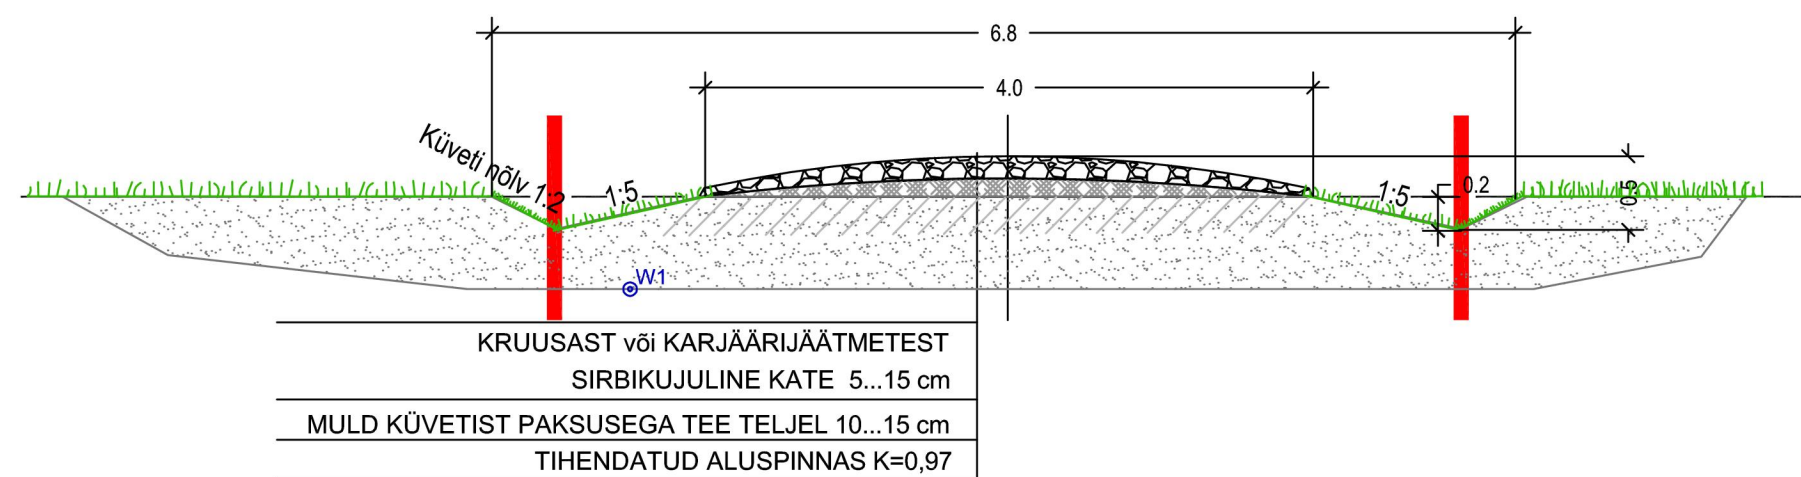

MÄRKUSED:

1. Topo-geodeetilise alusplaani on koostanud AV Geodeesia OÜ poolt, töö nr 55/11

<table border="1"> <tr> <td>LEPINGU NR</td> <td>201148</td> <td>JOONISE NR</td> <td>AS-004</td> <td>STADIUM</td> <td>DP</td> <td>MÕÖTKAVA</td> <td>1:500</td> </tr> <tr> <td>PROJEKT</td> <td colspan="6">Taaliku küla Kõrgemaa katastrirüksuse detailplaneering</td> <td>28.03.2012</td> </tr> <tr> <td>PROJEKTEERIS</td> <td colspan="6">E.Sipp</td> <td></td> </tr> <tr> <td>KINNITAS</td> <td colspan="6">S.Paas</td> <td></td> </tr> </table>	LEPINGU NR	201148	JOONISE NR	AS-004	STADIUM	DP	MÕÖTKAVA	1:500	PROJEKT	Taaliku küla Kõrgemaa katastrirüksuse detailplaneering						28.03.2012	PROJEKTEERIS	E.Sipp							KINNITAS	S.Paas							<table border="1"> <tr> <td>JOONISE NIMETUS</td> <td>TEHNOVÕRKUDE KOONDPLAAN</td> </tr> <tr> <td>FAIL</td> <td>201147-48_AS002-005_m01.dwg</td> </tr> </table>	JOONISE NIMETUS	TEHNOVÕRKUDE KOONDPLAAN	FAIL	201147-48_AS002-005_m01.dwg
LEPINGU NR	201148	JOONISE NR	AS-004	STADIUM	DP	MÕÖTKAVA	1:500																														
PROJEKT	Taaliku küla Kõrgemaa katastrirüksuse detailplaneering						28.03.2012																														
PROJEKTEERIS	E.Sipp																																				
KINNITAS	S.Paas																																				
JOONISE NIMETUS	TEHNOVÕRKUDE KOONDPLAAN																																				
FAIL	201147-48_AS002-005_m01.dwg																																				
<b>VP PROJEKT</b>							Telefon: 53483396 E-mail: vpprojekt@gmail.com																														