



2

Mm100%	-	-	-
1.50ha	-	-	-

LEPPEMÄRGID

- PLANEERITAVA ALA PIIR
- ++++ KALDAKAITSE VÕÕNDI PIIR
- PLANEERITUD KRUNDI PIIR
- KINNISTU PIIR
- EHTUSÕIGUSEGA ALA
- - - EHTITUSE PUNANE JOON
- PLANEERITAV EHTIS
- X OLEMASOLEV LAMMUTATAV EHTIS
- ① KRUNDI POSITSIOONI NUMBER
- ⊙ PUURKAEV, KAITSEVÕÕNDIGA
- ⊕ KOGUMISKAEV KANALISATSIOONI TRASSIGA
- PLANEERITAV TEE


Mm100%	-	-	-
1.50ha	-	-	-

SIHTOTSTARVE %	
krundi suurus eh.al pind	lubat ehitiste arv
katuseharja kõrgus	

Märkused:
 koordinaadid L-Est 97 süsteemis
 kõrgus suvalises süsteemis
 K-2 kaldaäärne ehituskeeluvöönd
 K-3 tee kaitsevöönd

KADAKA DETAILPLANEERING Lehti 1 (1)

PLANEERINGJÕONIS		M 1 : 1 000
Asukoht	Orissaare vald Pujli küla	
OÜ Gromaticus		
Vastutaja	J.Linde	märts2007
Planeerija	P.Miller	märts2007
Töö nr DP-0022	EG 10314432-0001	EEP000704

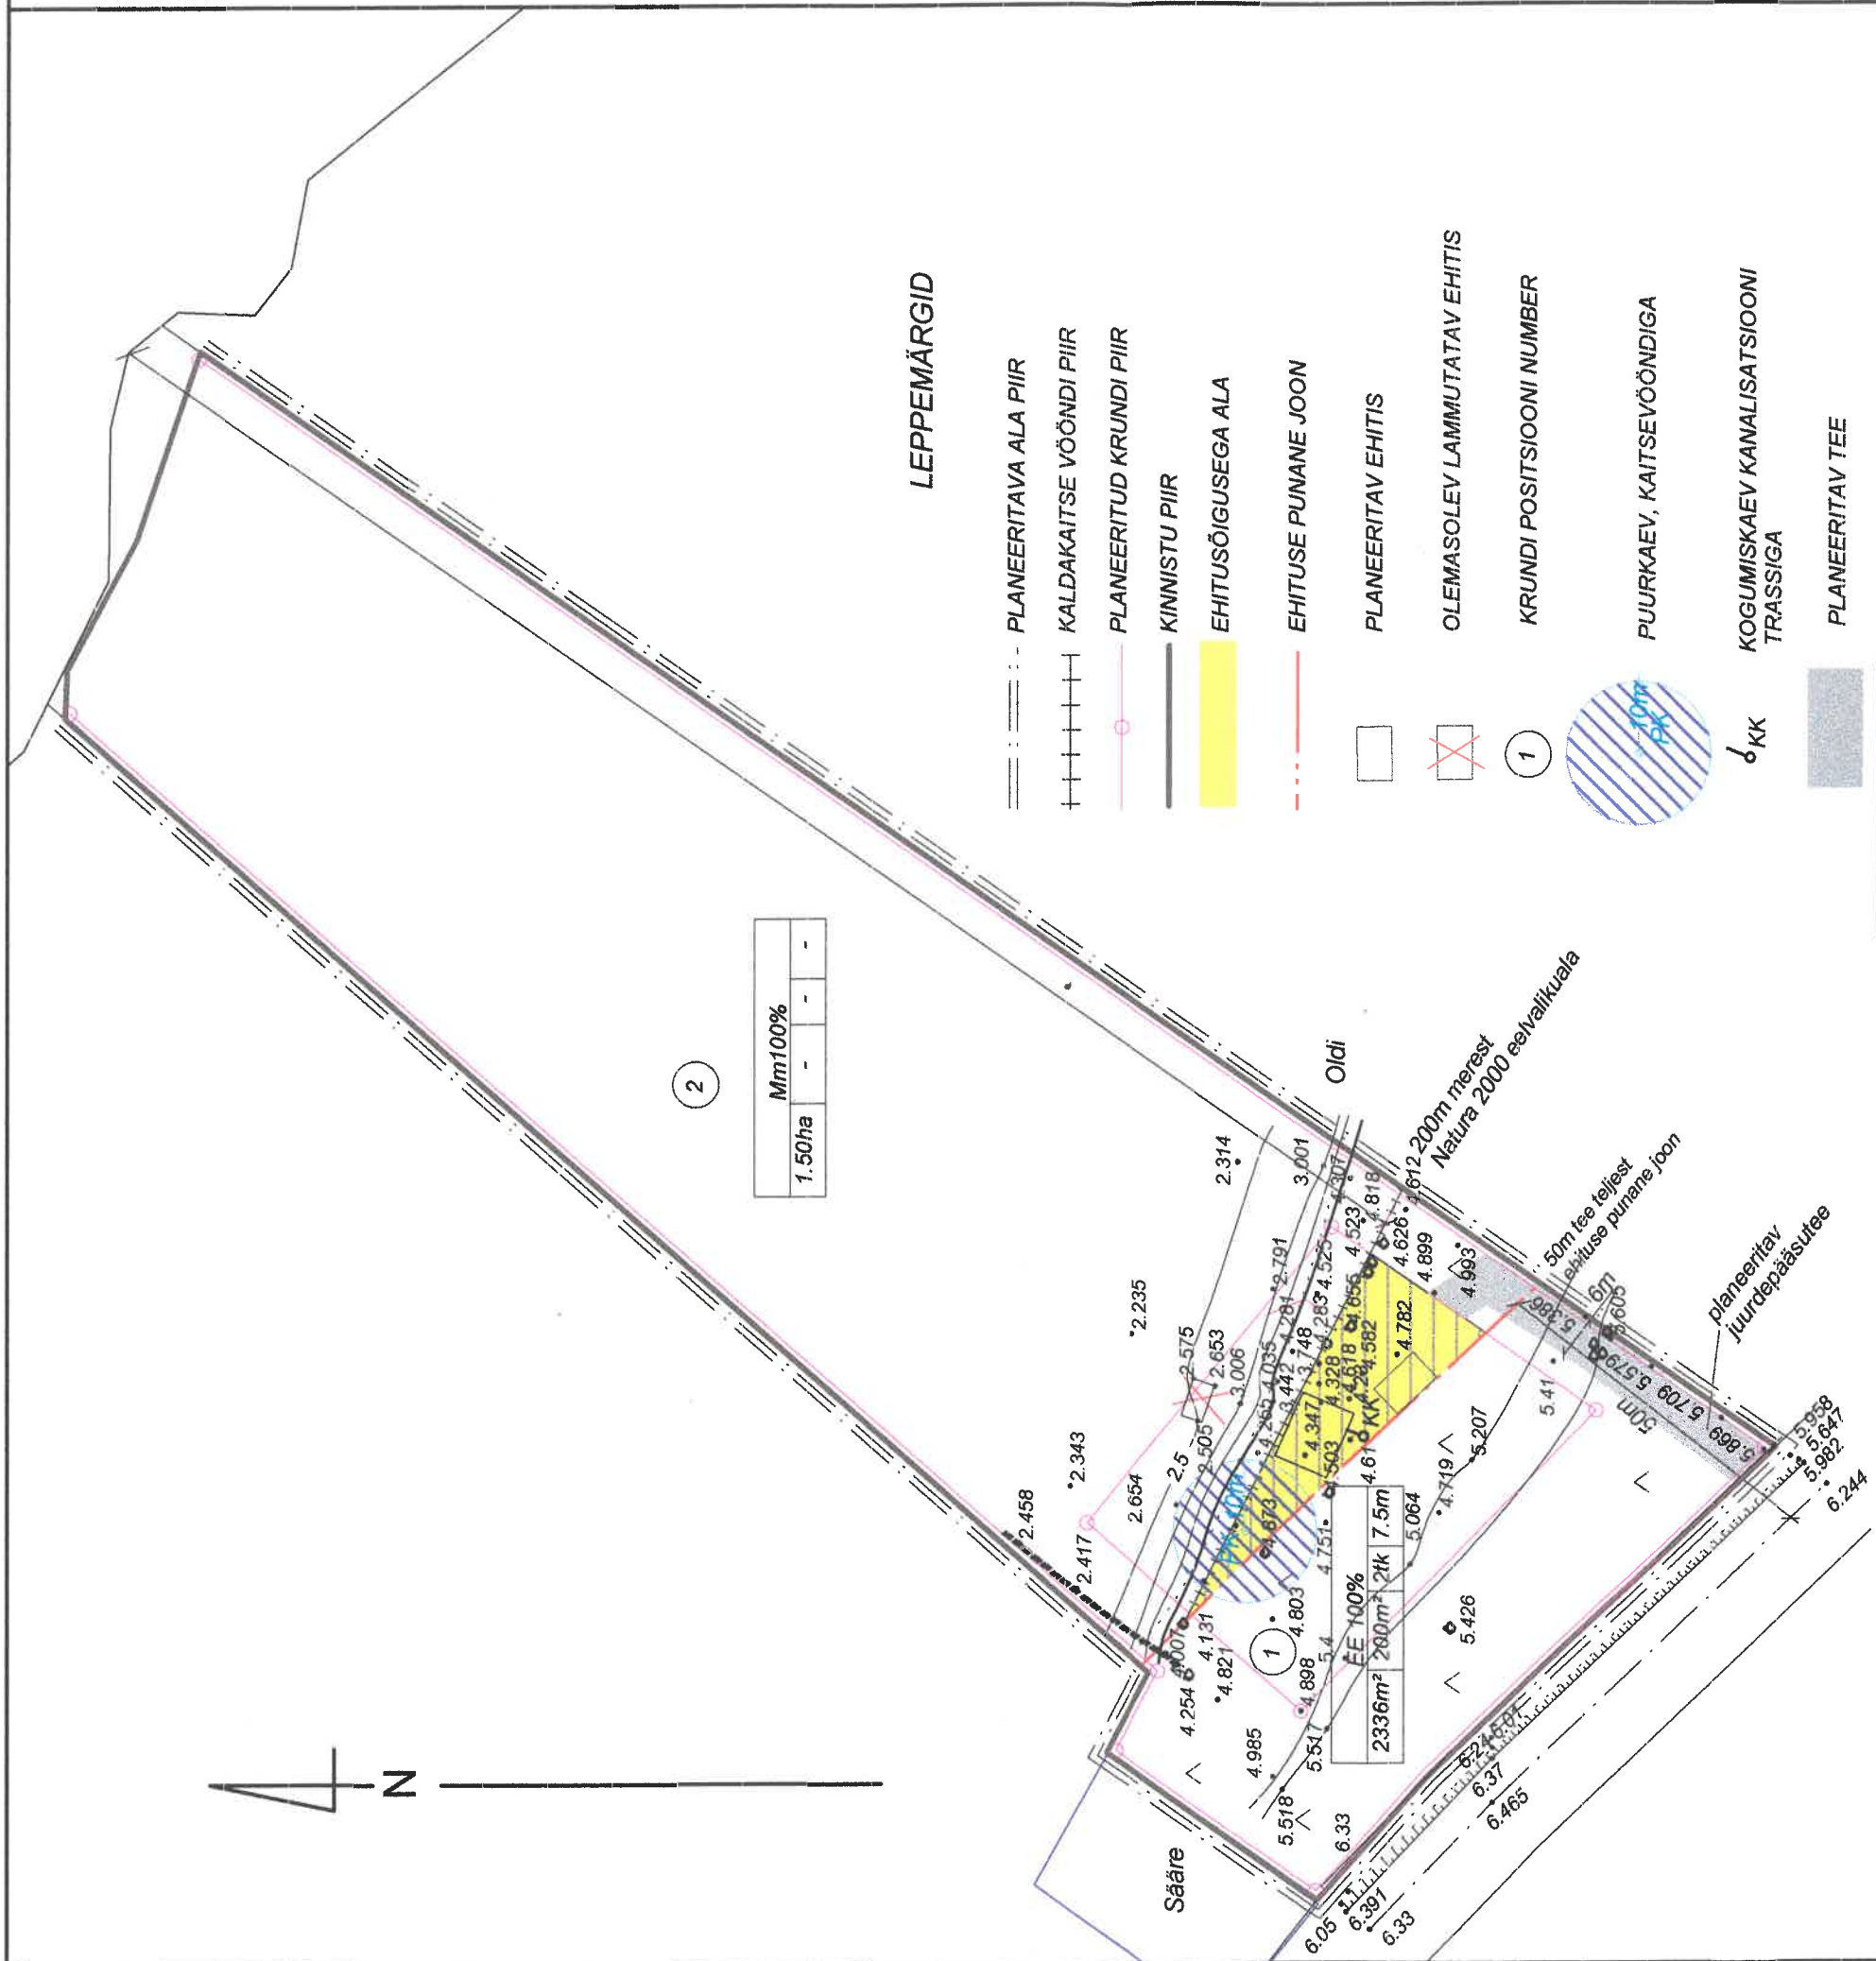

EE 100%
 2336m² 2tk 7.5m

Oldi
 200m merest
 Natura 2000 eelvalikuala

50m tee teljest
 ehituse punane joon

planeeritav
 juurdepääsutee