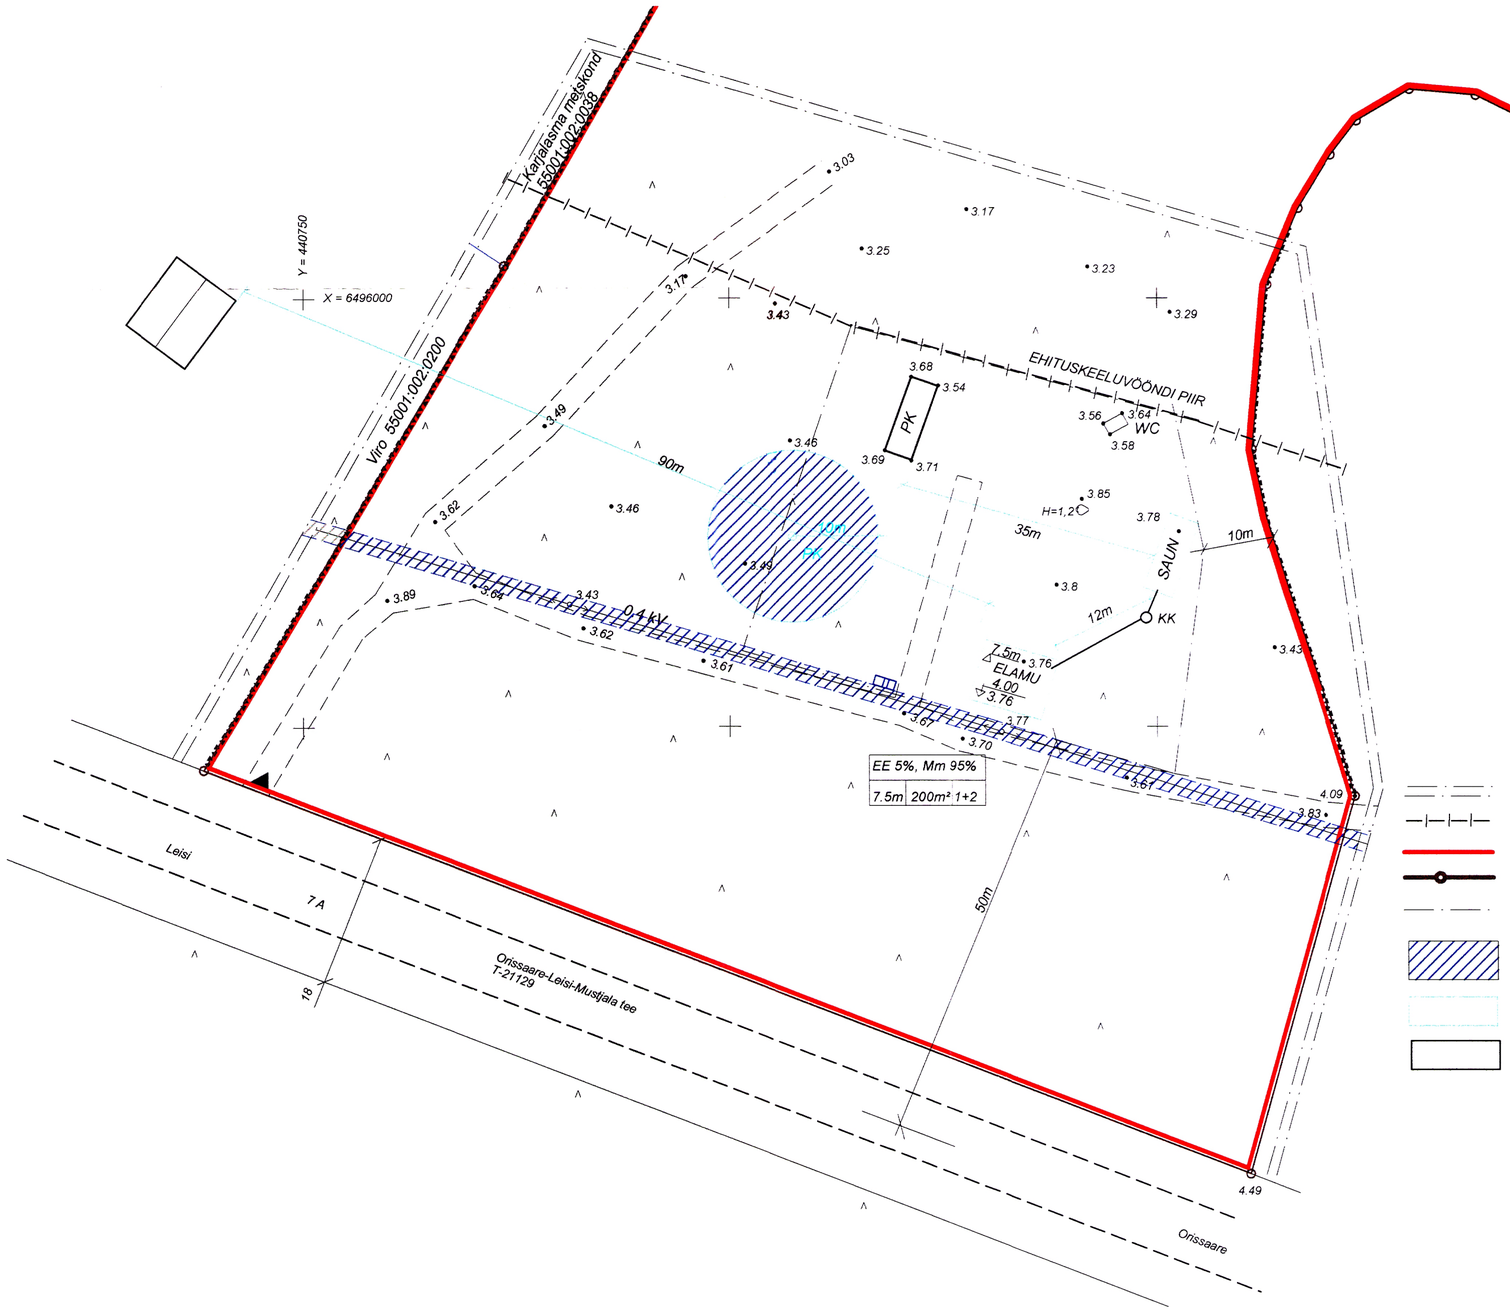

LEPPEMÄRGID

PLANEERITAVA ALA PIIR

KALDAKAITSE VÖÖNDI PIIR

PLANEERITUD KINNISTU PIIR

KINNISTU PIIR

EHITUSALA PIIR

KITSENDUS

PLANEERITAV EHITIS

OLEMASOLEV EHITIS

16m
PK
PUURKAEV, KAITSEVÖÖNDIGA

KK
KOGUMISKAEV KANALISATSIOONI TRASSIGA

TAGAKOPLI MAA-ALA DETAILPLANEERING

Asukoht	Orissaare vald Pulli küla		M 1 : 500
OÜ Gromaticus			Lehti 1 (1)
Vastutaja	J.Linde		
Joonestaja	P.Miller		detsember 2006
Töö nr GA 0109	Tegevuslitsents: EEP000704 588MA/EG 10314432-0001		