



LEPPEMÄRGID

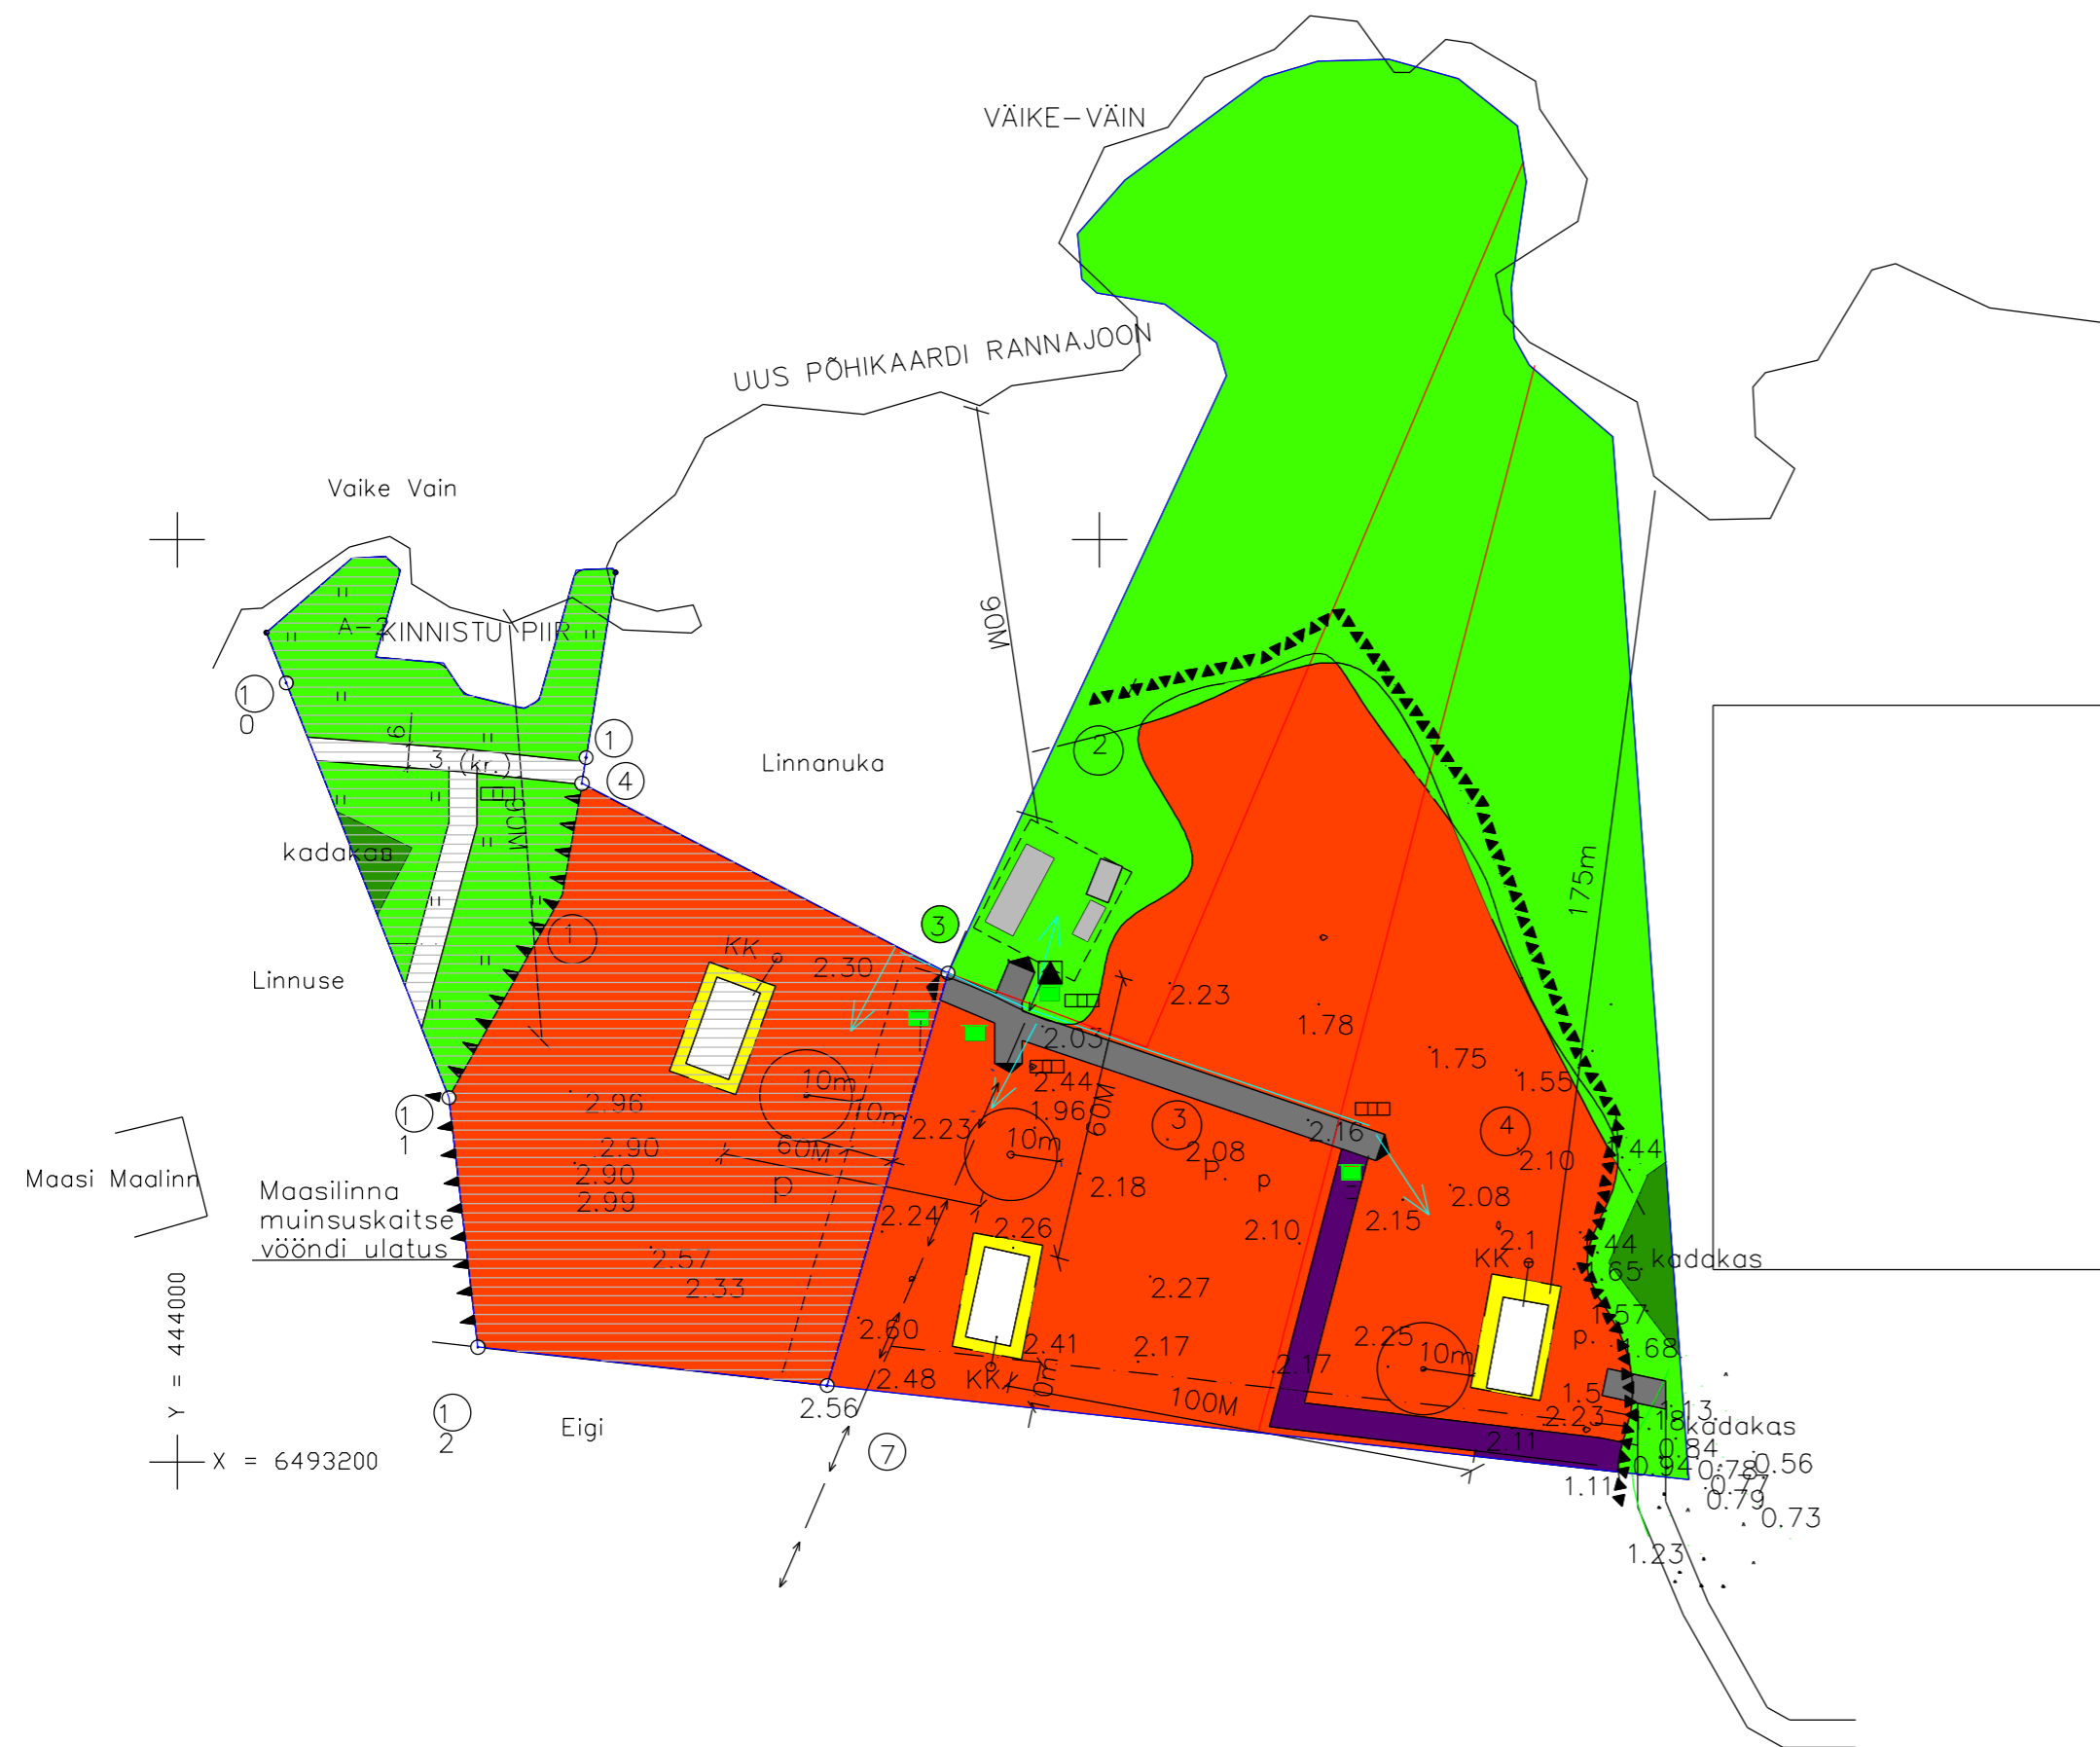

- KINNISTU PIIR
- ▲▲▲ MAASI MAALINNA MUINSUSKAITSE VÖÖNDI ULATUS
- OLEMASOLEV EHITIS
- PLANEERITAV EHITIS
- PLANEERITAV MADALPINGEKAABELLIIN
- PLAN SIHTOTSTARVE%
EE100%
1.38h² 200m² 2tk
Krundi suurus eh.al. pind
- ←→ OLEMASOLEV ELEKTRI MAATRASS
- LOODUSLIK ROHUMAA
- PÖLLUMAA
- KADASTIK
- PLAN. KRUNDI PIIR
- ▨ EHITUSÕIGUSEGA ALA
- ① POSITSIOONI NUMBER
- KK KOGUMISKAEV
- 10m PUURKAEV
- OLEV KRUUSKATTEGA TEE 6M
- PLAN. TEE (kruusatee 4m)
- PRÜGIKONTEINERI VÕIMALI ASUKOHT
- ELEKTRI LIITUMISKILP
- ▲ PLAN. EL.ALAJAAM

Märkused:
Hoonete asukoht plaanil illustratiivne
Koordinaadid L.Est süsteemis
Kõrgused Balti süsteemis

		<h2>VAHE JA MERE KÜ DETAILPLANEERING PLANEERINGJONIS</h2>	
OÜ Gromaticus Tornimäe Pöide vald		asukoht Laheküla küla Orissaare vald Saaremaa	
Projekti juht		Jüri Linde	
Joonestast		Piret Miller	
EG 10314432-0001		töö nr.DP-0026 Lehti 1/1 2000	