


N
1:2 000

Väljavõtte rannaala osaüldplaneeringust

LEPPEMÄGI

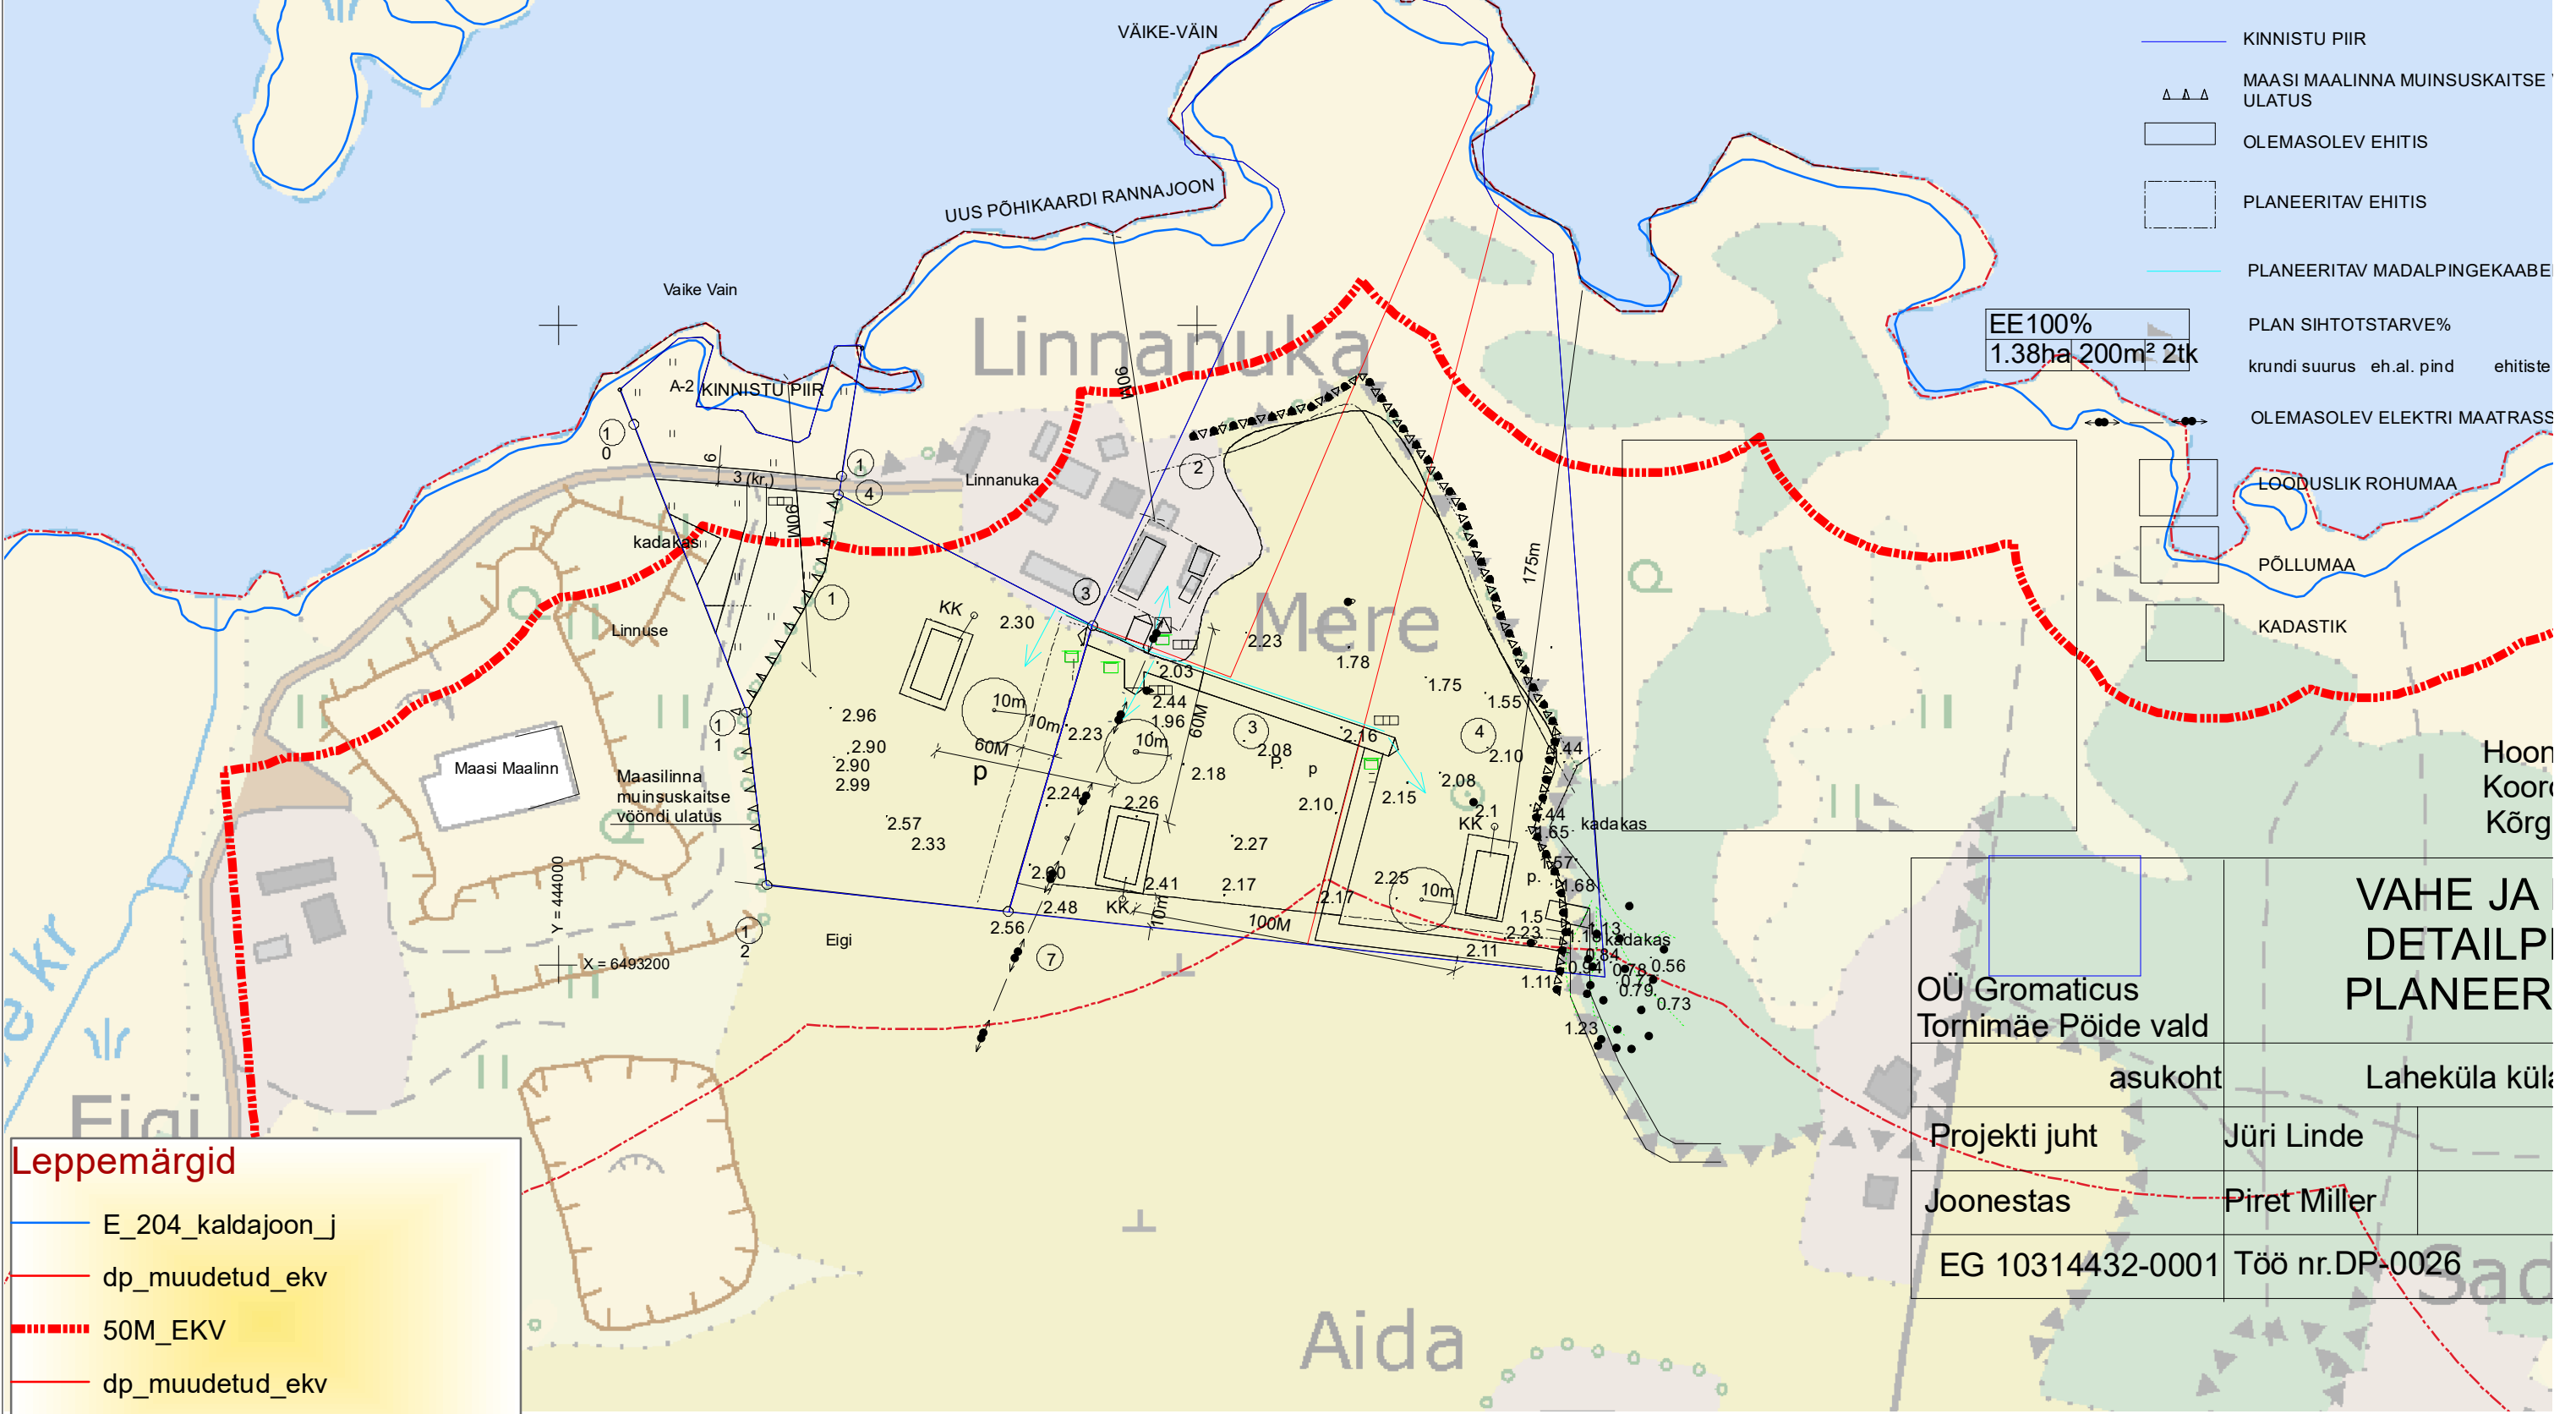

- KINNISTU PIIR
- MAASI MAALINNA MUINSUSKAITSE VÖÖNDI ULATUS
- OLEMASOLEV EHITIS
- PLANEERITAV EHITIS
- PLANEERITAV MADALPINGEKAABE
- PLAN SIHTOTSTARVE%
- krundi suurus eh.al. pind ehitiste
- OLEMASOLEV ELEKTRI MAATRASS
- LOODUSLIK ROHUMAA
- PÖLLUMAA
- KADASTIK

- Leppemärgid**
- E_204_kaldajoon_j
 - dp_muudetud_ekv
 - 50M_EKV
 - dp_muudetud_ekv
- PIIRANGUVO**
- Ranna või kalda ehituskeeluvöönd

Koostaja: Margus Pikkor

<p>VAHE JA DETAILP PLANEER</p>		
		<p>OÜ Gromaticus Tornimäe Põide vald</p>
<p>asukoht</p>	<p>Laheküla küla</p>	
<p>Projekti juht</p>	<p>Jüri Linde</p>	
<p>Joonestab</p>	<p>Piret Miller</p>	
<p>EG 10314432-0001</p>	<p>Töö nr.DP-0026</p>	