




1:10 000

Asendiplaan

Tõllu detailplaneeringu algatamine

Hindu küla

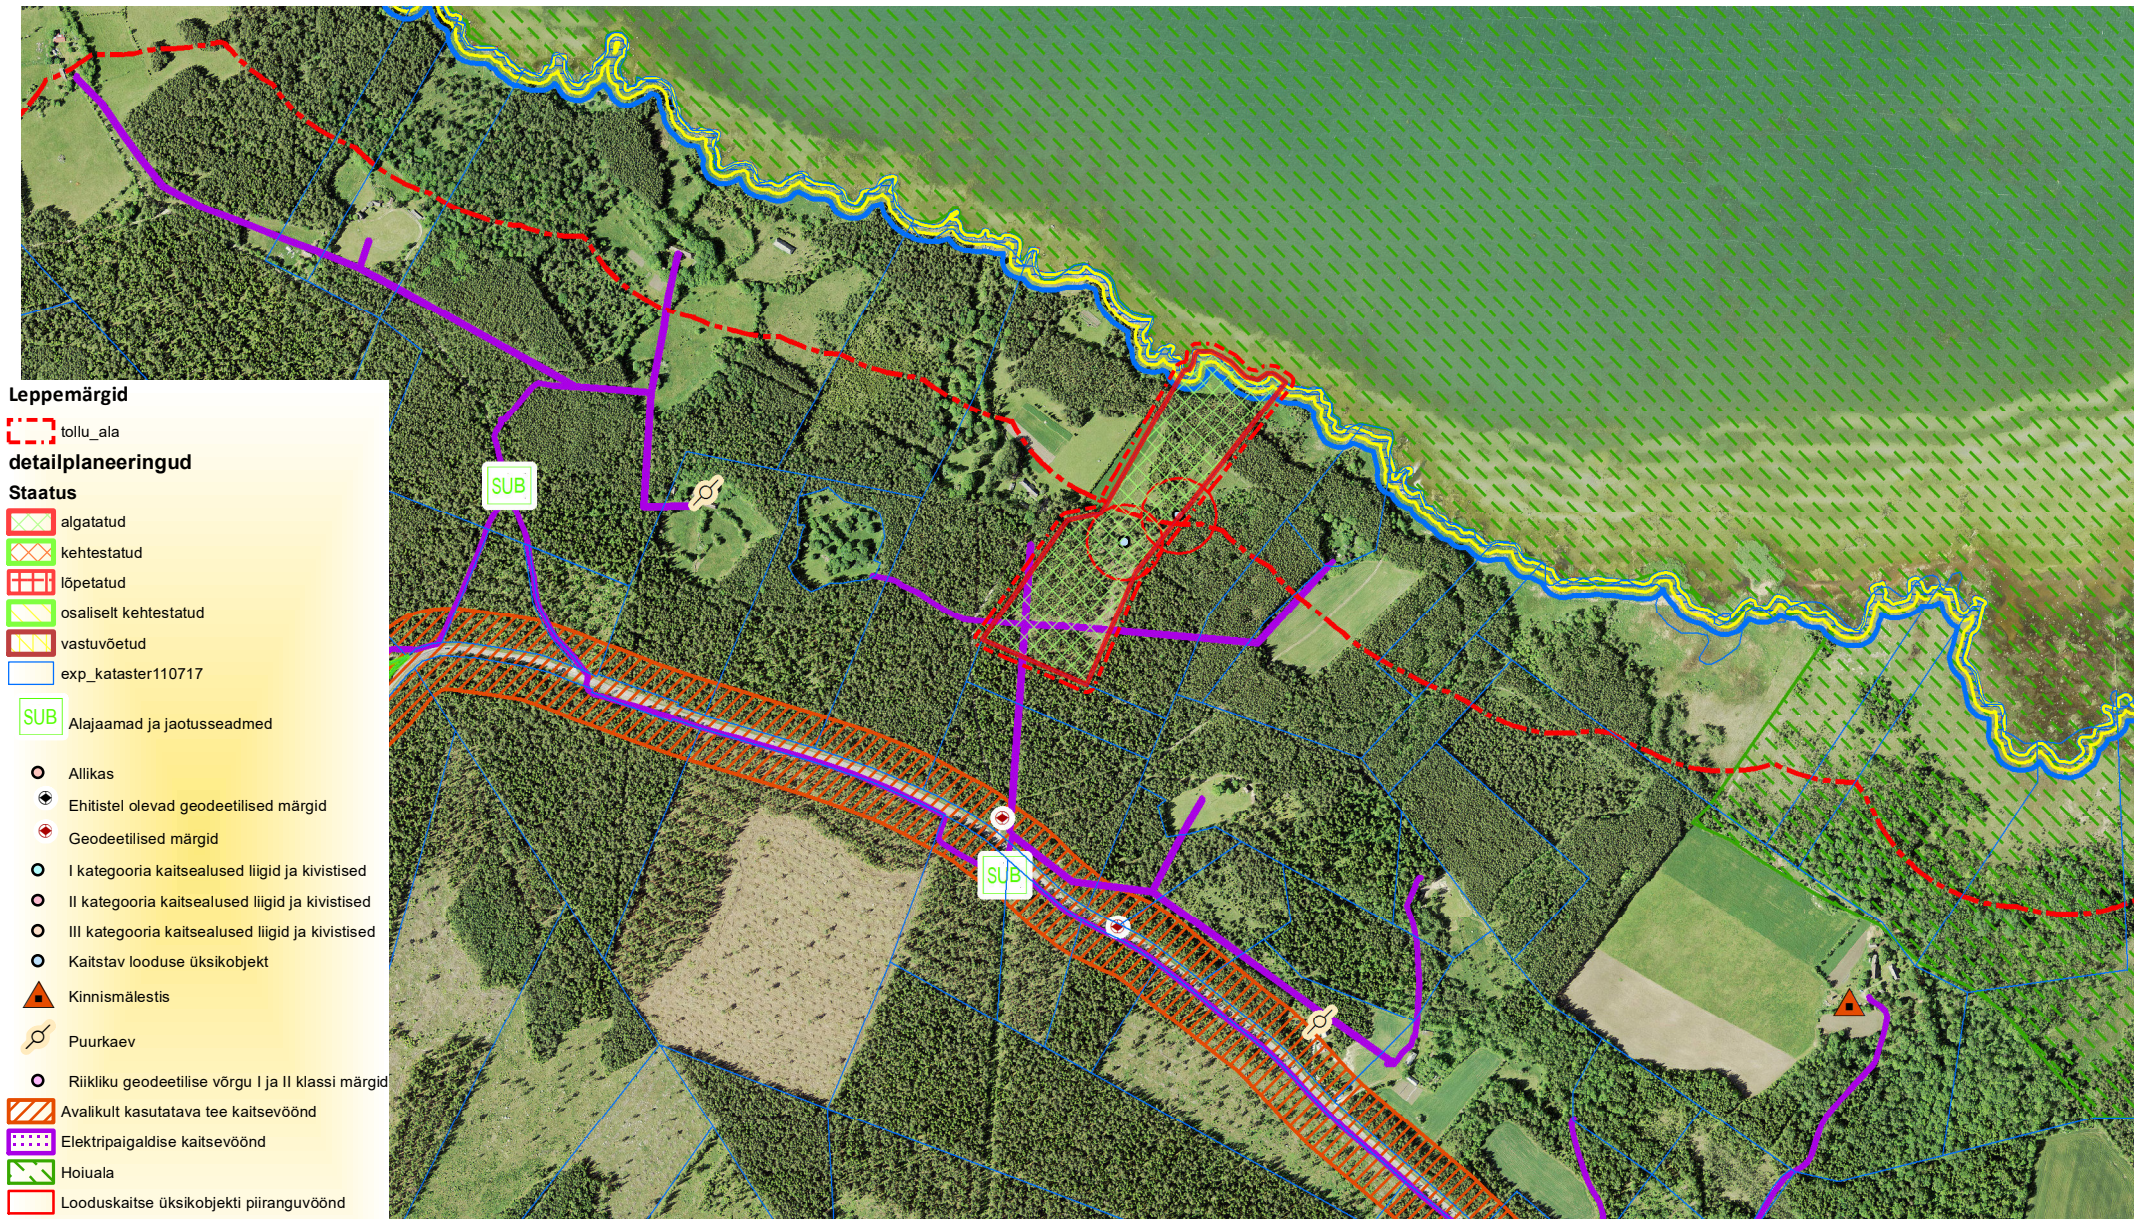

Aluskaart: Maa-amet - leping 19.11.2015 KA-3069

Katastripiirid: Maa-ameti lepingu KA-KÜ-311 alusel

Koostaja: Margus Pikkor
abivallavanem