

N
W S E

SAAREMAA ORISSAARE ALEVIK

ILLIKU MAA-ALA PLAAN

50 meetrit

VÄIKE VÄIN


OLEMASOLEVAD HOONED



SADAMA MAALA



JUURDEEHITUS

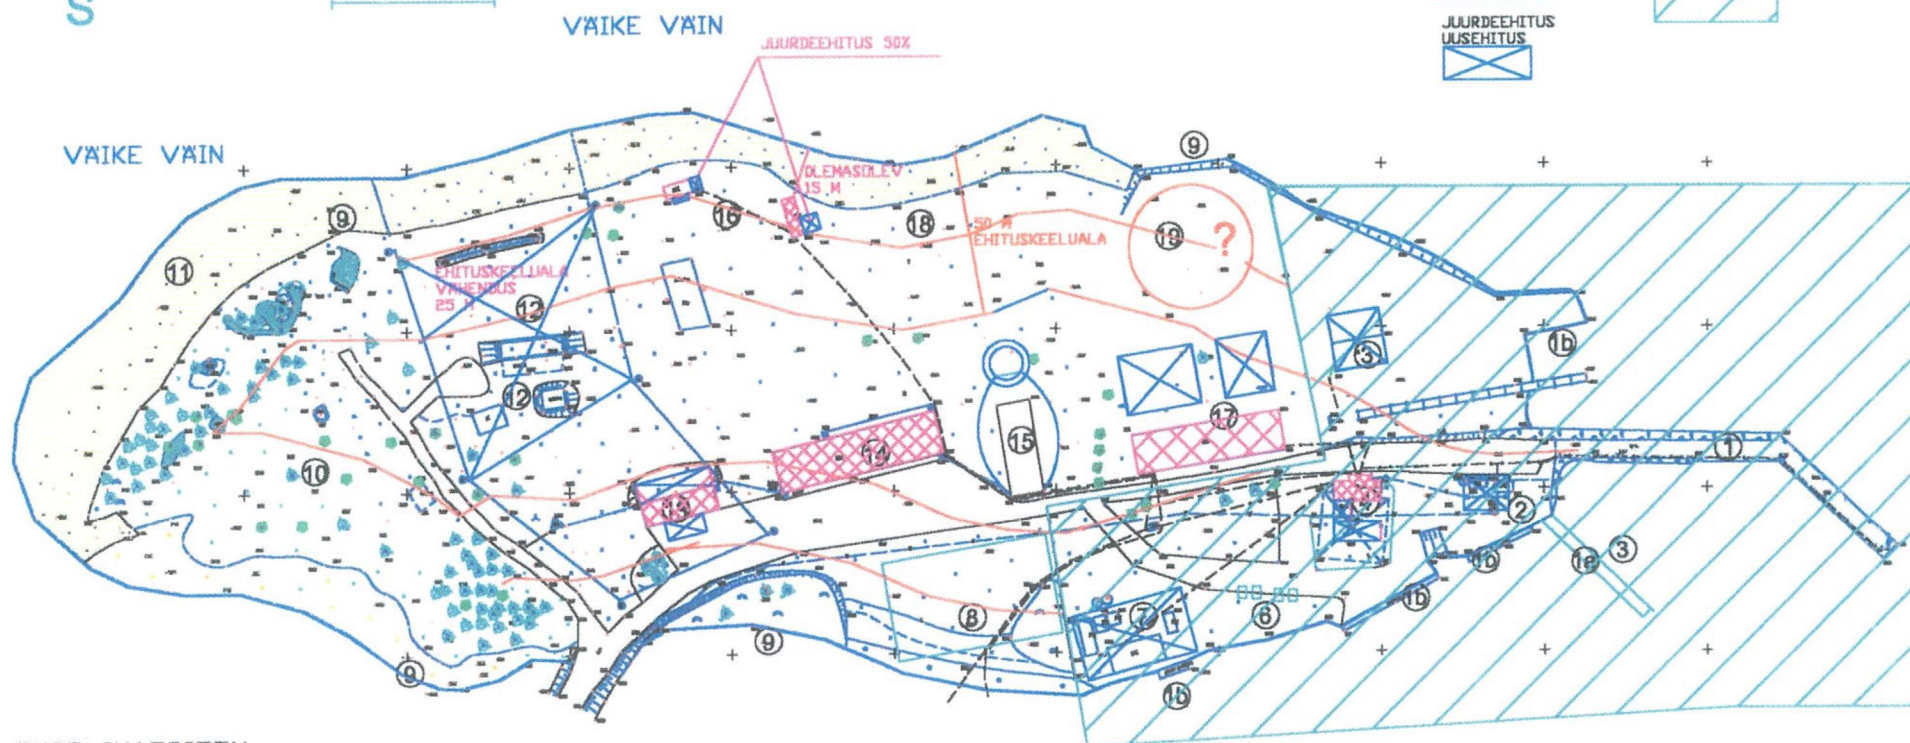

EKSPLIKATSIOON

1 Jahi ja kaatrikal
1a ujukai
1b paadisillad

2 Kütusetankla ja pilsivete vastuvõtt
3 Lamutatav kuur (Maasilinna laevavrakk)
3 Perspektiivne sadama abihoone
4 Olemasolev ja säilitatav siipp
5 Olemasolev ja laiendatav sadamahoone
6 Kaluriküla / muuseum /
7 Veespordikeskus / jahtklubi
8 Palliplatsid / korvpall, tennis, võrkpall
9 Olemasolev veelindude pesitsuspaik / rajatav puhkenurk /
linnuvaatluskoht

10 Olemasolev ja korrastatav park
11 Olemasolev ja korrastatav ujumiskoht
12 Ehitatav puhkeküla
13 Olemasolev toltlustusasutuseks ja infokeskuseks ehitatav
paekivihoone
14 Olemasolev majutushooneks ehitatav paekivihoone
15 Lamutatav kuur / Ehitatav laevahall / muuseum /
16 Olemasolevad rannasaunadeks ehitatavad paekivihooned
17 Olemasolev paekivihoone / tervisekeskus / koolluskeskus
/ käsitöökojad / hooviteater

18 Võimalik jaanitule lõkkeplats ?

19 Planeeritud helikopteriväljak ?

Parklad autodele ja jalgratastele
Tehnorajatised