

Suhtekorraldus ja
parkimise
pos. nr. 1
S = ca 16700 m²

Om100 (töökoost)		
1	80	1

Sadama 7
pos. nr. 4
8848 m²

Ä55 Äp40 Om5		
1-2	2200	veba

Sadama 7a
pos. nr. 5
4837 m²

Äp 100		
2+0	2700	1

Sadama 9
pos. nr. 7
ca 17400 m²

Äp50h150mr80		
1-2+0	3200	4




VÄIKE VÄIN

Linnuvarustus ja
vetelapäästetorn

Ohiskanalisatsioon
reovee pumpja kuni
10m²/d

KOPTERVÄLIAKU TAKISTUSTE PIIRANGUPINNAD

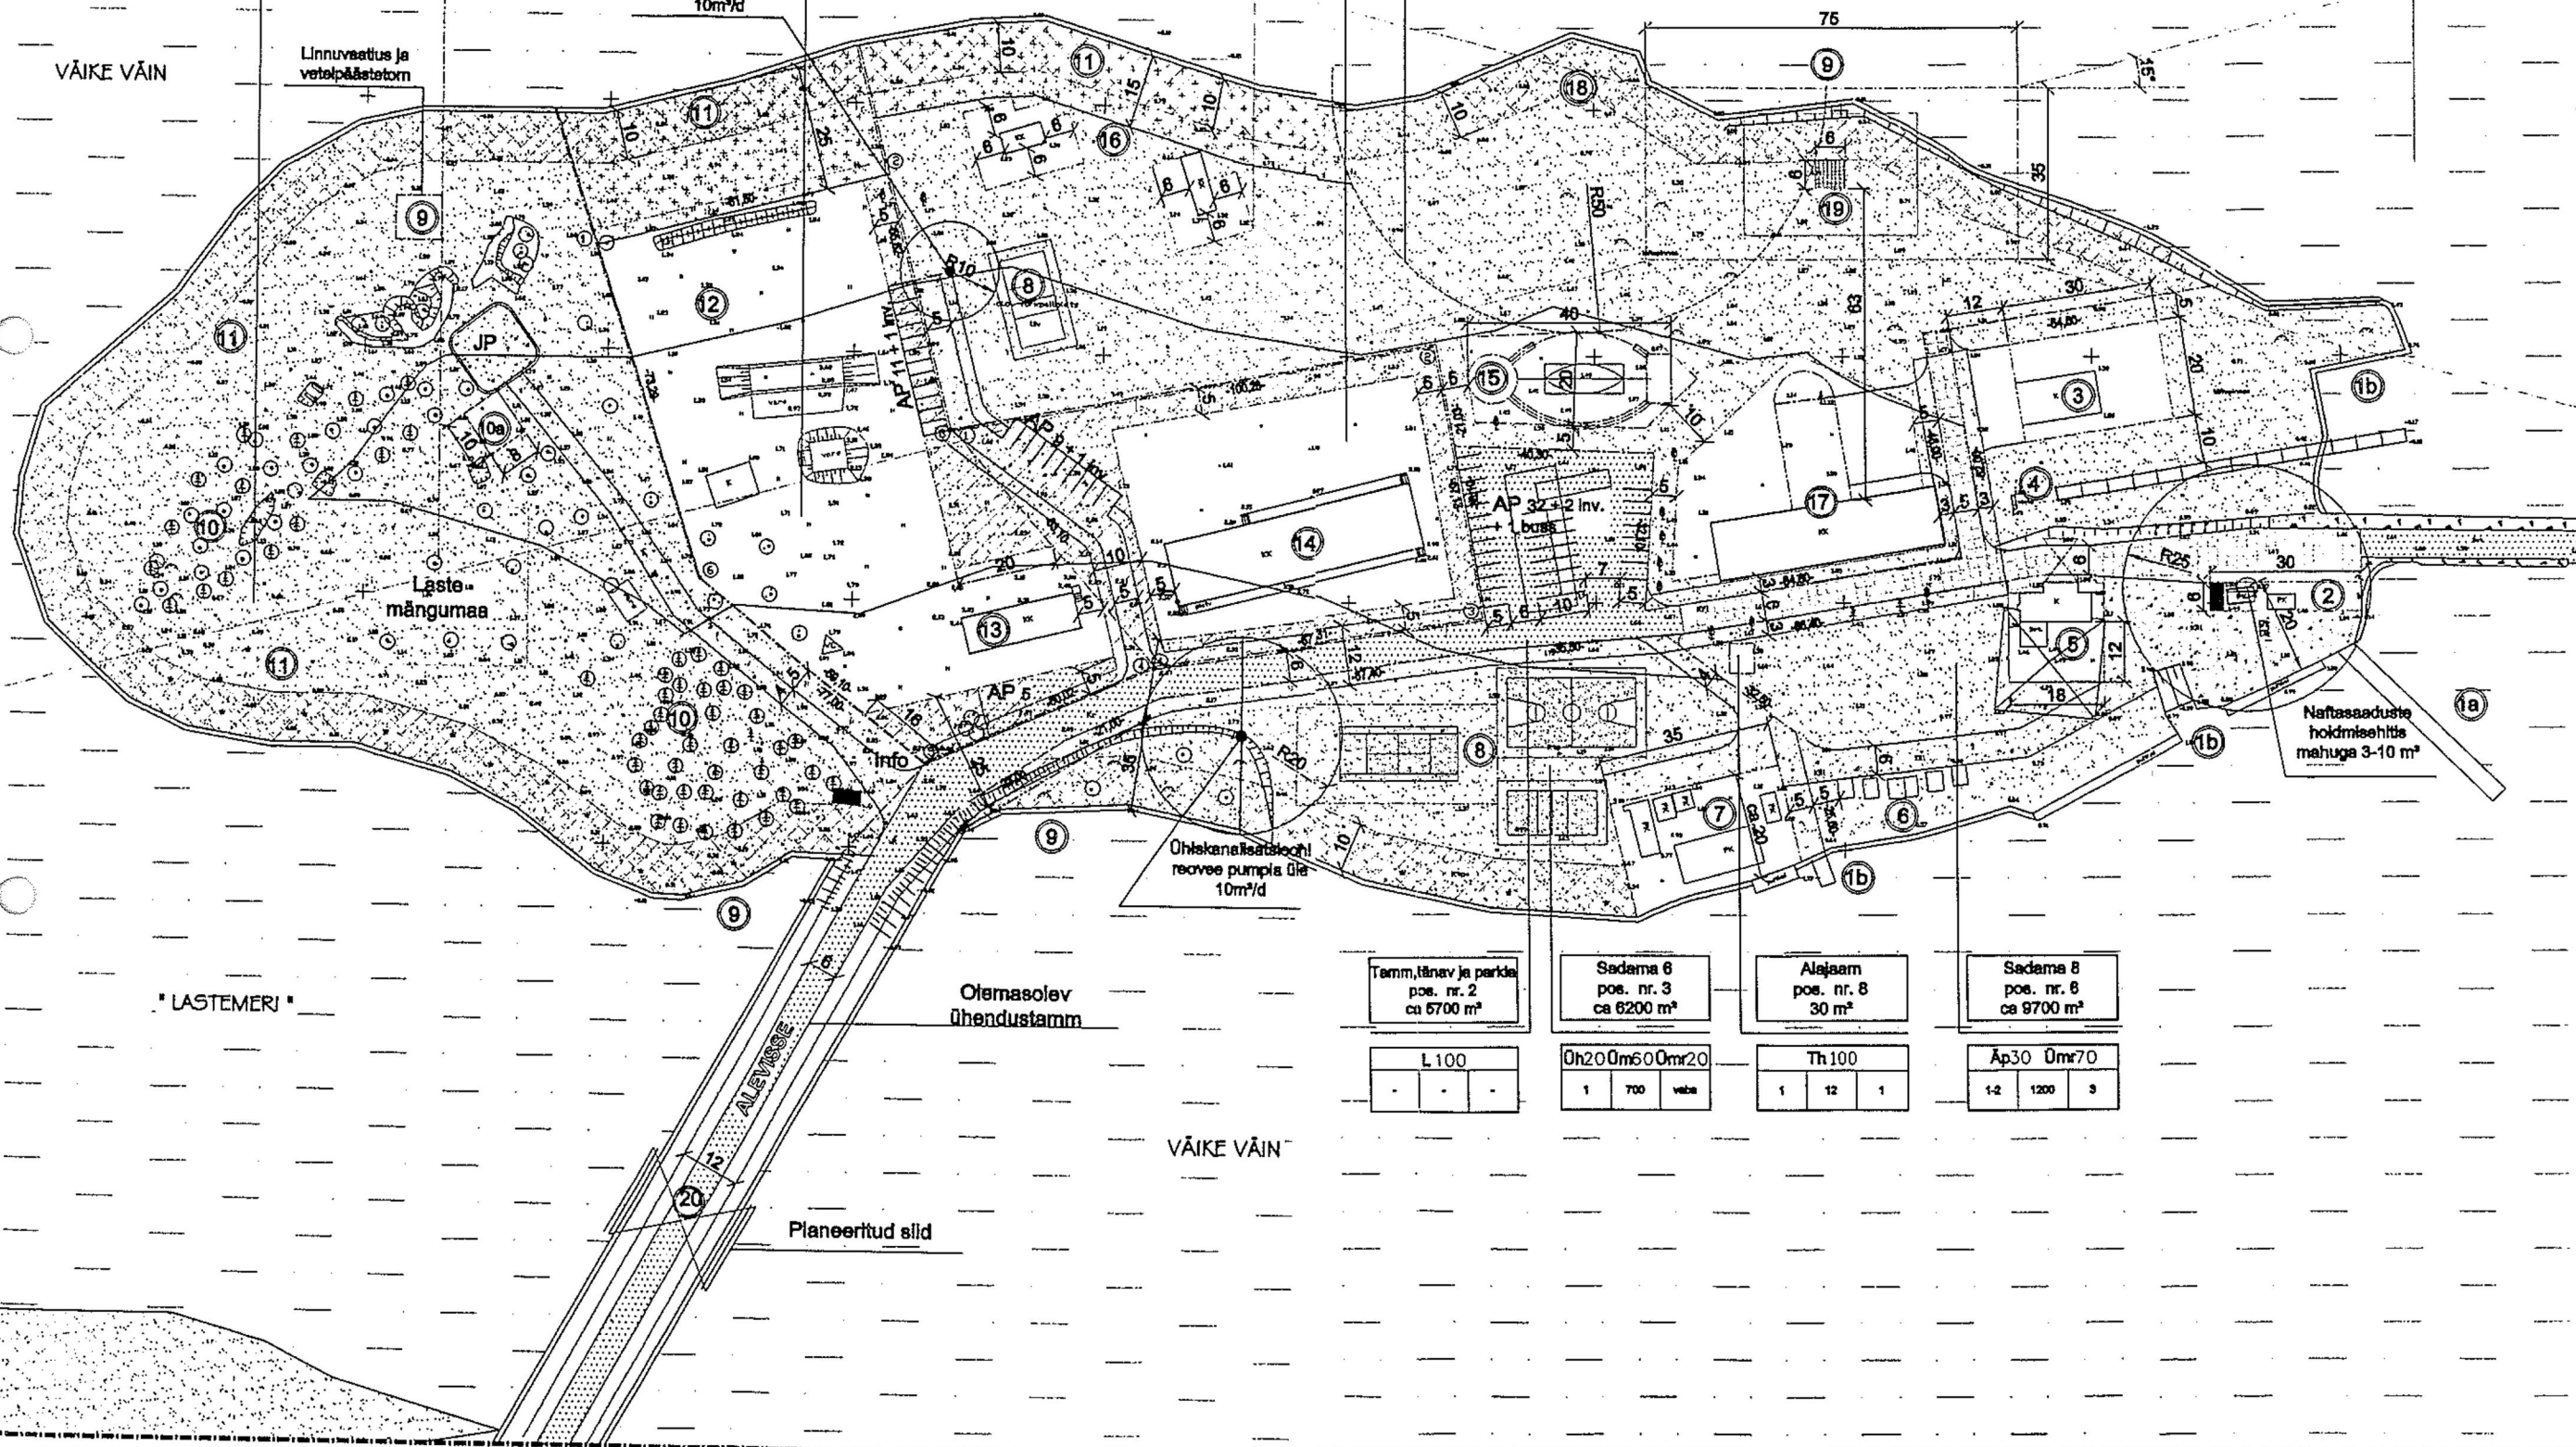

Laste
mängumaa

Naftasaduste
hoidmisehitte
mahuga 3-10 m²

Ohiskanalisatsioon
reovee pumpja üle
10m²/d

LASTEMERJ

Otomasolev
ühendustamm

Tamm, tänav ja parkla
pos. nr. 2
ca 5700 m²

Sadama 6
pos. nr. 3
ca 6200 m²

Alajaam
pos. nr. 8
30 m²

Sadama 8
pos. nr. 6
ca 9700 m²

L 100		
-	-	-

Oh200m600mr20		
1	700	veba

Th 100		
1	12	1

Äp30 Om70		
1-2	1200	3

VÄIKE VÄIN


Planeeritud sild

MÄRKUSED :

- Möödud plaanil on antud meetritas.
- Plaanil aluseks on võetud OÜ GROMATICUS-e poolt 15.04.2001. a. koostatud MAA-ALA PIAAN TEHNIVÕRUKUDEGA 165 nr. GA - 0015








EKSPLIKATSIOON :

TINGMÄRGID :

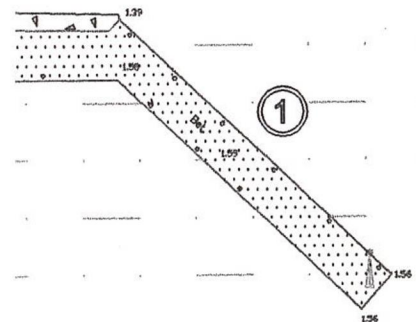


1	ol.ol. JAHI -JA KAATRIKAI
1a	ujuvkai
1b	paadislilad
1c	paadislipid
2	proj.KÜTUSETANKLA, PILSIVEED, JÄÄTMED
3	proj. SADAMA ABIHOONE
4	ol.ol. SUUR SLIPP
5	rekonstr. SADAMAHOONE
6	proj.KALURIKÜLA-MUUSEUM
7	proj. VEESPORDIKESKUS
8	proj. PALLIMÄNGUPLATSID vms.
9	rajatavad LINNUVAATLUSKOHAD
10	korrastatav PARKMETS
10a	proj. WC-d, DUSID, LAENUTUS
11	korrastatav UJUMISKOHT
12	proj. PUHKEKÜLA
13	rekonstr. TOITLUSTUSASUTUS+ juurdeehitus
14	rekonstr. MAJUTUSASUTUS+juurdeehitus
15	proj. LAEVAHALL
16	rekonstr. RANNASAUNAD
17	proj. ja rek. TERVISE JA KOOLITUSKESKUS
18	rajatav JAANITULEPLATS
19	proj. PÄÄSTEKOPTERI abimaandumisplats
20	proj. SILD

VEEPIIRIST

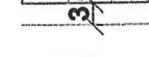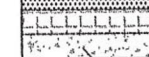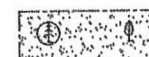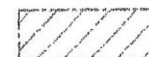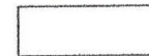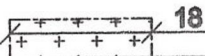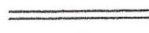

AP 5

JP

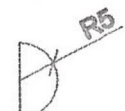

PLANEERITAV ALA

OLEMASOLEV MEREPIIR

KALLASRADA / 10 m VEEPIIRIST /

KALDAKAITSEALA PIIR / 15 - 50 m VEEPIIRIST /

KINNISTAMATA, ÕIGUSLIKU ALUSEGA KRUNDI PIIR

PLANEERITUD KRUNDI PIIR

OLEMASOLEVAD REKONSTRUEERITAVAD HOONED

LAMMUTATAVAD HOONED

PLANEERITAVAD HOONED VÕI HOONESTUSALA

EHITUSKEELUALA

OLEMASOLEV, SÄILITATAV JA UUENDATAV
MADAL JA KÕRGHALJASTUS

ÜLDPLAANIGA ETTE NÄHTUD PÄÄSTEKOPTERI

ABIMAANDUMISPLATS

maandumisalaga 6 x 6 m

laskumisalaga 25x35 m

ohutuslaga 75x35 m

OLEMASOLEVAD JA PLANEERITAVAD

SÕIDU -JA JALGTEED, PARKLAD JA TEEKAITSEVÕÖNDID

PLANEERITUD AUTOPARKLA

PLANEERITUD JALGRATTAPARKLA

PLANEERITUD JÄÄTMEHOIDLA

OHUTUSKUJAD