


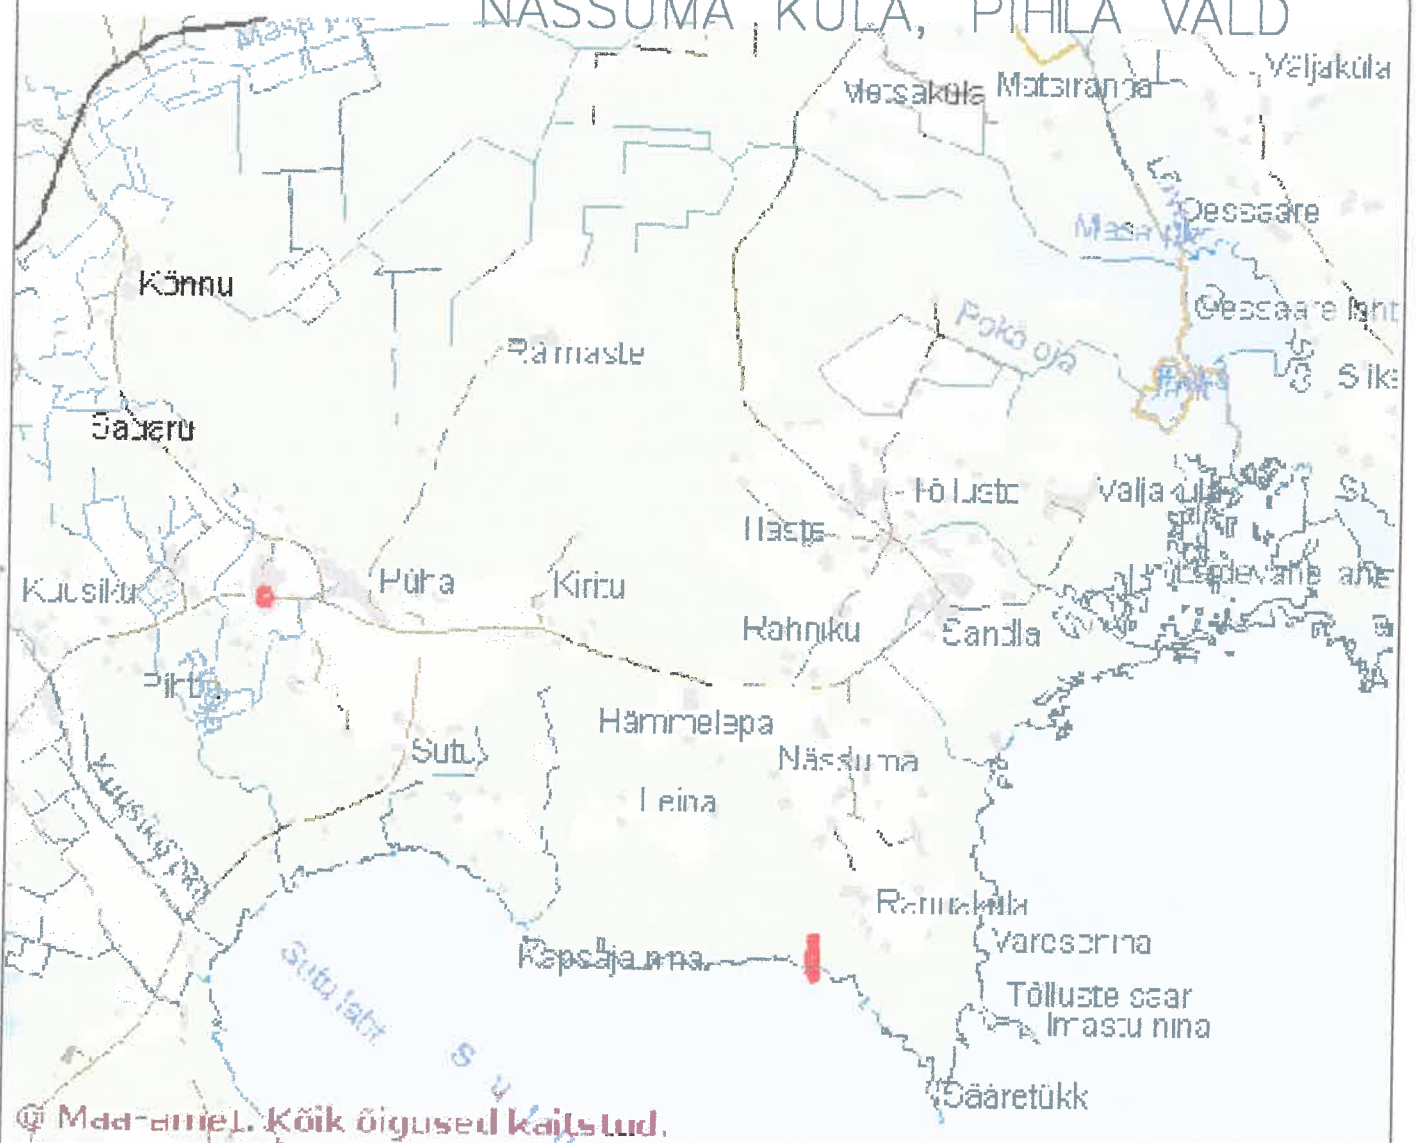

VÄLGU MAAÜKSUSE DETAILPLANEERING. NÄSSUMA KÜLA, PIHTLA VALD



Tingmärgid.

— planeeringu ala

	KURESSAARE KOMMUNAALPROJEKT		138-04-DP	1.2
	JUHATAJA A. RAND		Tellija: Anto Ili	
KOOSTAS K. KEEL	Saare maakond, Pihtla vald, Nässuma küla, Välgu kinnistu detailplaneering.		DP	
		Asukoha skeem.		