


# DETAILPLANEERING. NÄSSUMA KÜLA, PIHTLA VALD

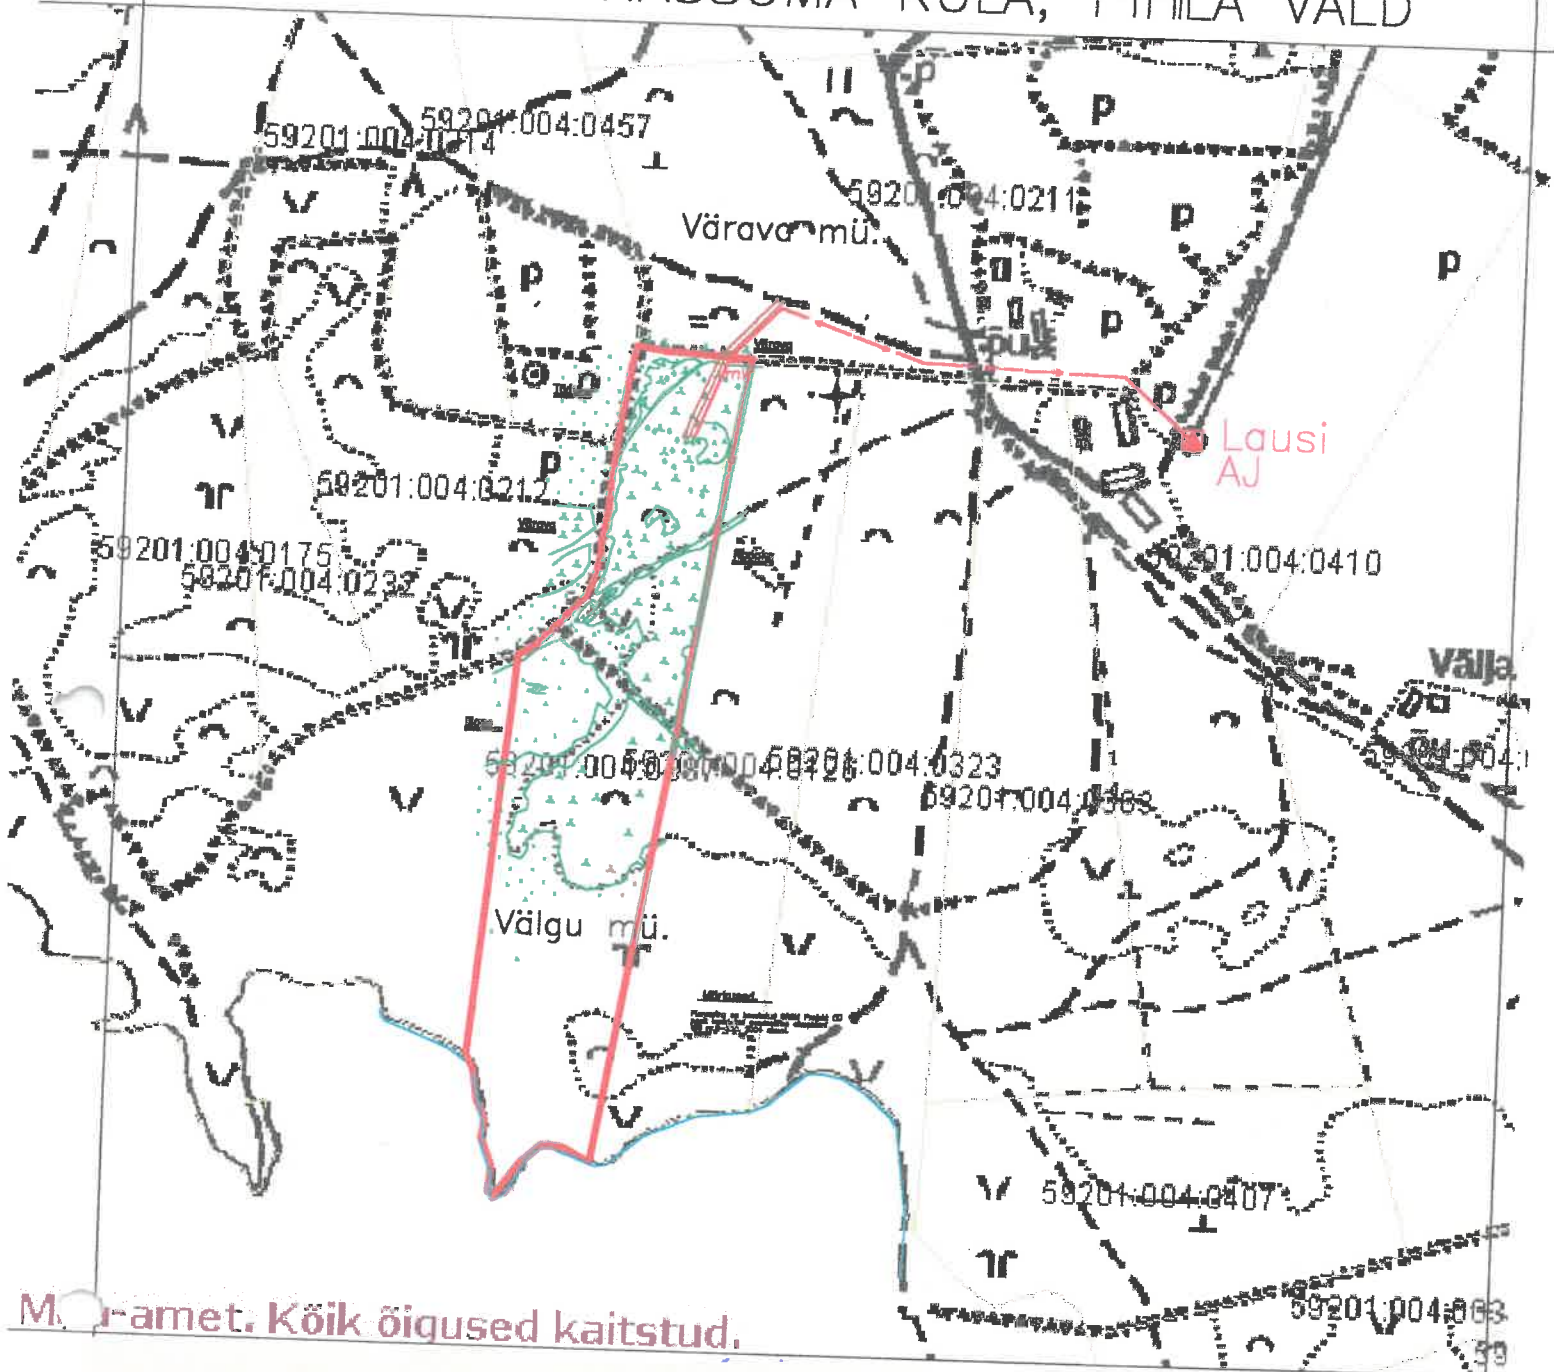



**M. amet. Koik õigused kaitstud.**

ärgid.

soleva kinnistu piirid  
ritud madalpingekaabel

*NO MÖIK*

 <b>KURESSAARE KOMMUNAALPROJEKT</b>	138-04-DP		4	
	JUHATAJA A. RAND		Tellija: Anto Ili	
KOOSTAS K. KEEL	Saare maakond, Pihtla vald, Nässuma küla, Välgu kinnistu detailplaneering.		DP	
		Planeeritud juurdepääs ja planeeritud elektriühendus.		1:5000