


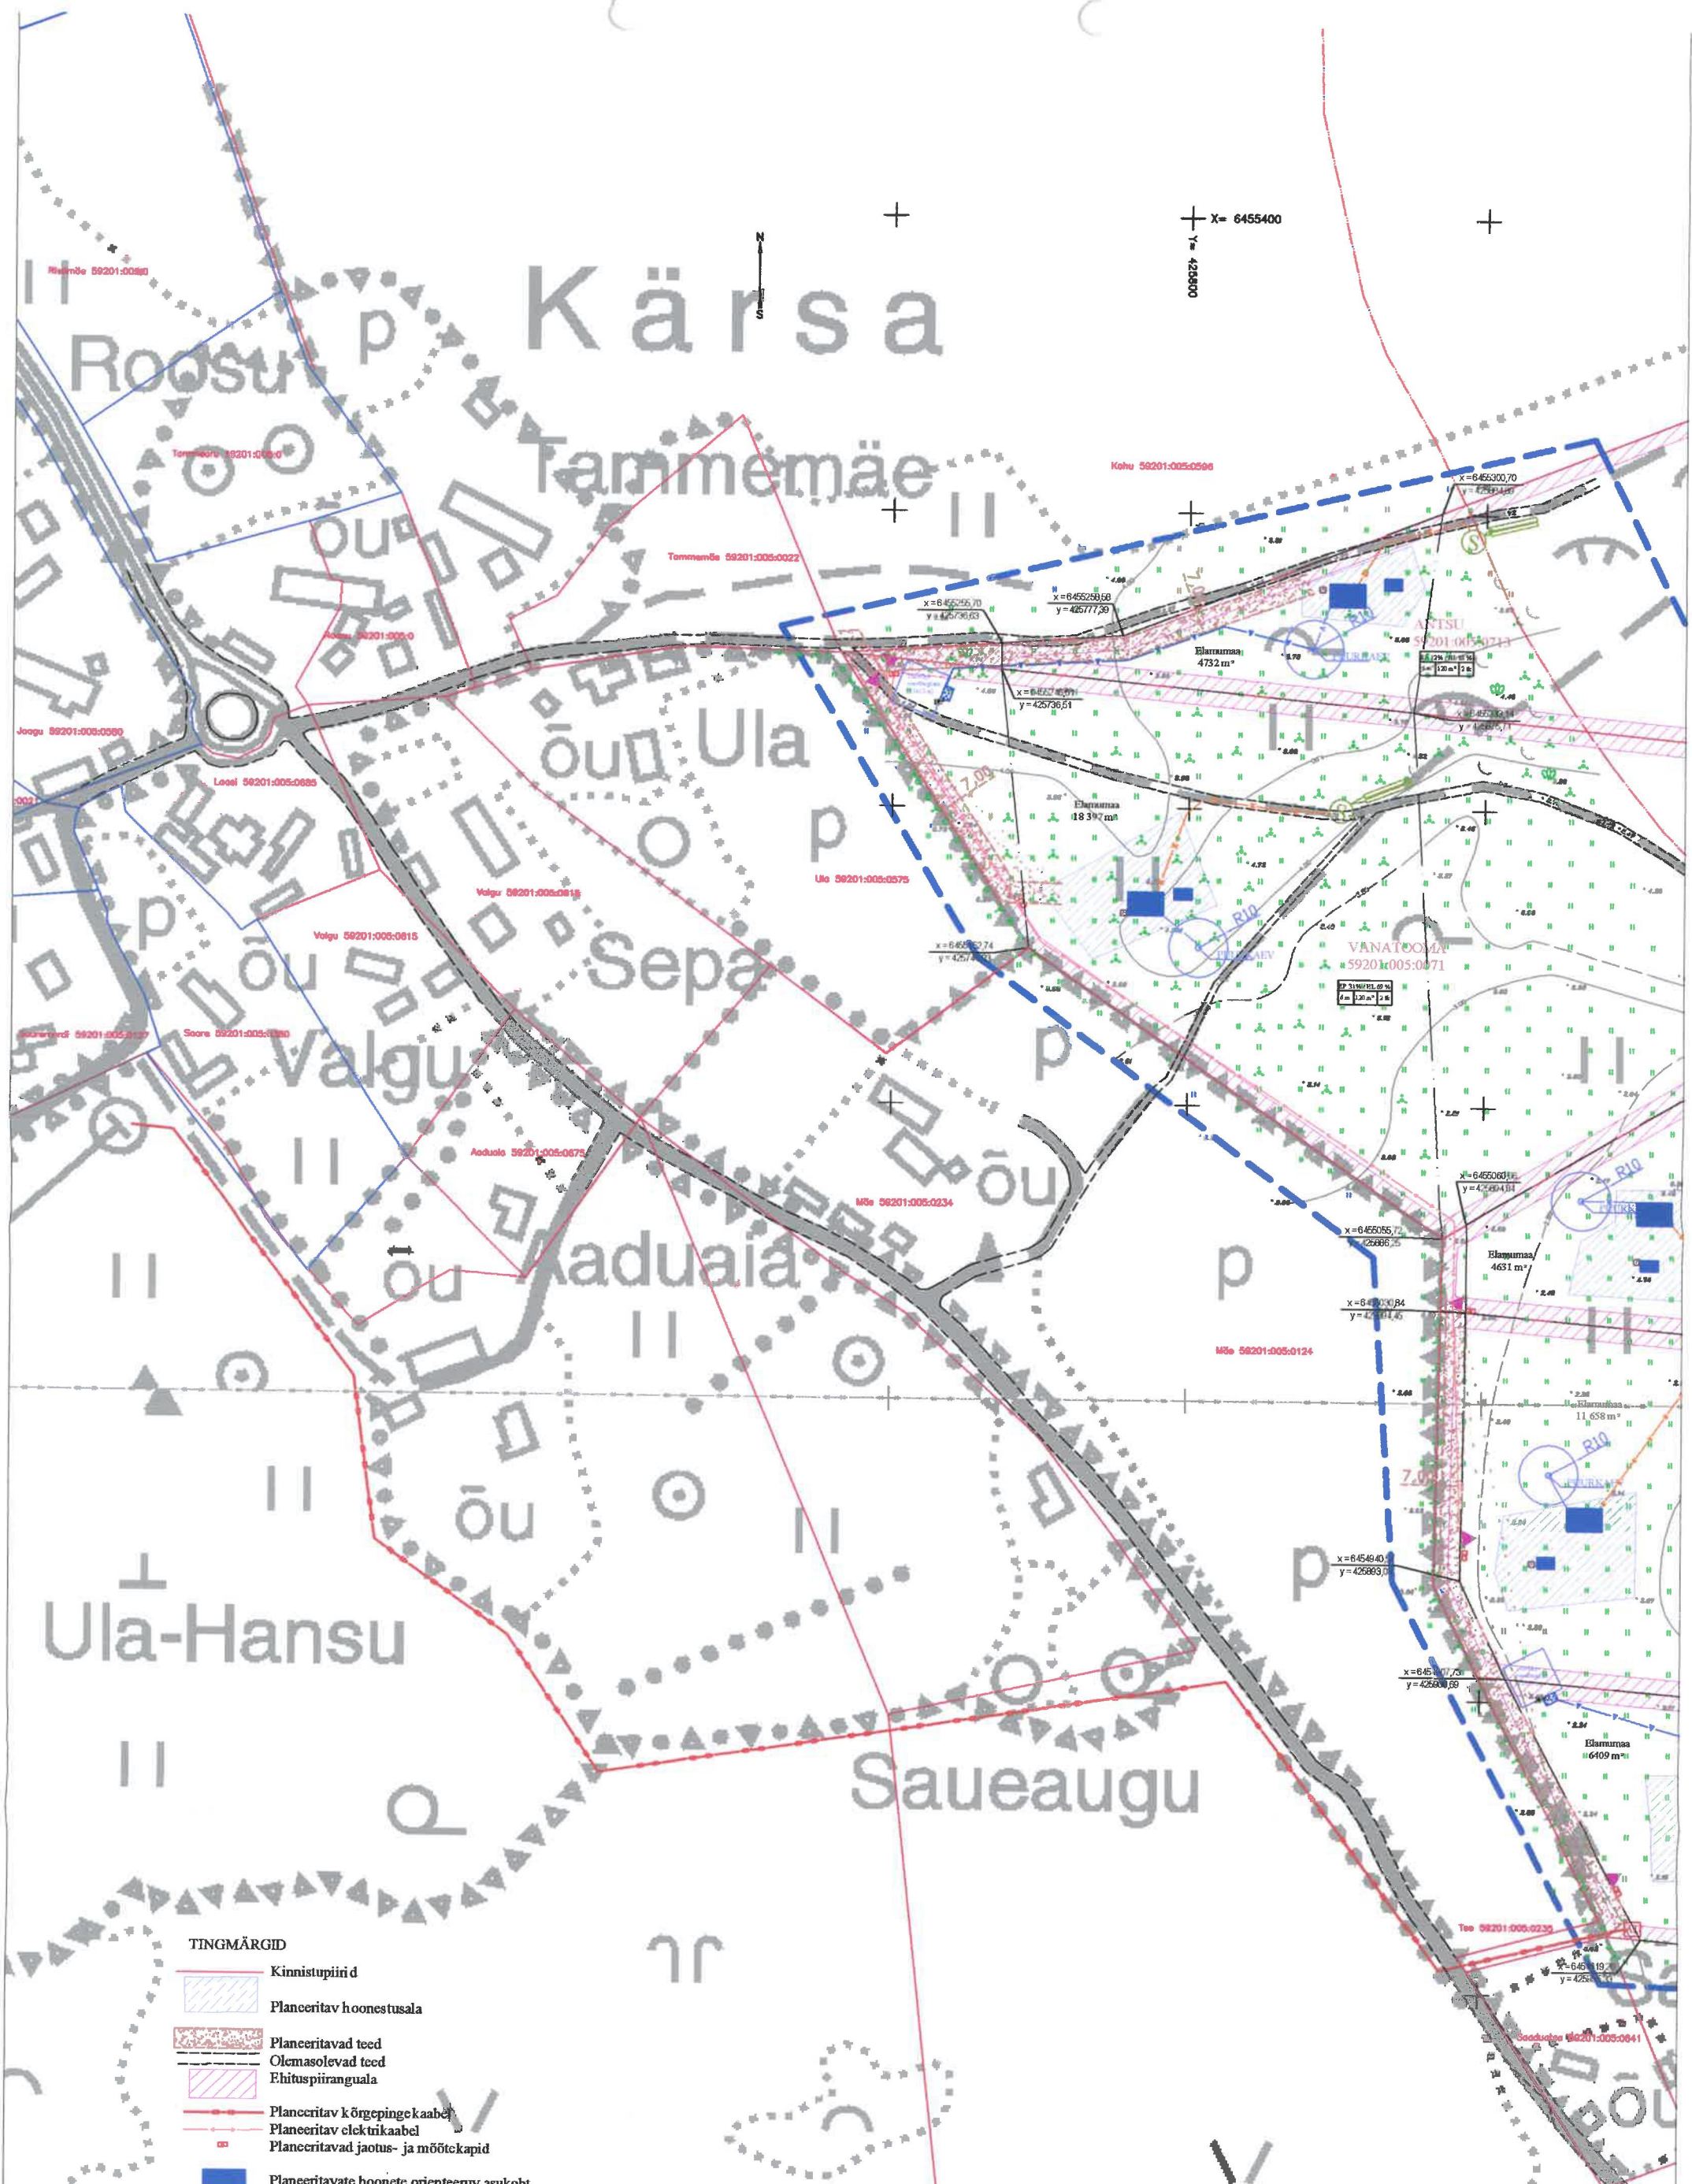

Objekt: Antsu, Alu, Tooma, Lau ja Vanatooma m/ü Suure-Roosi küla, Pihla vald		Joonis KÕRGEPIINGEKAABLI SKEEM	Mõõt 1:2000	Stadium DETAILPLANEERING	Töö nr 20-06
Õsel Plan MTR EP 10314484-0001 Tomi 7-1, Kuressaare Tel 51 62088, fax 45 24 081		Projekteerija	Raivo Kaseorg		Kuipea november 2006
		Vastutav arhitekt	Terje Truuma		
		Vastutav insener	Raivo Kaseorg		
		Tellija	Raul Sink		
					SK-1