






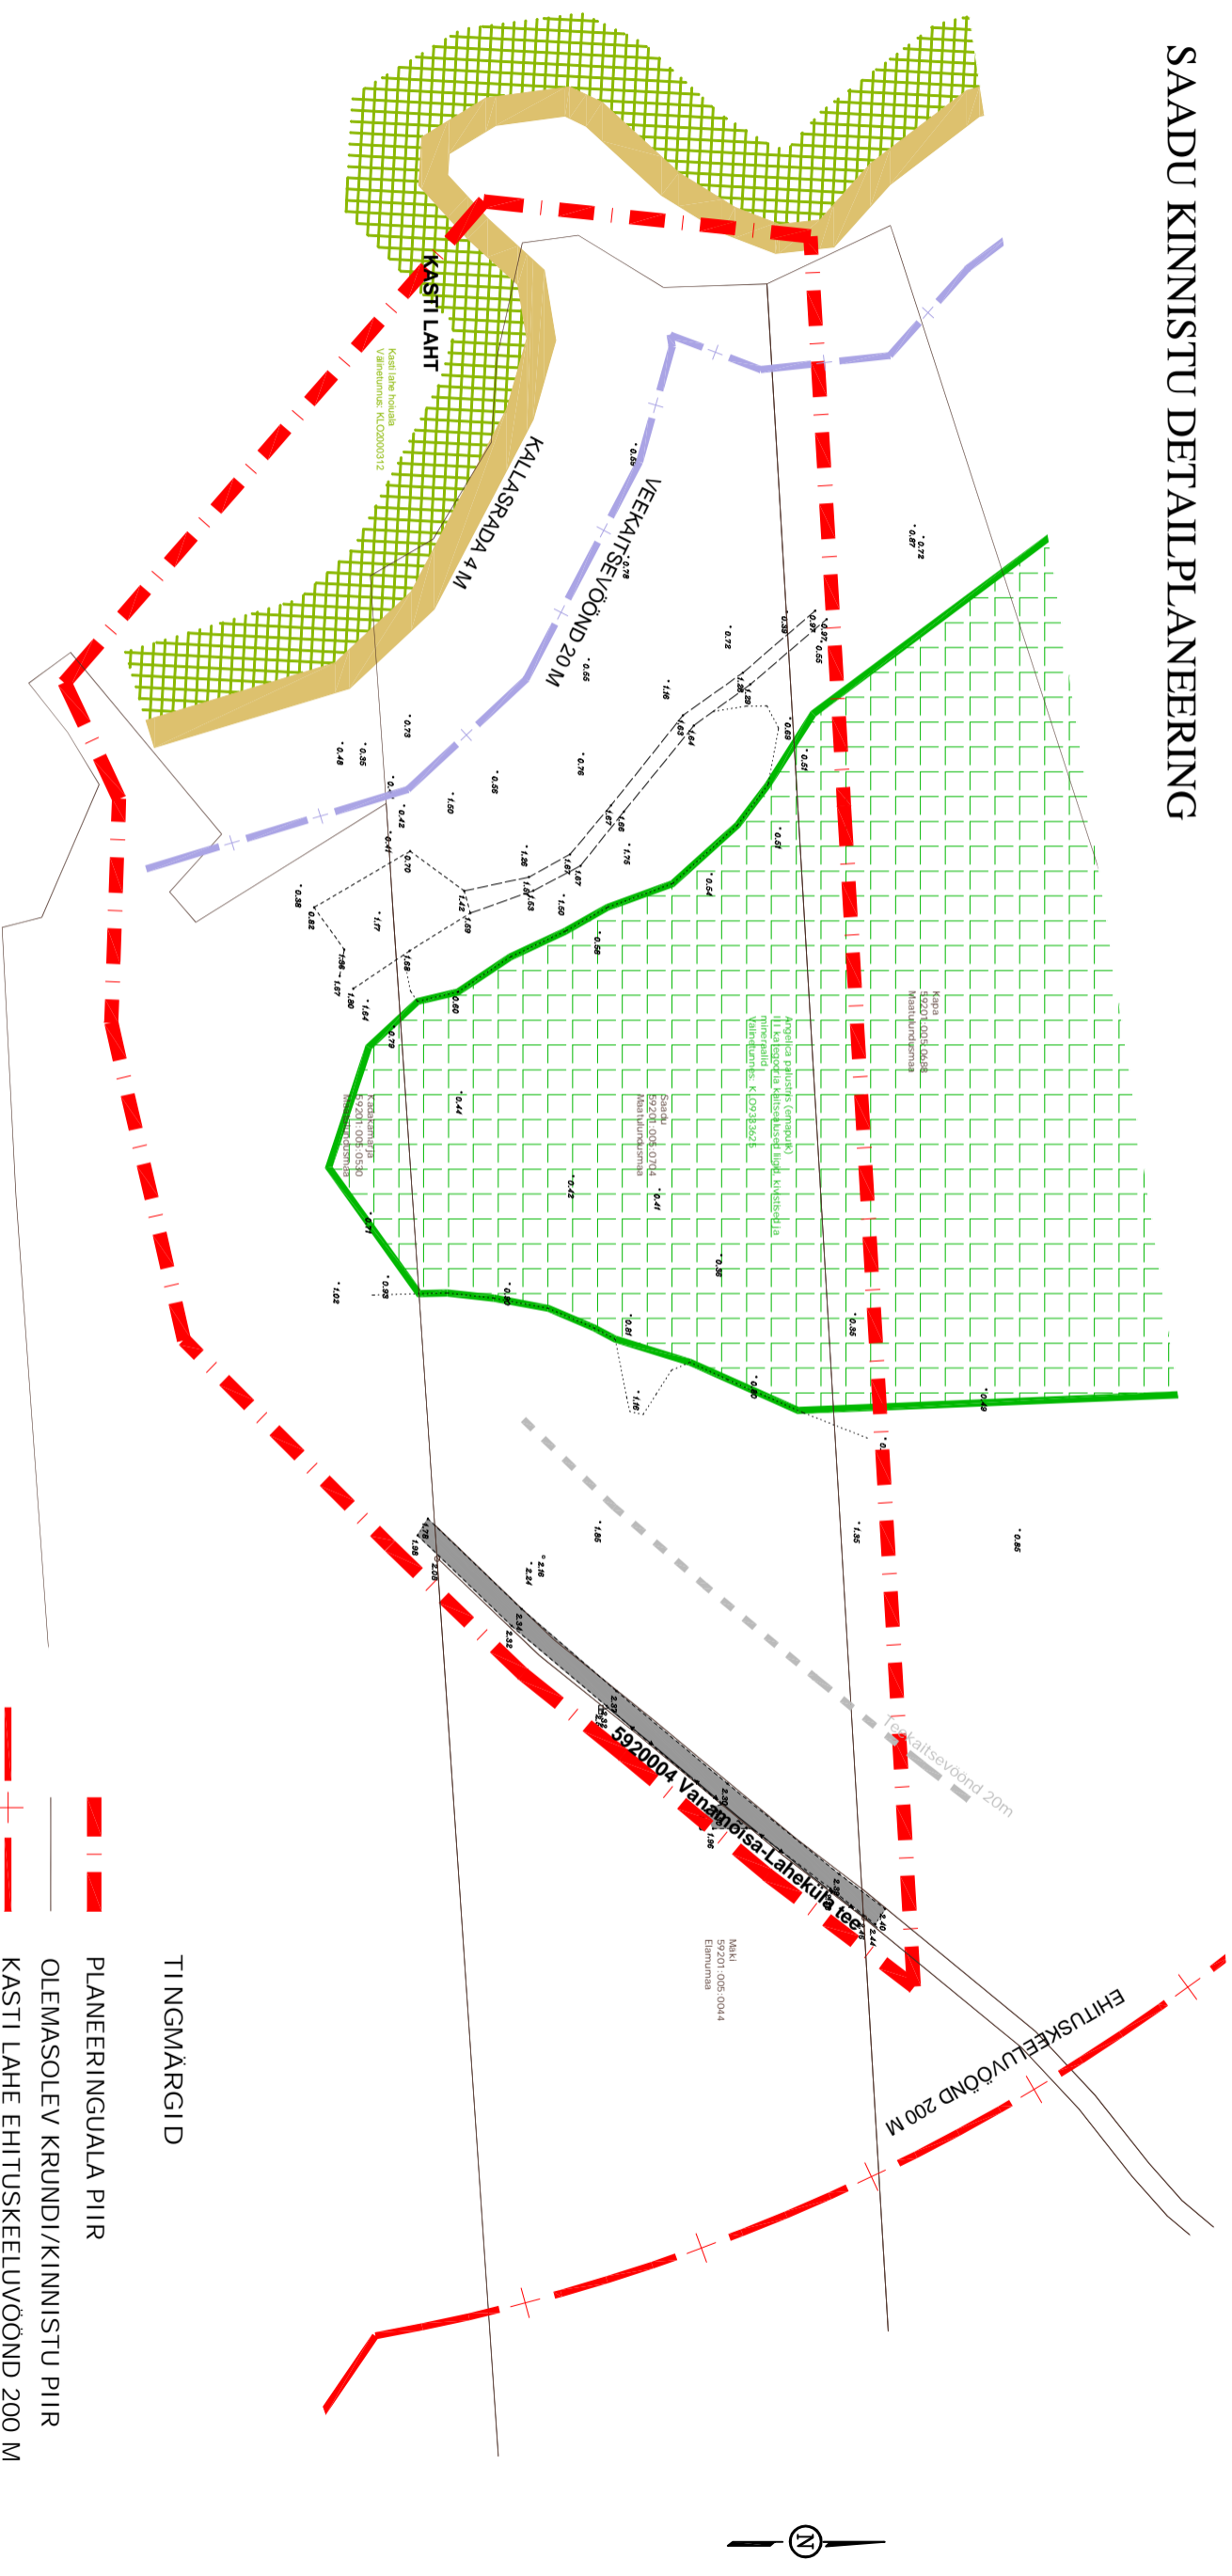


SAADU KINNISTU DETAILPLANEERING



TINGMÄRGID

-  PLANEERINGUALA PIIR
-  OLEMASOLEV KRUNDI/KINNISTU PIIR
-  KASTI LAHE EHTUSKEELUVÕÕND 200 M
-  KASTI LAHE VEEKAITSEVÕÕND 20 M
-  KASTI LAHE HOIUALA
-  III KATEGORIA KAITSEALUSE LIIGI ALA
ANGELICA PALUSTRIS (EMAPUTK)
-  KALLASRADA 4M



OU PB Diadolog
Laki tn 14a, Tallinn 10621
info@pbdiadolog.ee

Projektselt:
Rait Tamm

Huviatavad isik:
Mertnõela OU
Sooranna tn 26, Tallinn 13516
Tel: 5025366
[email:sigee@damnet.ee](mailto:sigee@damnet.ee)

TUGIPLAAN

Joonise nimetus:
Projekt nimetus:
SAADU KINNISTU
DETAILPLANEERING

Staadium:
DP

Mõõkava:
1:1000

Objekti asukoht:

Saare maakond, Pihlta vald, Lahetä küla

Koostatud: 20.01.2014

Töö nr: DP 1709/13

Joonis nr: 2