


PÕHIPLAAN HOONESTUS, LIIKLUSKORRALDUS, TEHNOVÕRGUD

HOONETE
TULEPÜSIVUSKLASS
TP 3

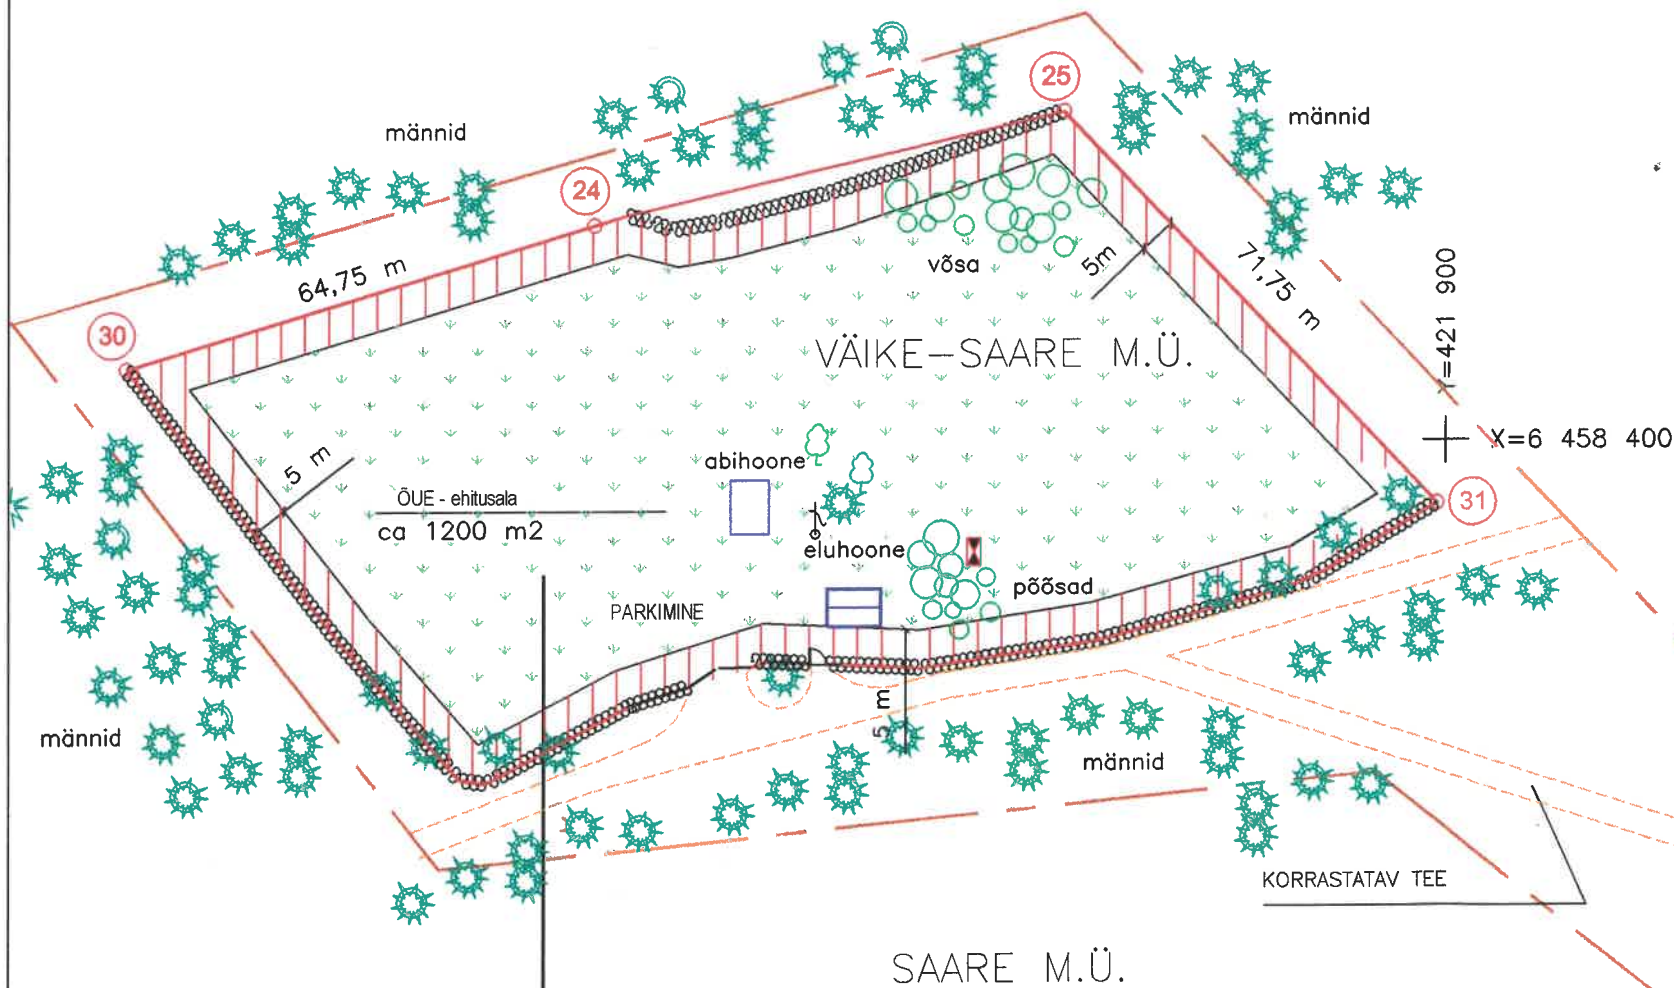

EE100		
suurim korruste arv	max. ehitusalune pind	hoonete arv krundil
1+katuse korrus	120	2


PUUDUB TÄPSUSTATUD GEODEETILINE ALUSPLAAN
hoonete ja rajatiste paigutus ligikaudne
imbkaev või imbpeenar rajada vastavalt ehitusprojektile

KOOSKÖLASTUSED

asutus naabermaaüksus	nimi	kuupäev	allkiri	märkused
SAARE m.ü.	MATI ÕISPUU	11.12.2002	<i>[Signature]</i>	
SAAREMAA PÄÄSTETEEENISTUS	G.ROODA <i>Aivar Kõvel</i>	12.12.2002	<i>[Signature]</i>	
PIHTLA VALLAVALITSUS	E. Pauk	12.12.02	<i>[Signature]</i>	

KITSENDUSED

TINGMÄRGID

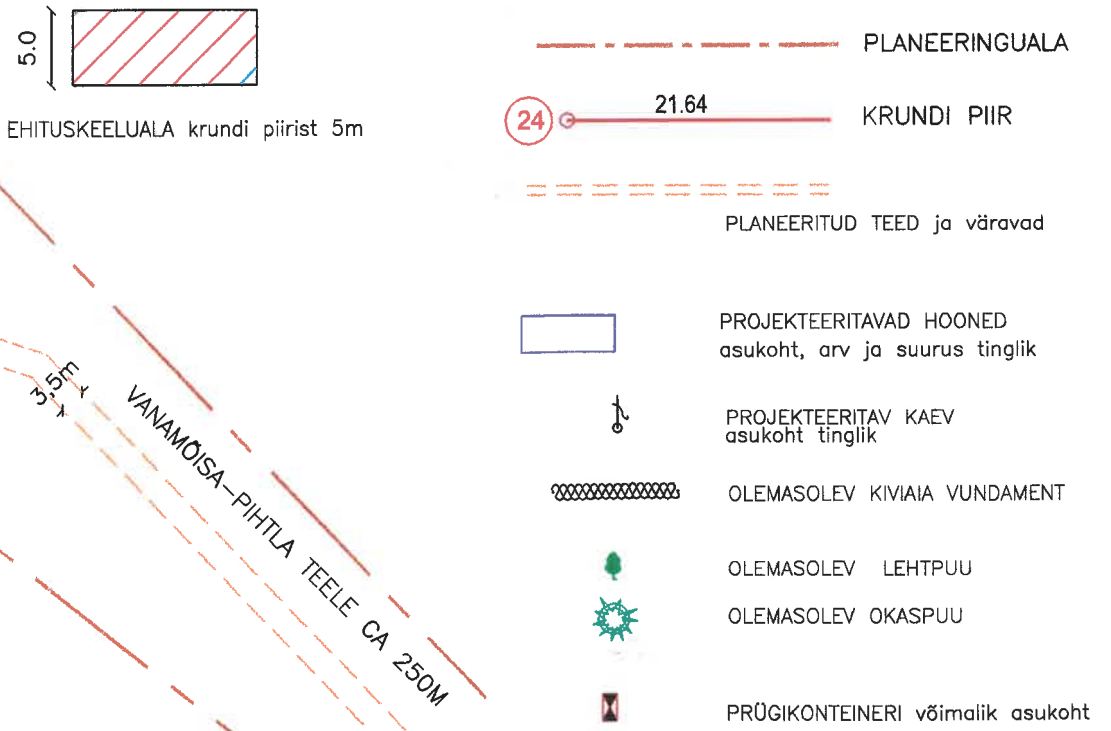

KINNISTAMIS-ASI	AADRESS	SIHTOTSTARVE	TÄHIS	KRUNDI PINDALA	PLANEERITUD EHITUSALA	TÄIS-EHITUSE %	KATASTRI TUNNUS	KINNISTU REGISTRIOOSA NR.	PÕHIPLAAN HOONESTUS, LIIKLUSKORRALDUS, TEHNOVÕRGUD			M 1:1000	
									DETSEMBER 2002	TELLIJA	TAOTLEJA		
3813/2001	VÄIKE-SAARE m.ü. VANAMÕISA küla PIHTLA vald	VÄIKEELAMU MAA	EEs-0010-100%	8609 m ²	1200m ²	10	59201:003:0041	13157	PEKKA SILLANPÄÄ	PEEDU KURVITS	INNA LIGI	DETAILPLANEERING	DP - 1