


PLANEERINGUALA ANDMEDI			
Katastritkuse nimetus	Katastritunnus	Omanik	Altkiri
Hane	59201:005:0682	Maarja Vaher	
		Indrek Veermis	
			Kuupäev

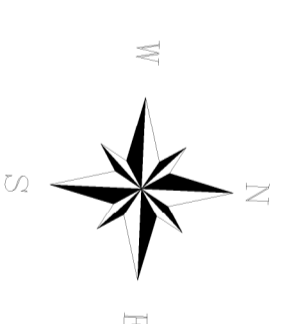

1	2	3	4	5	6	7
---	---	---	---	---	---	---


PLANEERITAVA KRUNDI EHTISÕIGUS:

- 1 - POSITSIOONI NUMBER
- 2 - PLANEERITAVATE PROJEKTIDE
- 3 - HOONETE ALUSE KÕRGUS
- 4 - HOONETE ALUSE KÕRGUS
- 5 - HOONETE ALUSE KÕRGUS
- 6 - HOONETE ALUSE KÕRGUS
- 7 - PLANEERITAV KRUNDI PIND

TINGMÄRGID

- OLEMASOLEV**
- KINNISTU PIIR
 - PINNASTE KRUISKATTEGA TEE
 - KALLASRADADA 10 m
 - POHJKARIDJARGNE RANNAKOONVEEKOGU VEERKAITSEVÕOND
 - VEEKOGU EHTISKELLEVÕOND

- PLANEERITAV**
- PLANEERITAVA ALA PIIR
 - PLANEERITAV KRUNDIPIIR
 - PLANEERITAV HOONESTUSALA PIIR
 - PLANEERITAVA ELAMU KÜLA 75 m
 - PLANEERITAV KRUISKATTEGA TEE 3,5 m
 - PLANEERITAV ELAMUMAA
 - PLANEERITAV LOODUSLIK HALJASMAA
 - SOOVITUSLIK HOONE ASUKOHT
 - TEHNOVÕRKLIDE KAITSEVÕOND
 - IMBY'ÄLJAKU KÜLA
 - PURKAEVU SANITAARKAITSEVÕOND
 - VEETRASS, PURKAEV
 - BIOPUHASTITIMBY'ÄLJAKUGA
 - KANALISATSIOONITRASS
 - MADALPINGE MAKAABEL
 - LITUMISKÜLP
 - JURIDEPÄÄS KRUNDILE
 - PRÜGIKONTAINERI SOOVITUSLIK ASUKOHT

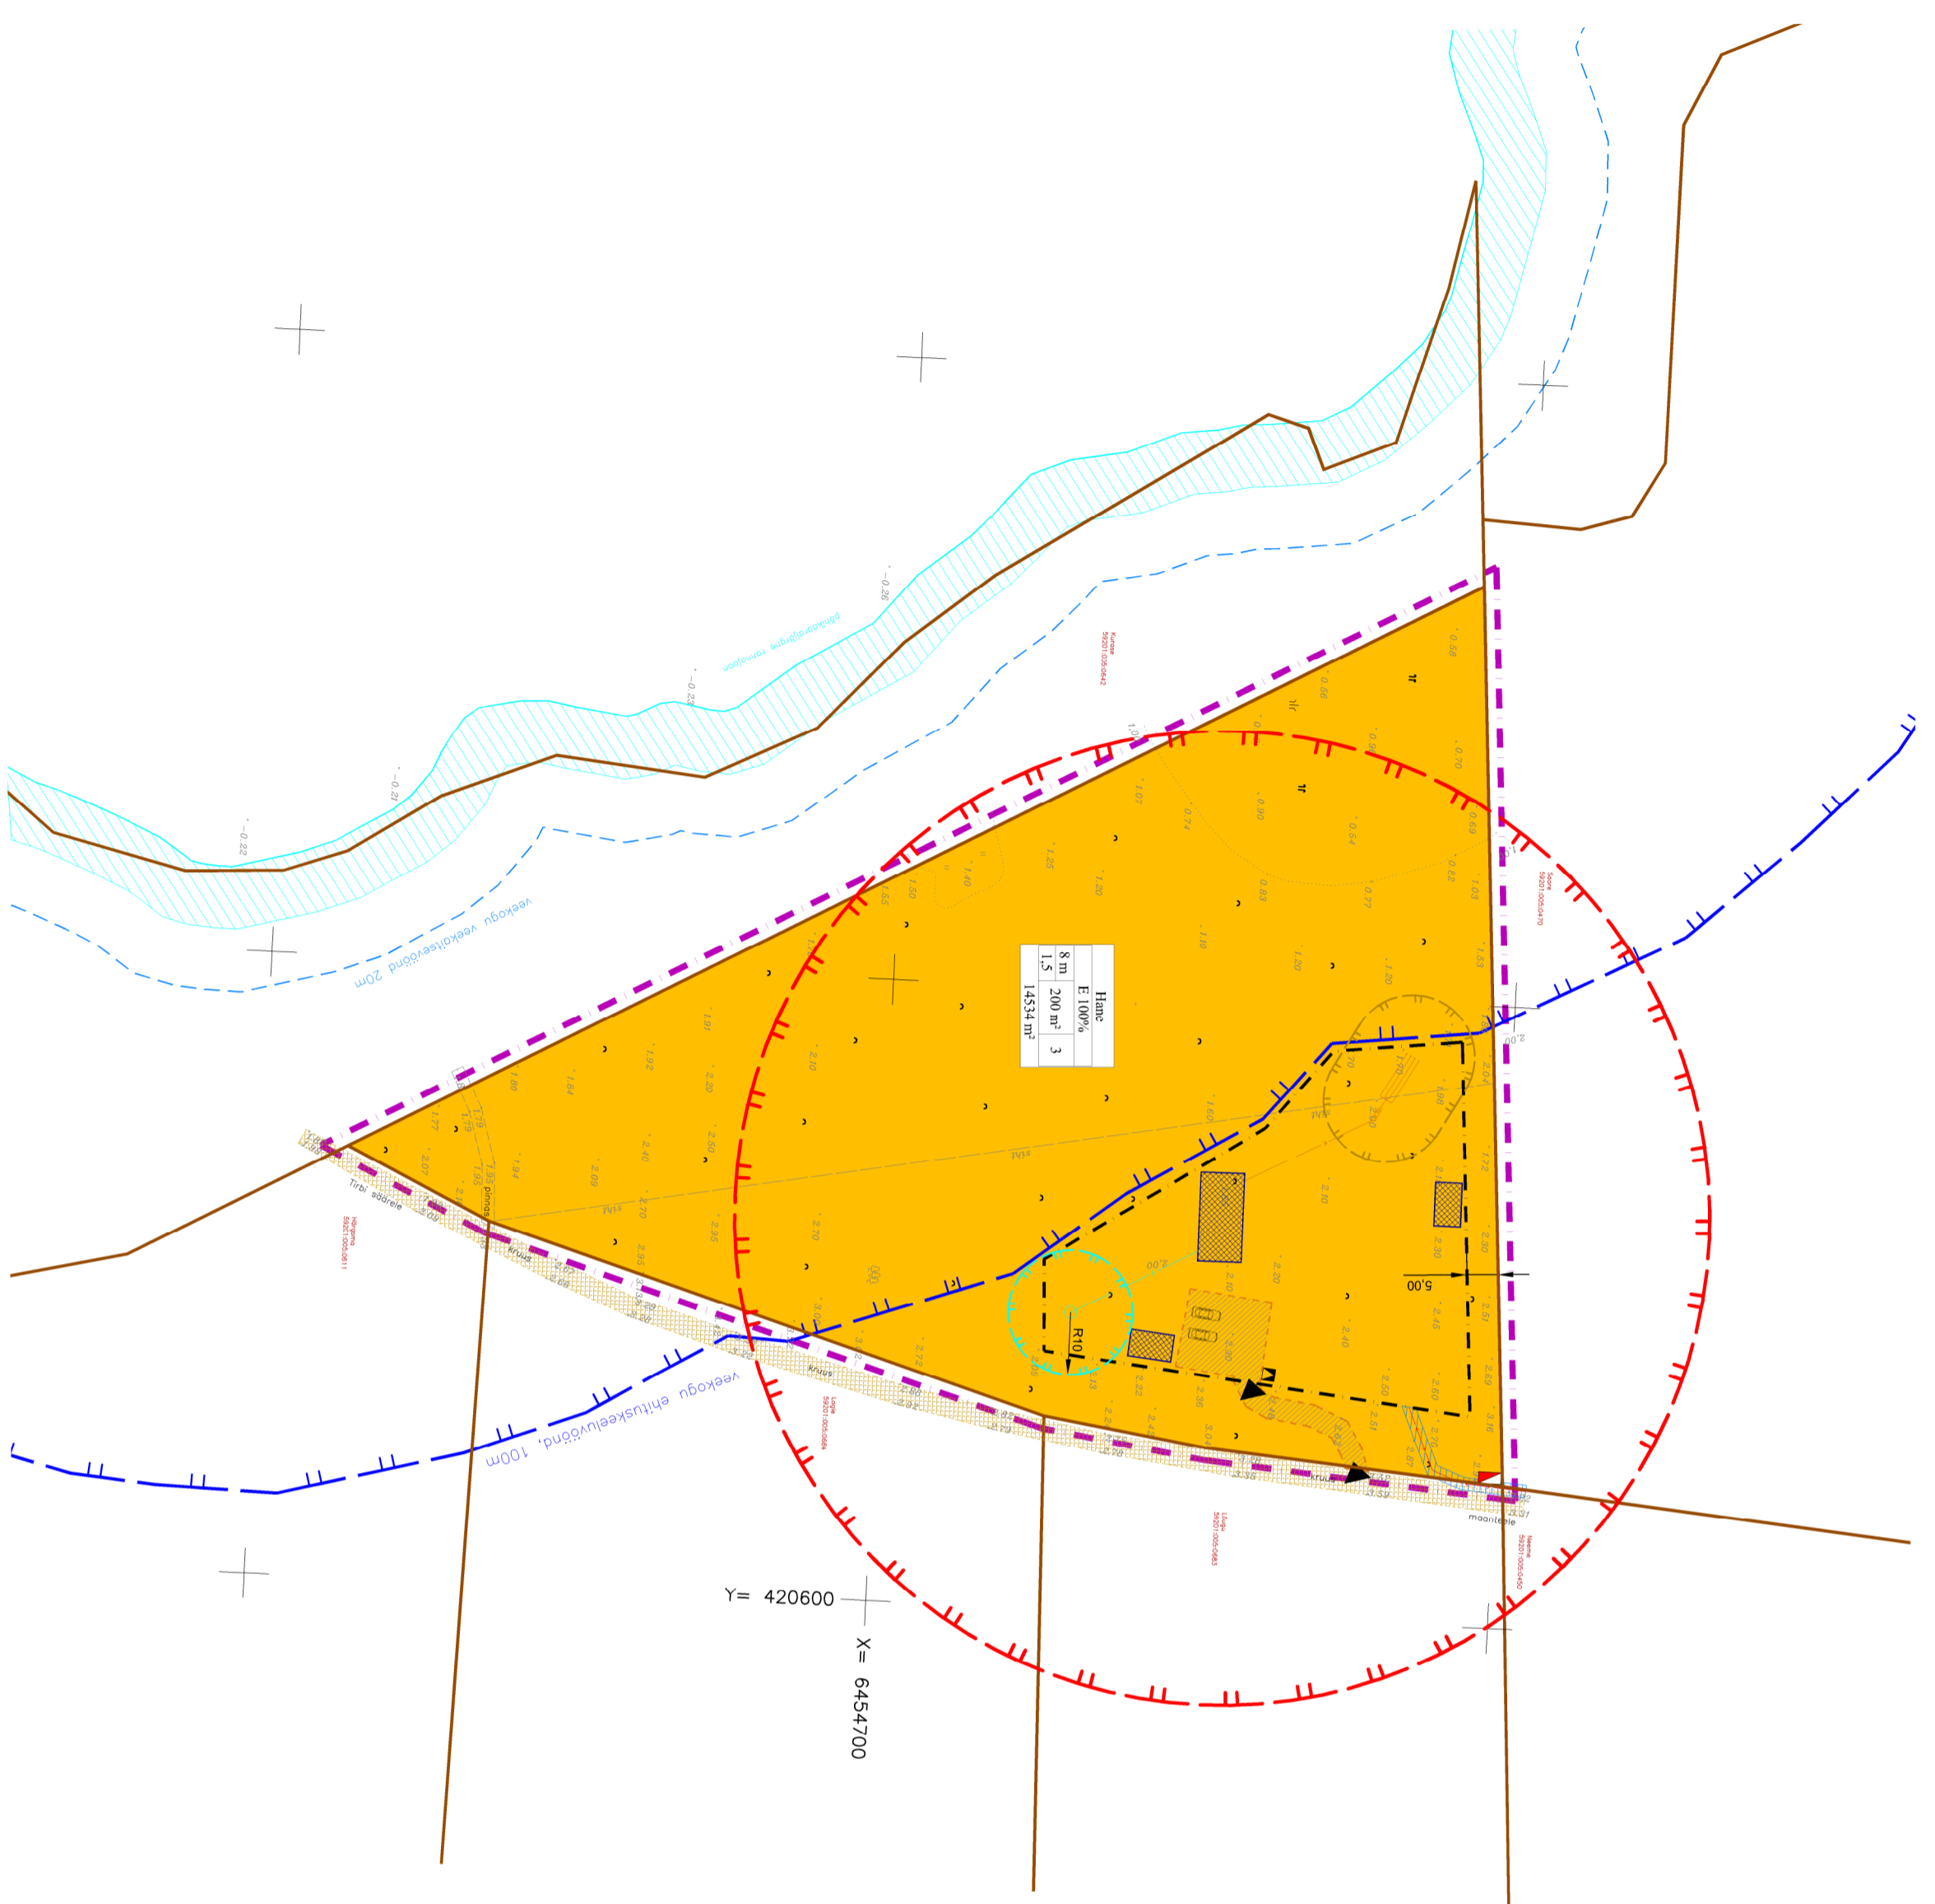

X = 6454700
Y = 420600

KRUNDIDE EHTISÕIGUS	
pos nr.	krundi aadress või aadressi ettepanek
2	Hane
	14534
	200
	1,5
	8
	3
	100% EP
	E 100%
	200
	TP-3
	1. NP kaitsealane kaitsevöönd 1 m kaugusel
	2. Omajärgelise kaitsevööndi kaitsevöönd 10 m
	3. Omajärgelise kaitsevööndi kaitsevöönd 10 m
KOKKU:	14534

- Märkused:**
- 1) Geodeetiline alusplaan on koostatud GRGM PROJEKT OÜ poolt. Töö nr: 1407-05G, mõõdistamise aeg: 14.07.2005. a.
 - 2) Koordinaadid L-Est` 97 süsteemis ja kõrgused Balti süsteemis;
 - 3) Detailplaneeringu seletuskiri kuulub lahutamatu lisana joonise juurde;
 - 4) Planeeringuala piirneb osaliselt Kasli lähe nõualadega (KLO 2000312);
 - 5) Joonisel kujutatud ruumilahendus on tinglik ja täpsustatakse ehitusprojektiaga;
 - 6) Ehitusprojekti planeeringule vastavust kaalutades Pihlita Vallavalitsus, võttes arvesse avalikud ja eraühildid ning planeeringu üldise lahenduse;
 - 7) Vallavalitsus võib planeeringuüldisest ruumilahendust ja projekteerimisühendust projekteeimistingimustega.

DP Projektbüroo OÜ
Reg.kood 11217547
EEP000710, 26.04.2006
Rohi 5, Kuressaare
Tel/fax 4545491

Pihlita Vallavalitsuse
Detailplaneeringu koostamise tellija

Laheküla küla Hane maaüksuse detailplaneering
Laheküla küla, Pihlita vald, Saaremaa

PÕHJHOONIS TEHNOVÕRKUDEGA

Koostajad: Alar Oll
Tiina Oeseļg

Määr: 1:1000
Töö nr: 04-1-S-DP
Standard: DP
Joonis: 3
Joonised: 3

Kuupäev: 16.05.2015