



Pos.	Krundi aadress	Maa asutaja või maa omanik	Maakasutuse sihtotstarve (sõnadega)	Maakasutuse sihtotstarve (tähis)	Katastriüksuse sihtotstarve	Krundi pindala
1	Männimetsa	Ants Kangur	Pereelamumaa	EP-100%	Elamumaa-E	1,45
2	Männi	Maris Karma	Pereelamumaa	EP-100%	Elamumaa-E	2,61

MÄNNI MAAÜKSUSE
DETAILPLANEERING.
LAHEKÜLA KÜLA, PIHTLA VALD,
SAAREMAA
PÕHIJONNIS. M 1:1000

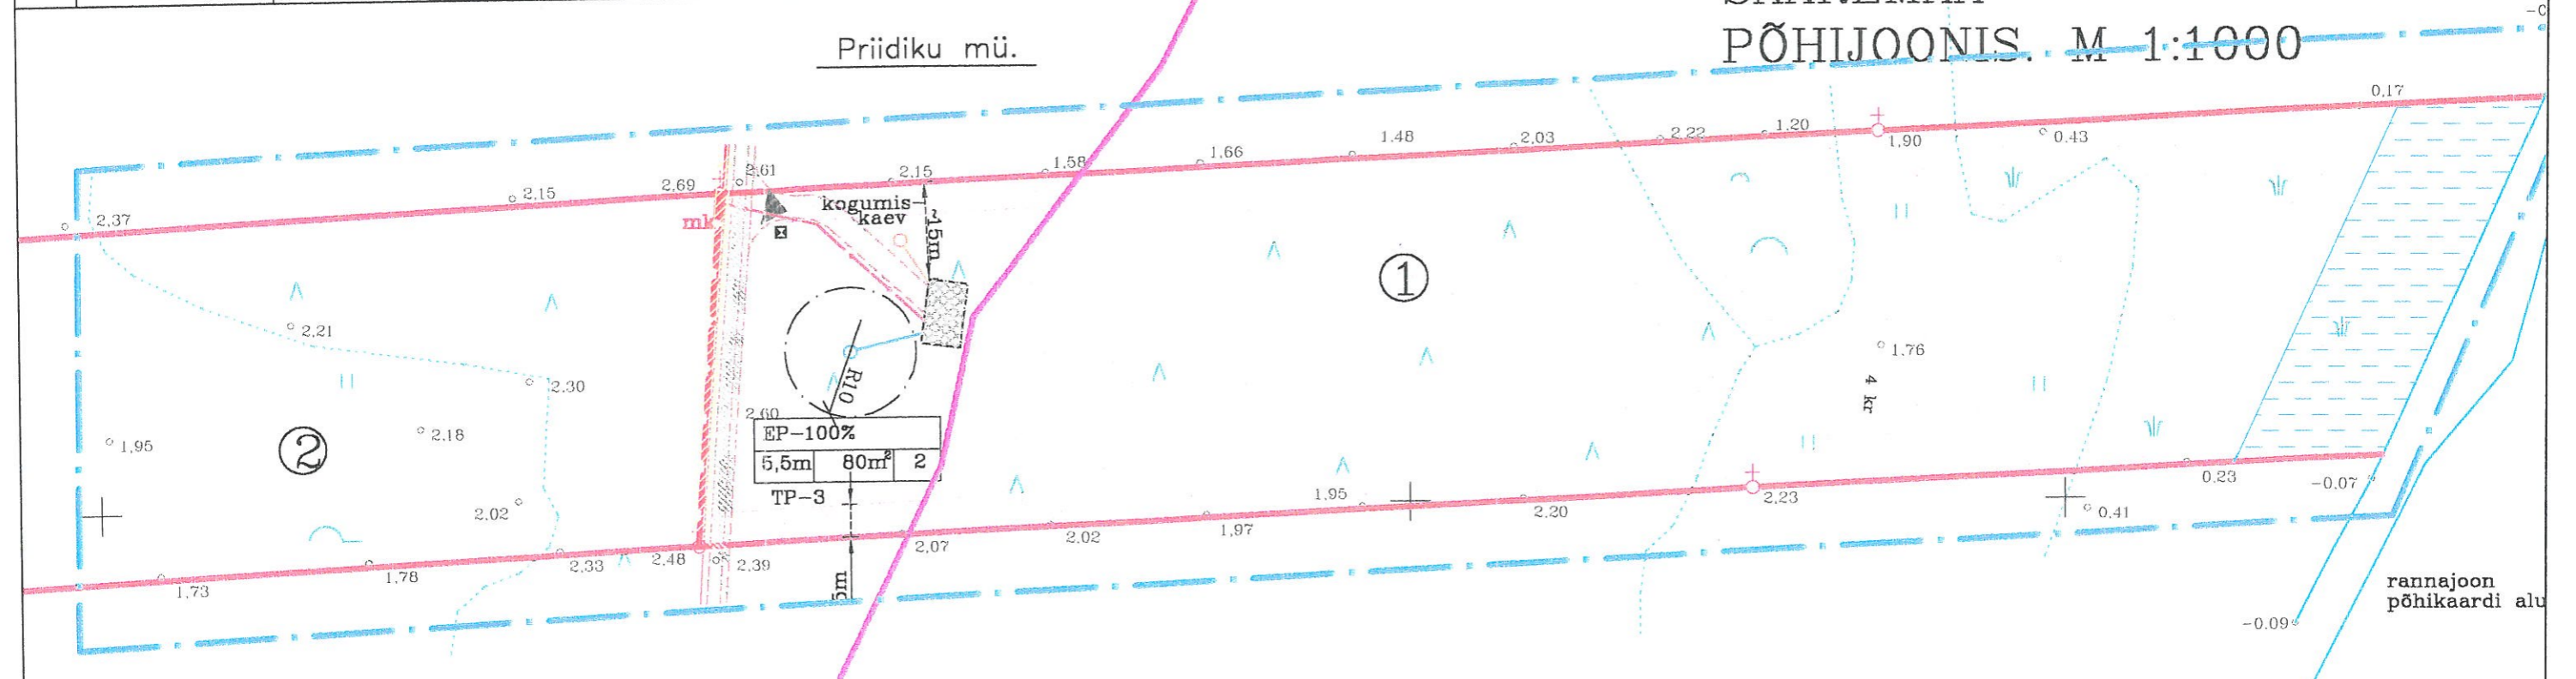

Ranna-Kopli mü.

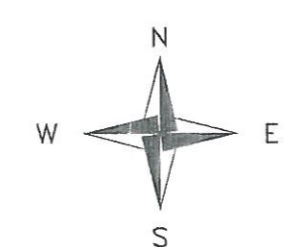

Riia laht

Tingmärgid.

- planeeritava ala piir
- olemasoleva kinnistu piirid
- planeeritud krundi piirid
- ehituskeeluala piir
- ehituskeeluala, 200m
- Liivi lahest
- ehituspiiranguga ala
- tulenevalt tuletõrjekujadest
- veekaitsevöönd, 20m
- madalpingekaabel
- elektrimõõtekapp
- ehitusõiguse
- tabel
- prügikast
- juurdepääs õuemaale

- kogumiskaev koos kanalisatsioonitrassiga
- kaev koos sanitaarkaitsetsooni ja veetrassiga
- Ehitusseaduse §14 "Tehnovõrgud ja rajatised"
- AÕS §156 "Juurdepääs avalikult kasutatavale teele"
- planeeritud hoone
- olemasolev hoone

Märkused.

Planeering on koostatud FIE Egon Sepa poolt koostatud geodeetilise alusplaani, töö nr. 0408-S01G, alusel.

krundi sihtotstarve		
ette	maks. ehituse	hoonete
us	alune pind	arv

KURESSAARE KOMMUNAALPROJEKT			99-04-DP	3
JUHATAJA	A. RAND		Tellija: Ants Kangur	
KOOSTAS	K. KEEL		Saare maakond, Pihtla vald, Laheküla küla, Männi maaüksuse detailplaneering.	
			TP	
			Põhijoonis.	
4	34270/1	22.04.05	1:1000	
1	1713	22.04.05		