


MÄNNI MAAÜKSUSE
 DETAILPLANEERING.
 TUGIPLAAN. M 1:1000
 LAHEKÜLA KÜLA, PIHTLA VALD,
 SAAREMAA

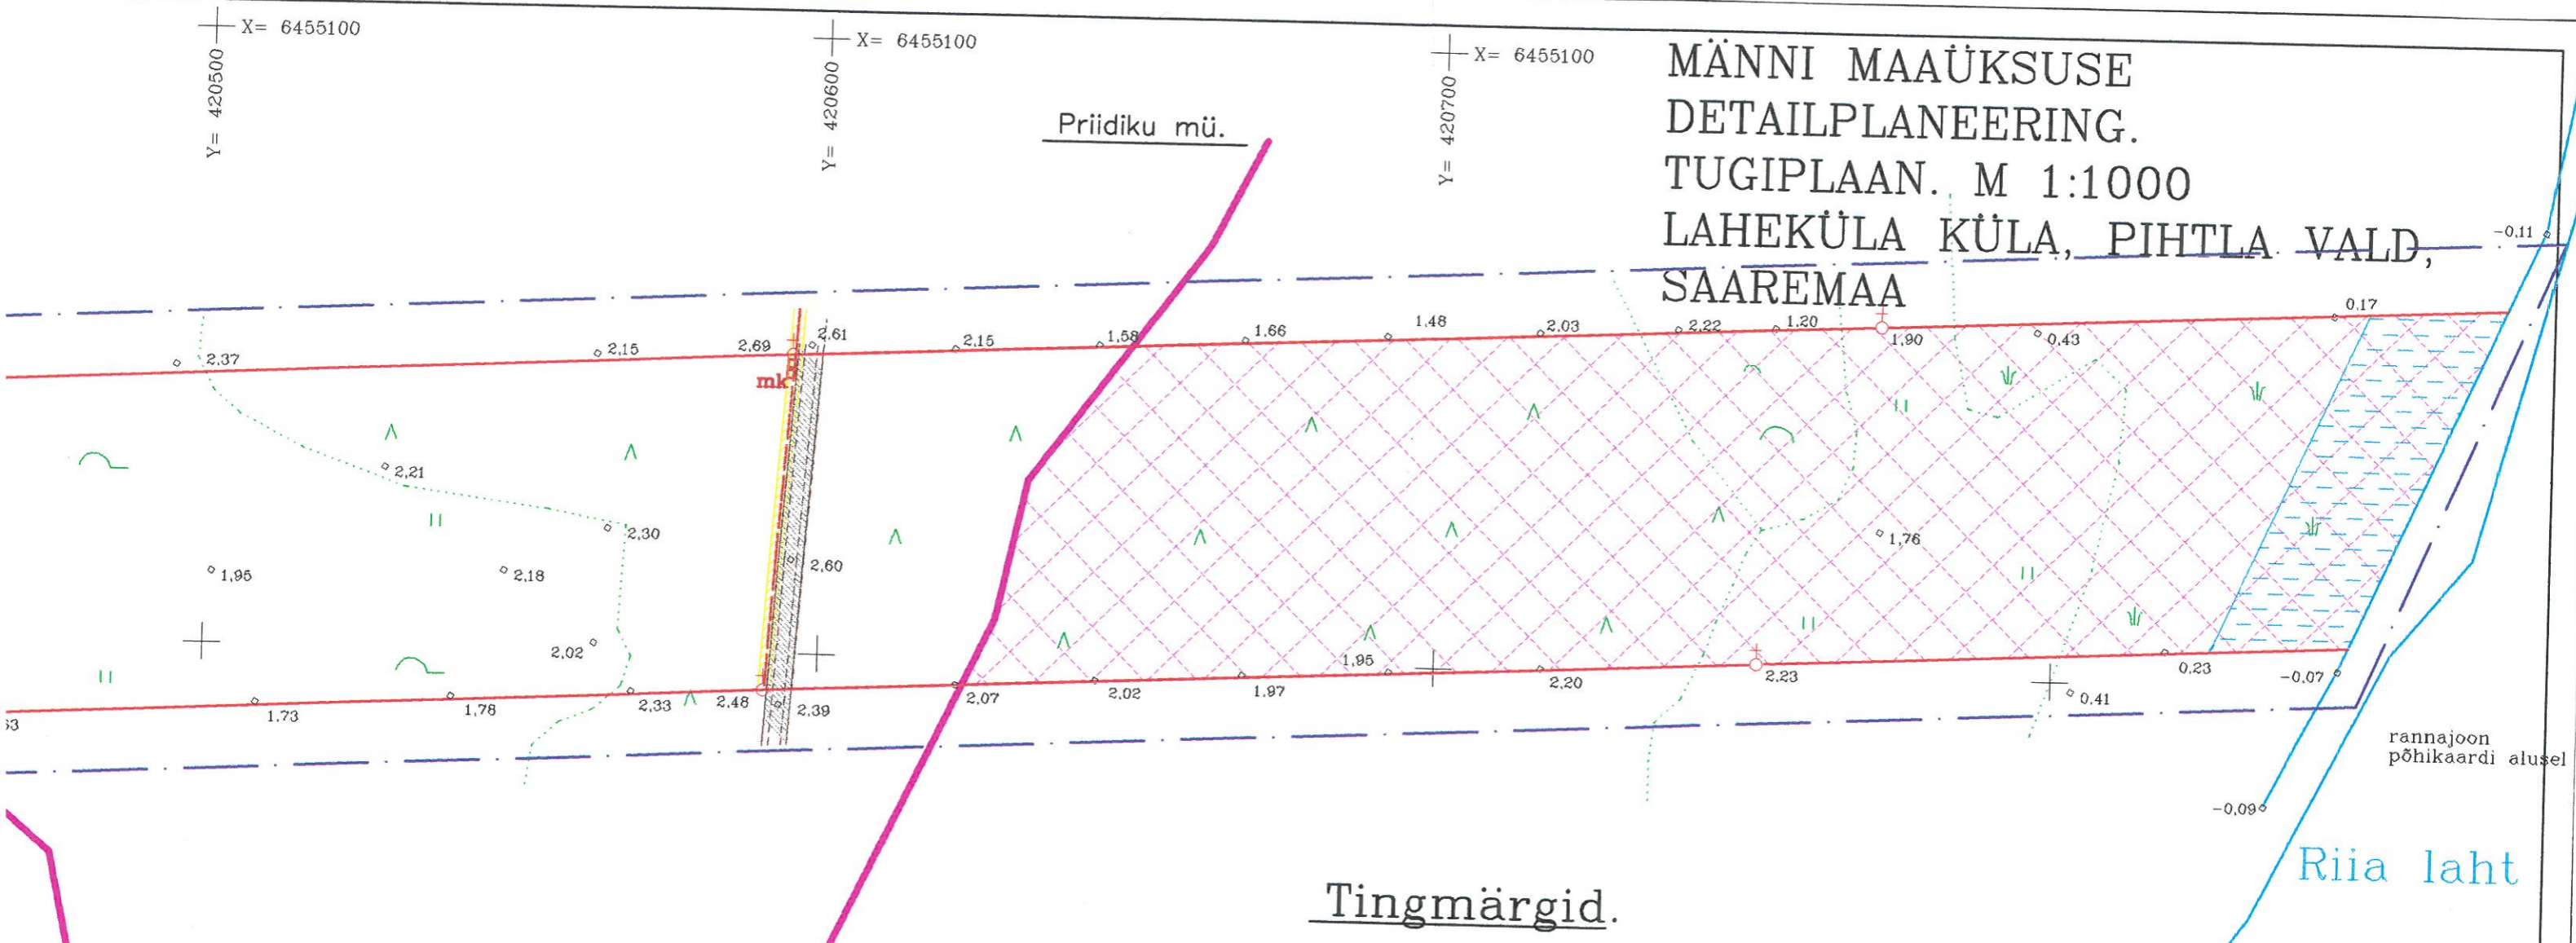

Tingmärgid.

- planeeritava ala piir
- olemasoleva kinnistu piirid
- ehituskeeluala piir
- ehituskeeluala, 200m Liivi lahest
- veekaitsevöönd, 20m
- madalpingekaabel
- mk elektrimõõtekapp
- Ehitusseaduse §14 "Tehnovõrgud ja rajatised"
- AÕS §156 "Juurdepääs avalikult kasutatavale teele"
- olemasolev hoone

Märkused.

Planeering on koostatud FIE Egon Sepa poolt koostatud geodeetilise alusplaani, töö nr. 0408-S01G, alusel.

K	KURESSAARE KOMMUNAALPROJEKT		99-04-DP	2
	JUHATAJA	A. RAND	Tellija: Ants Kangur	DP
KOOSTAS	K. KEEL			
			Saare maakond, Pihkla vald, Laheküla küla, Männi maaüksuse detailplaneering.	
			Tugiplaan.	1:1000