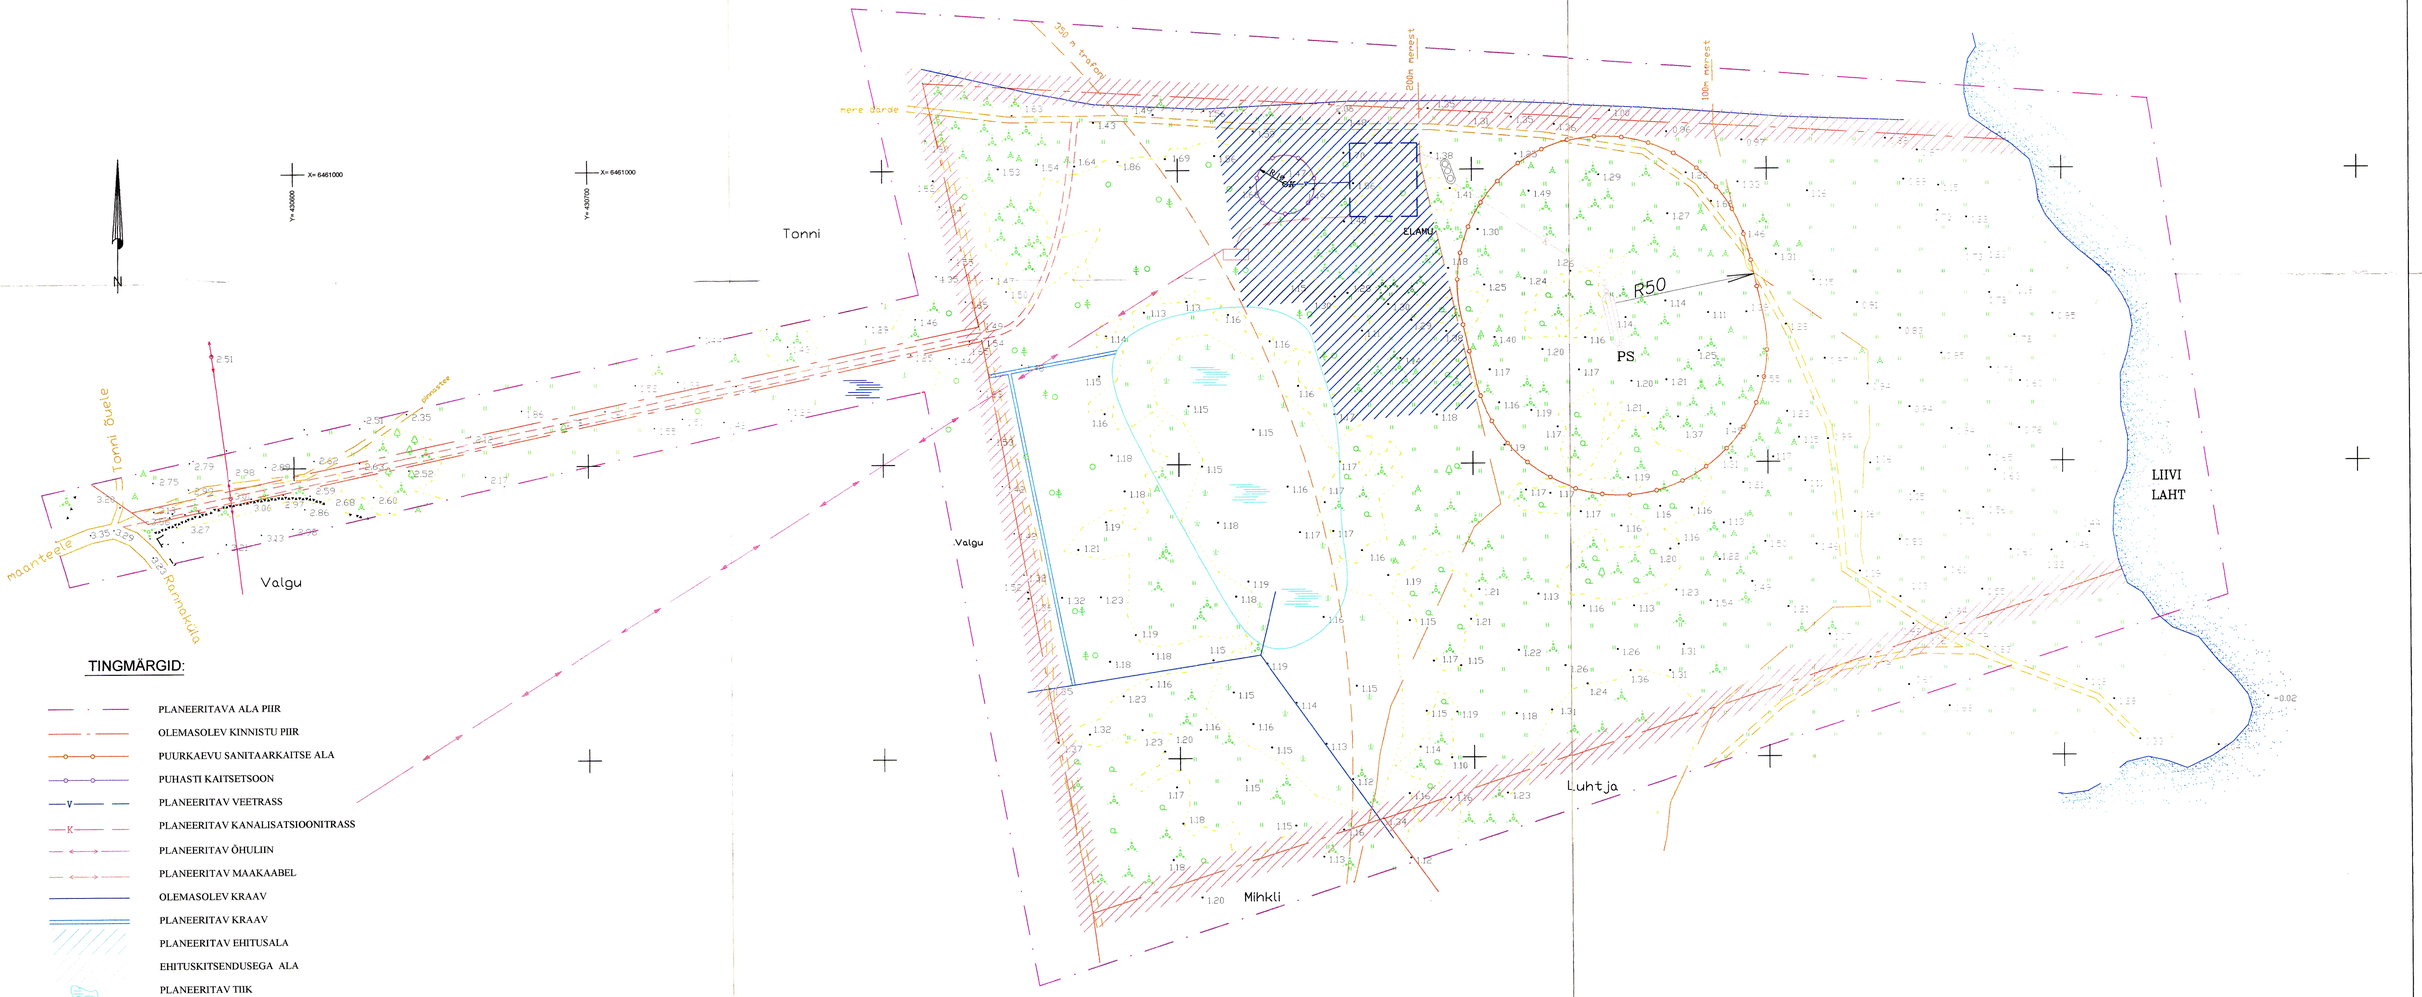

Objekt: VEERE KINNISTU Näissuma küla Pihela vald Saare maakond	Joonis PLANEERIMIS SKEEM	Mööt 1:1000	Staadium detailplaneering	Töö nr. .....-2003
Ösel Plan LITSENTS EE-8170/2498 Terni 7-3 Kuressaare Tel. 051 62088, fax 56457	Projekteerija	✓Merle Murumets		Kuupäev veebruar 2003
	Vastutav arhitekt	Terje Truumaa		
	Vastutav insener	Raivo Kaseorg		
	Tellija	Ülle Koppel		DP - 3