


X=500

KRUNTIMISE SKEEM.

X=400

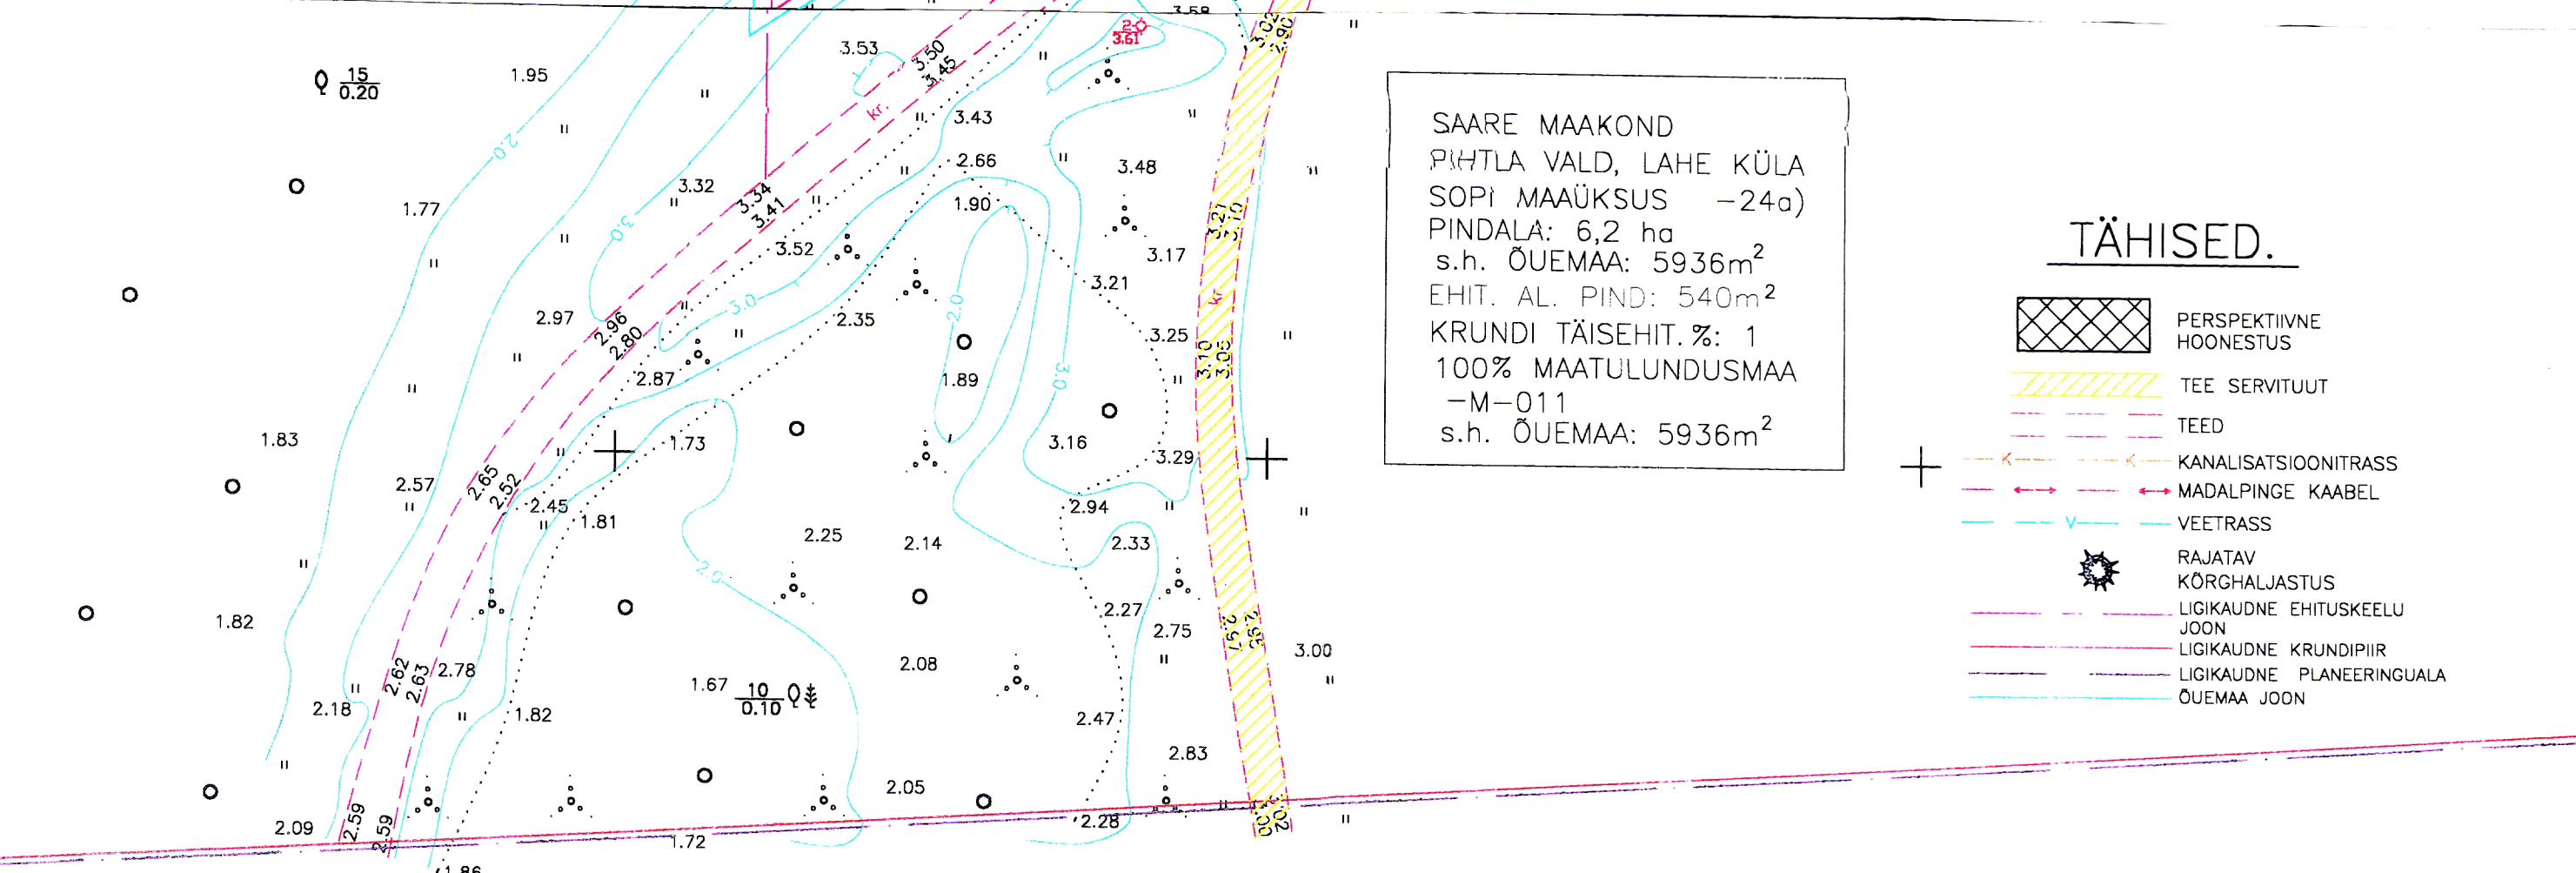

SAARE MAAKOND
 PIHTLA VALD, LAHE KÜLA
 SOPI MAAÜKSUS -24a)
 PINDALA: 6,2 ha
 s.h. ÕUEMAA: 5936m²
 EHIT. AL. PIND: 540m²
 KRUNDI TÄISEHIT. %: 1
 100% MAATULUNDUSMAA
 -M-011
 s.h. ÕUEMAA: 5936m²

TÄHISED.

- PERSPEKTIVNE HOONESTUS
- TEE SERVITUUT
- TEED
- KANALISATSIOONITRASS
- MADALPINGE KAABEL
- VEETRASS
- RAJATAV KÕRGHALJASTUS
- LIGIKAUDNE EHITUSKEELU JOON
- LIGIKAUDNE KRUNDIPIIR
- LIGIKAUDNE PLANEERINGUALA ÕUEMAA JOON

MÄRKUSED.

1. ANTUD PLANEERINGU ALUSEKS ON GEODEESIABÜROO POOLT MÄRTSIS 2000.a. TEHTUD SOPI MAA-ALA GEODEETILINE PIAAN.

2. KUNA MAAÜKSUSE PIAANIL PUUDUVAD PIIRIMÄRKIDE KOORDINAADID, SIIS EI OLE VÕIMALIK PLANEERINGULE MÄRKIDA TÄPSEID KRUNDI PIIRE. VÄTTA MNT.-LE MINEV TEE EI KUULU SOPI MAAÜKSUSE KOOSSEISU, SEEGA EI KUULU VIIMANE SERVITUUDI ALLA.

	KURESSAARE KOMMUNAALPROJEKT		46-00-DP	4
	JUHATAJA	A.RAND		
KOOSTAS	K.KEEL	<i>Keel</i>	TELLIJA: OÜ KULLA KINNISVARA	
			SAARE MAAKOND, PIHTLA VALD, LAHE KÜLA, SOPI MAAÜKSUSE DETAILPLANEERING.	
			KRUNTIMISE SKEEM.	1:500
				TP