


Katusekorrus.

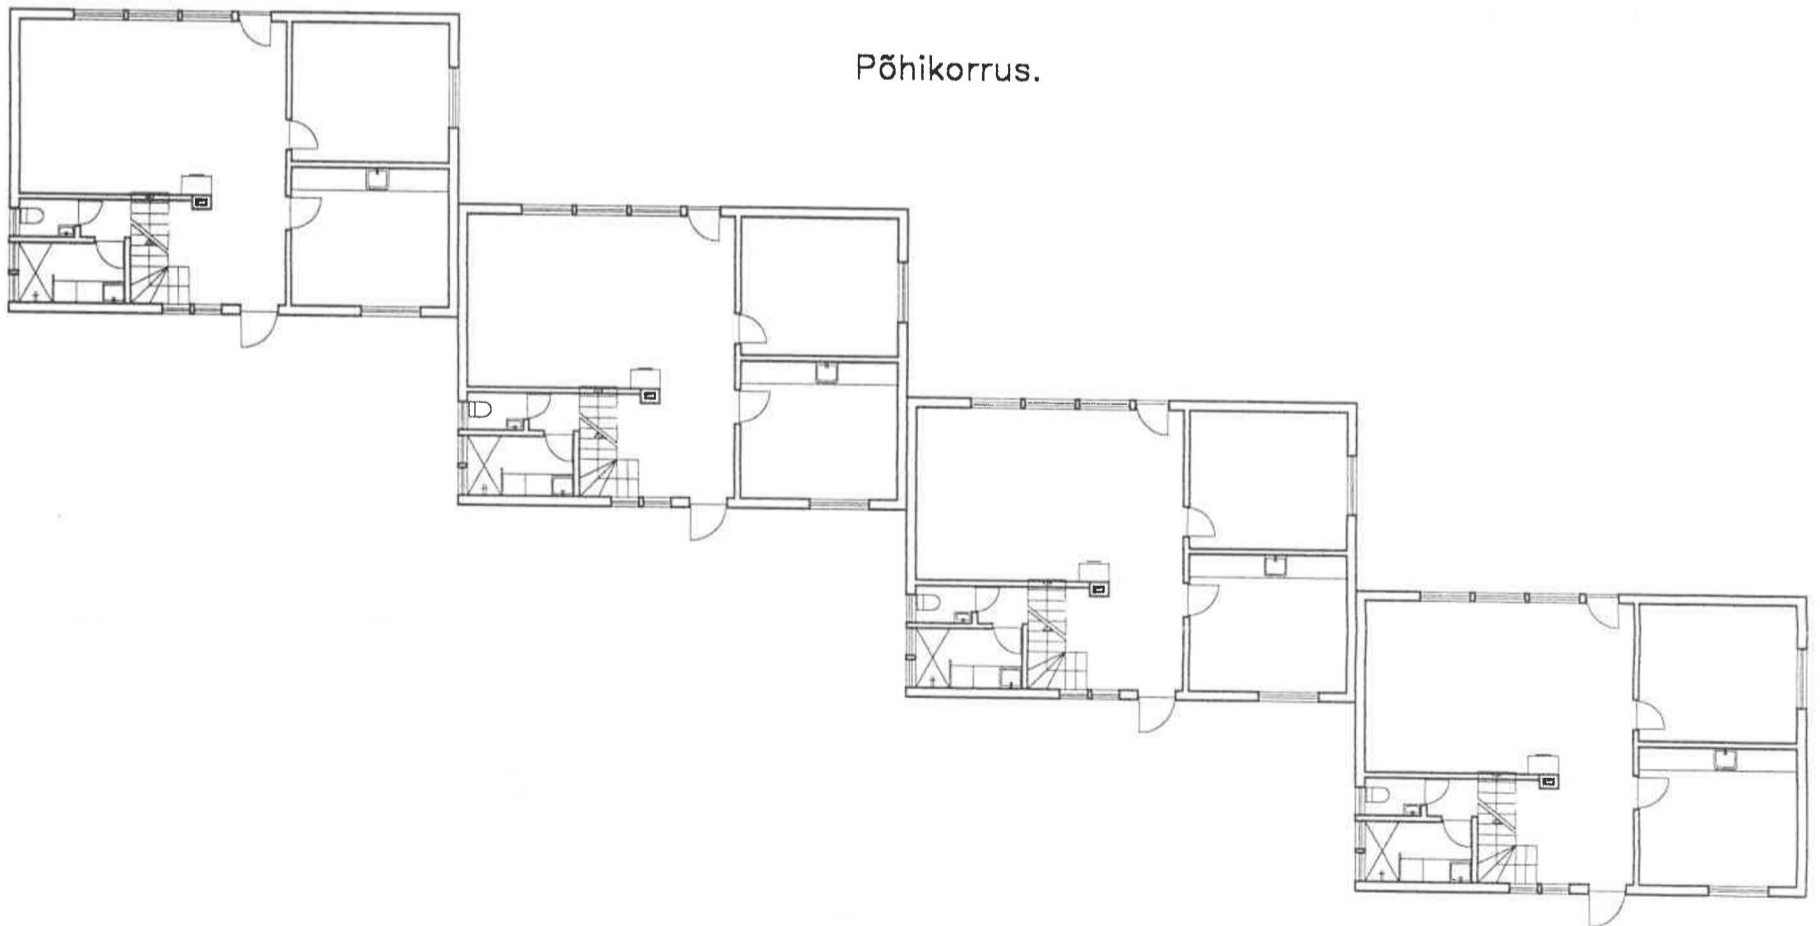

Põhikorrus.

	KURESSAARE KOMMUNAALPROJEKT		46 - 00 - E	1
	JUHATAJA KOOSTAS	A.RAND A.RAND		Tellija: OÜ Kulla Kinnisvara Saare Maakond, Pihla vald, Lahe küla, Sopi maaüksuse detailplaneering.
A I			Põhihoone plaanide eskiis	1:200