



Vaade põhjast.

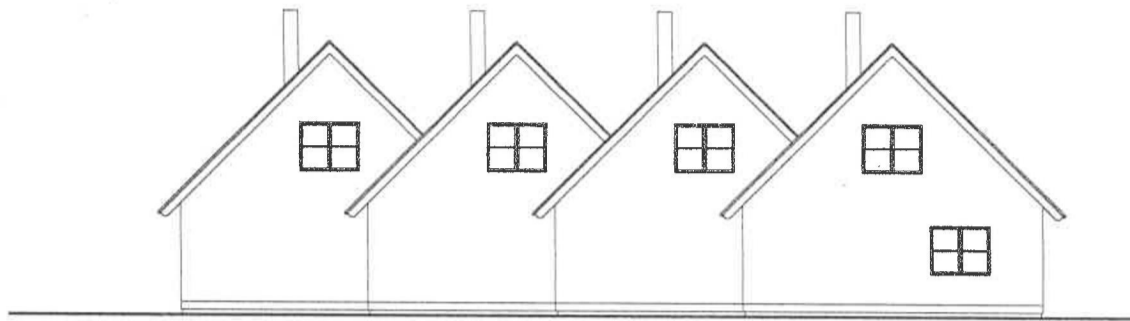


Vaade lõunast.




Vaade läänest.

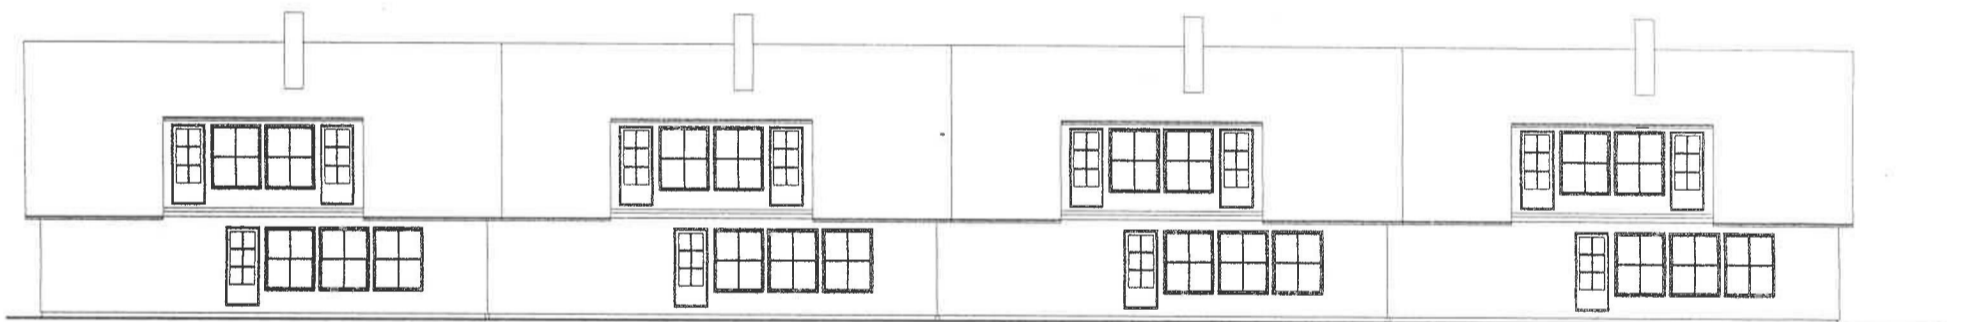

Vaade idast.

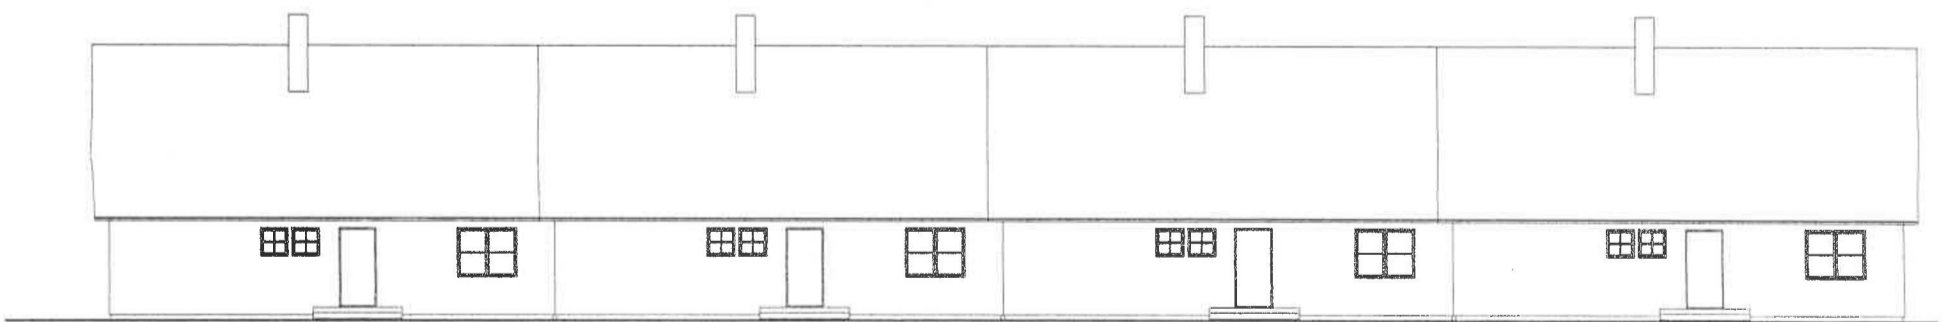

|  |                                |                  |  |       |
|--|--------------------------------|------------------|--|-------|
|  | KURESSAARE<br>KOMMUNAALPROJEKT |                  | 46 – 00 – E  | 2     |
|  | JUHATAJA<br>KOOSTAS            | A.RAND<br>A.RAND | Tellija: OÜ Kulla Kinnisvara<br>Saare Maakond, Pihla vald,<br>Lahe küla, Sopi maaüksuse<br>detailplaneering. |       |
| A  |                                |                  | Põhihoone vaadete eskiis.  | 1:200 |
| i  |                                |                  |  |       |