



JUHATAJA A. RAND

KOOSTAS K. KEEL

Tellija: Juhan Triibmann


Saare maakond, Pihtla vald,
Suure-Rootsi küla, Triibu maa-
üksuse detailplaneering.

DP

A	34252/1	30.12.04
I	1243	30.12.04

Planeeritud elektriühendus.

1:10000

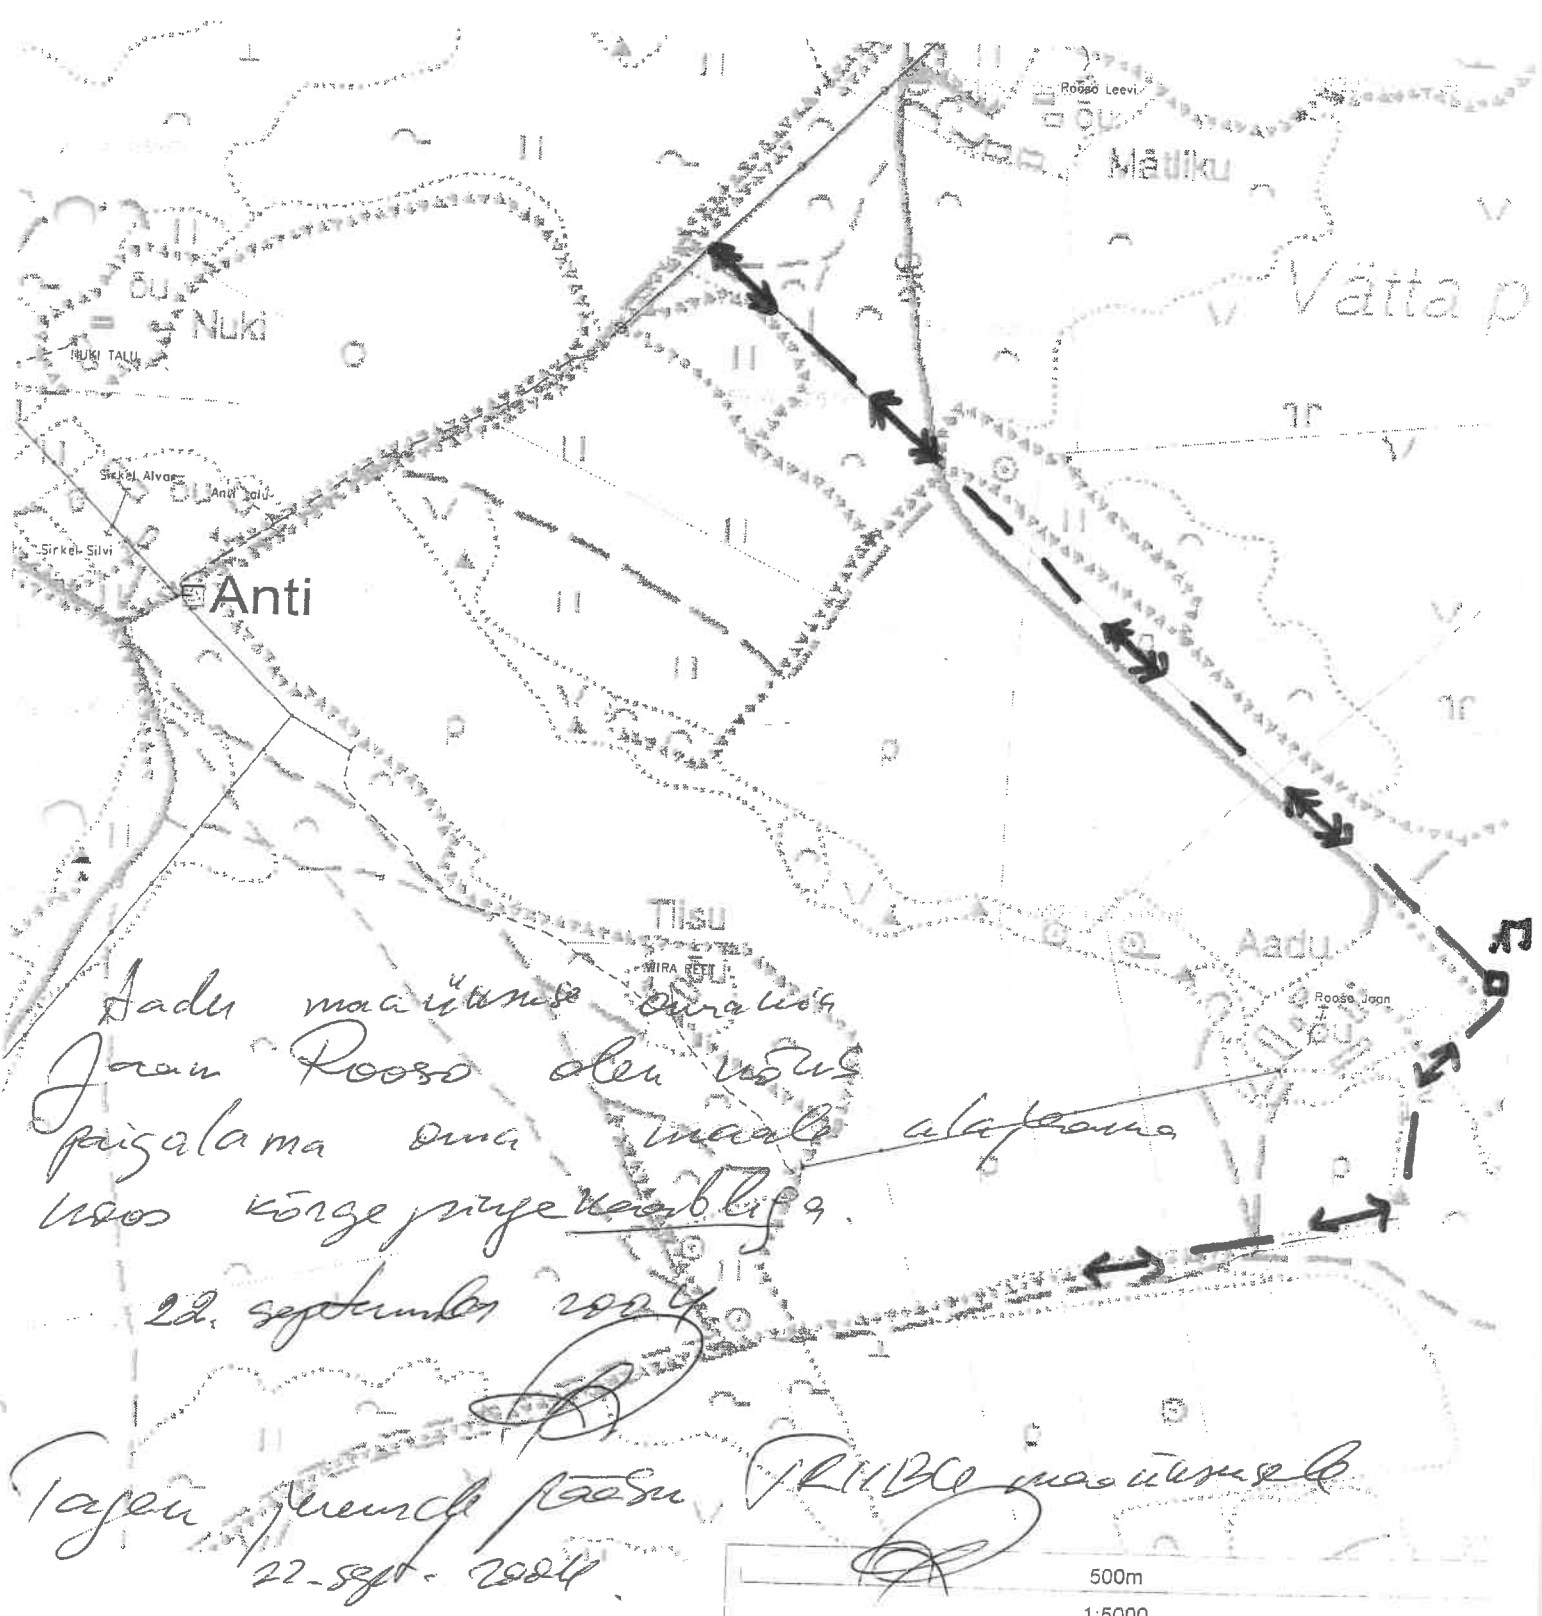

Aadu maajätku omanik
Jaan Roope oleks võinud
paigaldada oma maale alajaama
või kõrgepinge kaabli.

22. septembris 2004

Tagevi meenutades jaan Roope maajätku
22. sept. 2004.

