


Ula külas Randoja detailplaneeringu osalise kehtetuks tunnistamise asendiplaan

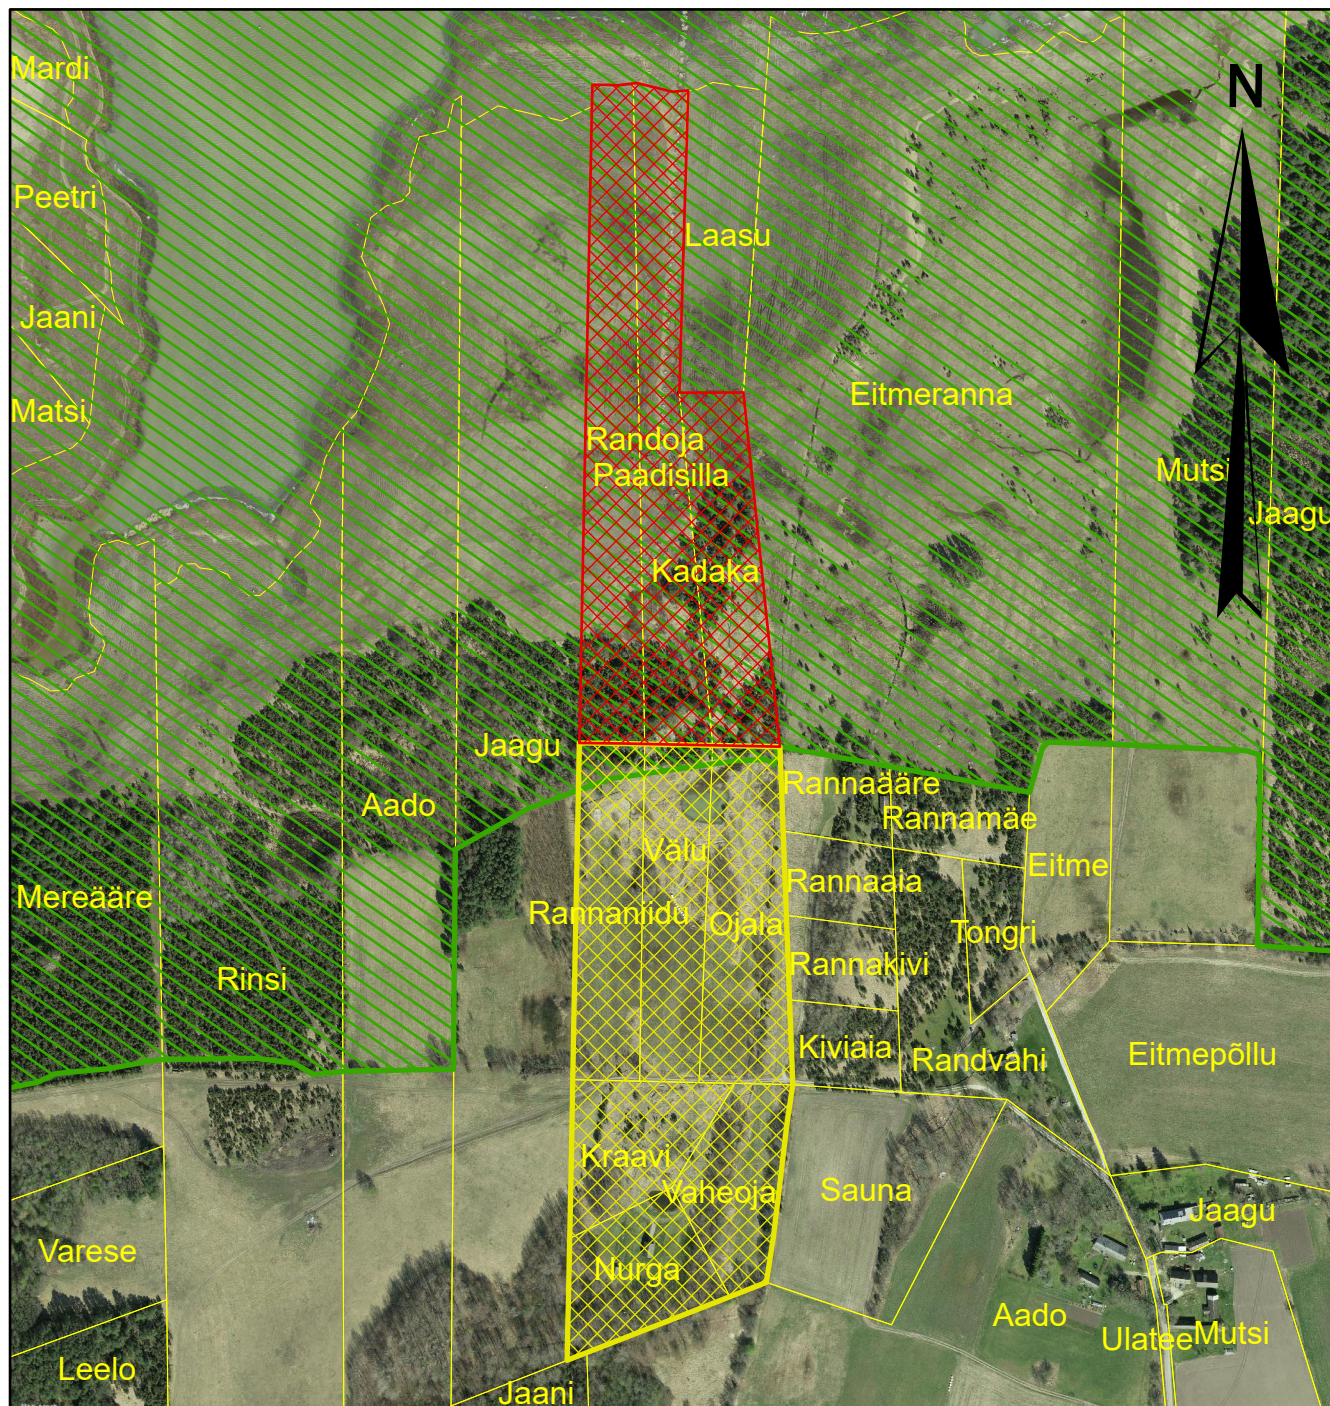

- Kehtetuks tunnistatav osa
- Kehtima jääv osa
- Hoiuala
- Katastriüksuse piir

0 50 100 200 300 400 Meetrit