




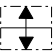


TINGMÄRGID


-  planeeritud hoone asukoht, katuse harjajoon ja katusekalde suund
-  planeeritud ehituskruundi piir
-  kinnistu piir
-  planeeritud imbväljak koos 10m sanitaarkaitsekujaga (täpsustatakse projektiga)
-  planeeritud puurkaevu asukoht (täpsustatakse projekteerimise käigus)
-  planeeritud juurdepääsutee, laius 3,5 m (viirutus=servituudivajadus)

 planeeritud elektrivõrguga liitumise koht


 W1 projekteeritav 0,4kV madalpingeliin

KRUNDI EHITUSÕIGUSE TABEL

- a - SIHTOTSTARVE , PINDALA
- b - HOONETE LUBATUD KÕRGUS
- c - EHITUSALUNE PIND
- d - HOONETE ARV KRUNDIL


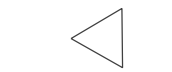


sissesõit krundile

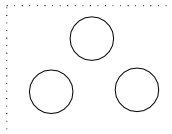


tihedama võsa või metsaga kaetud ala

 rohuma pöösastega

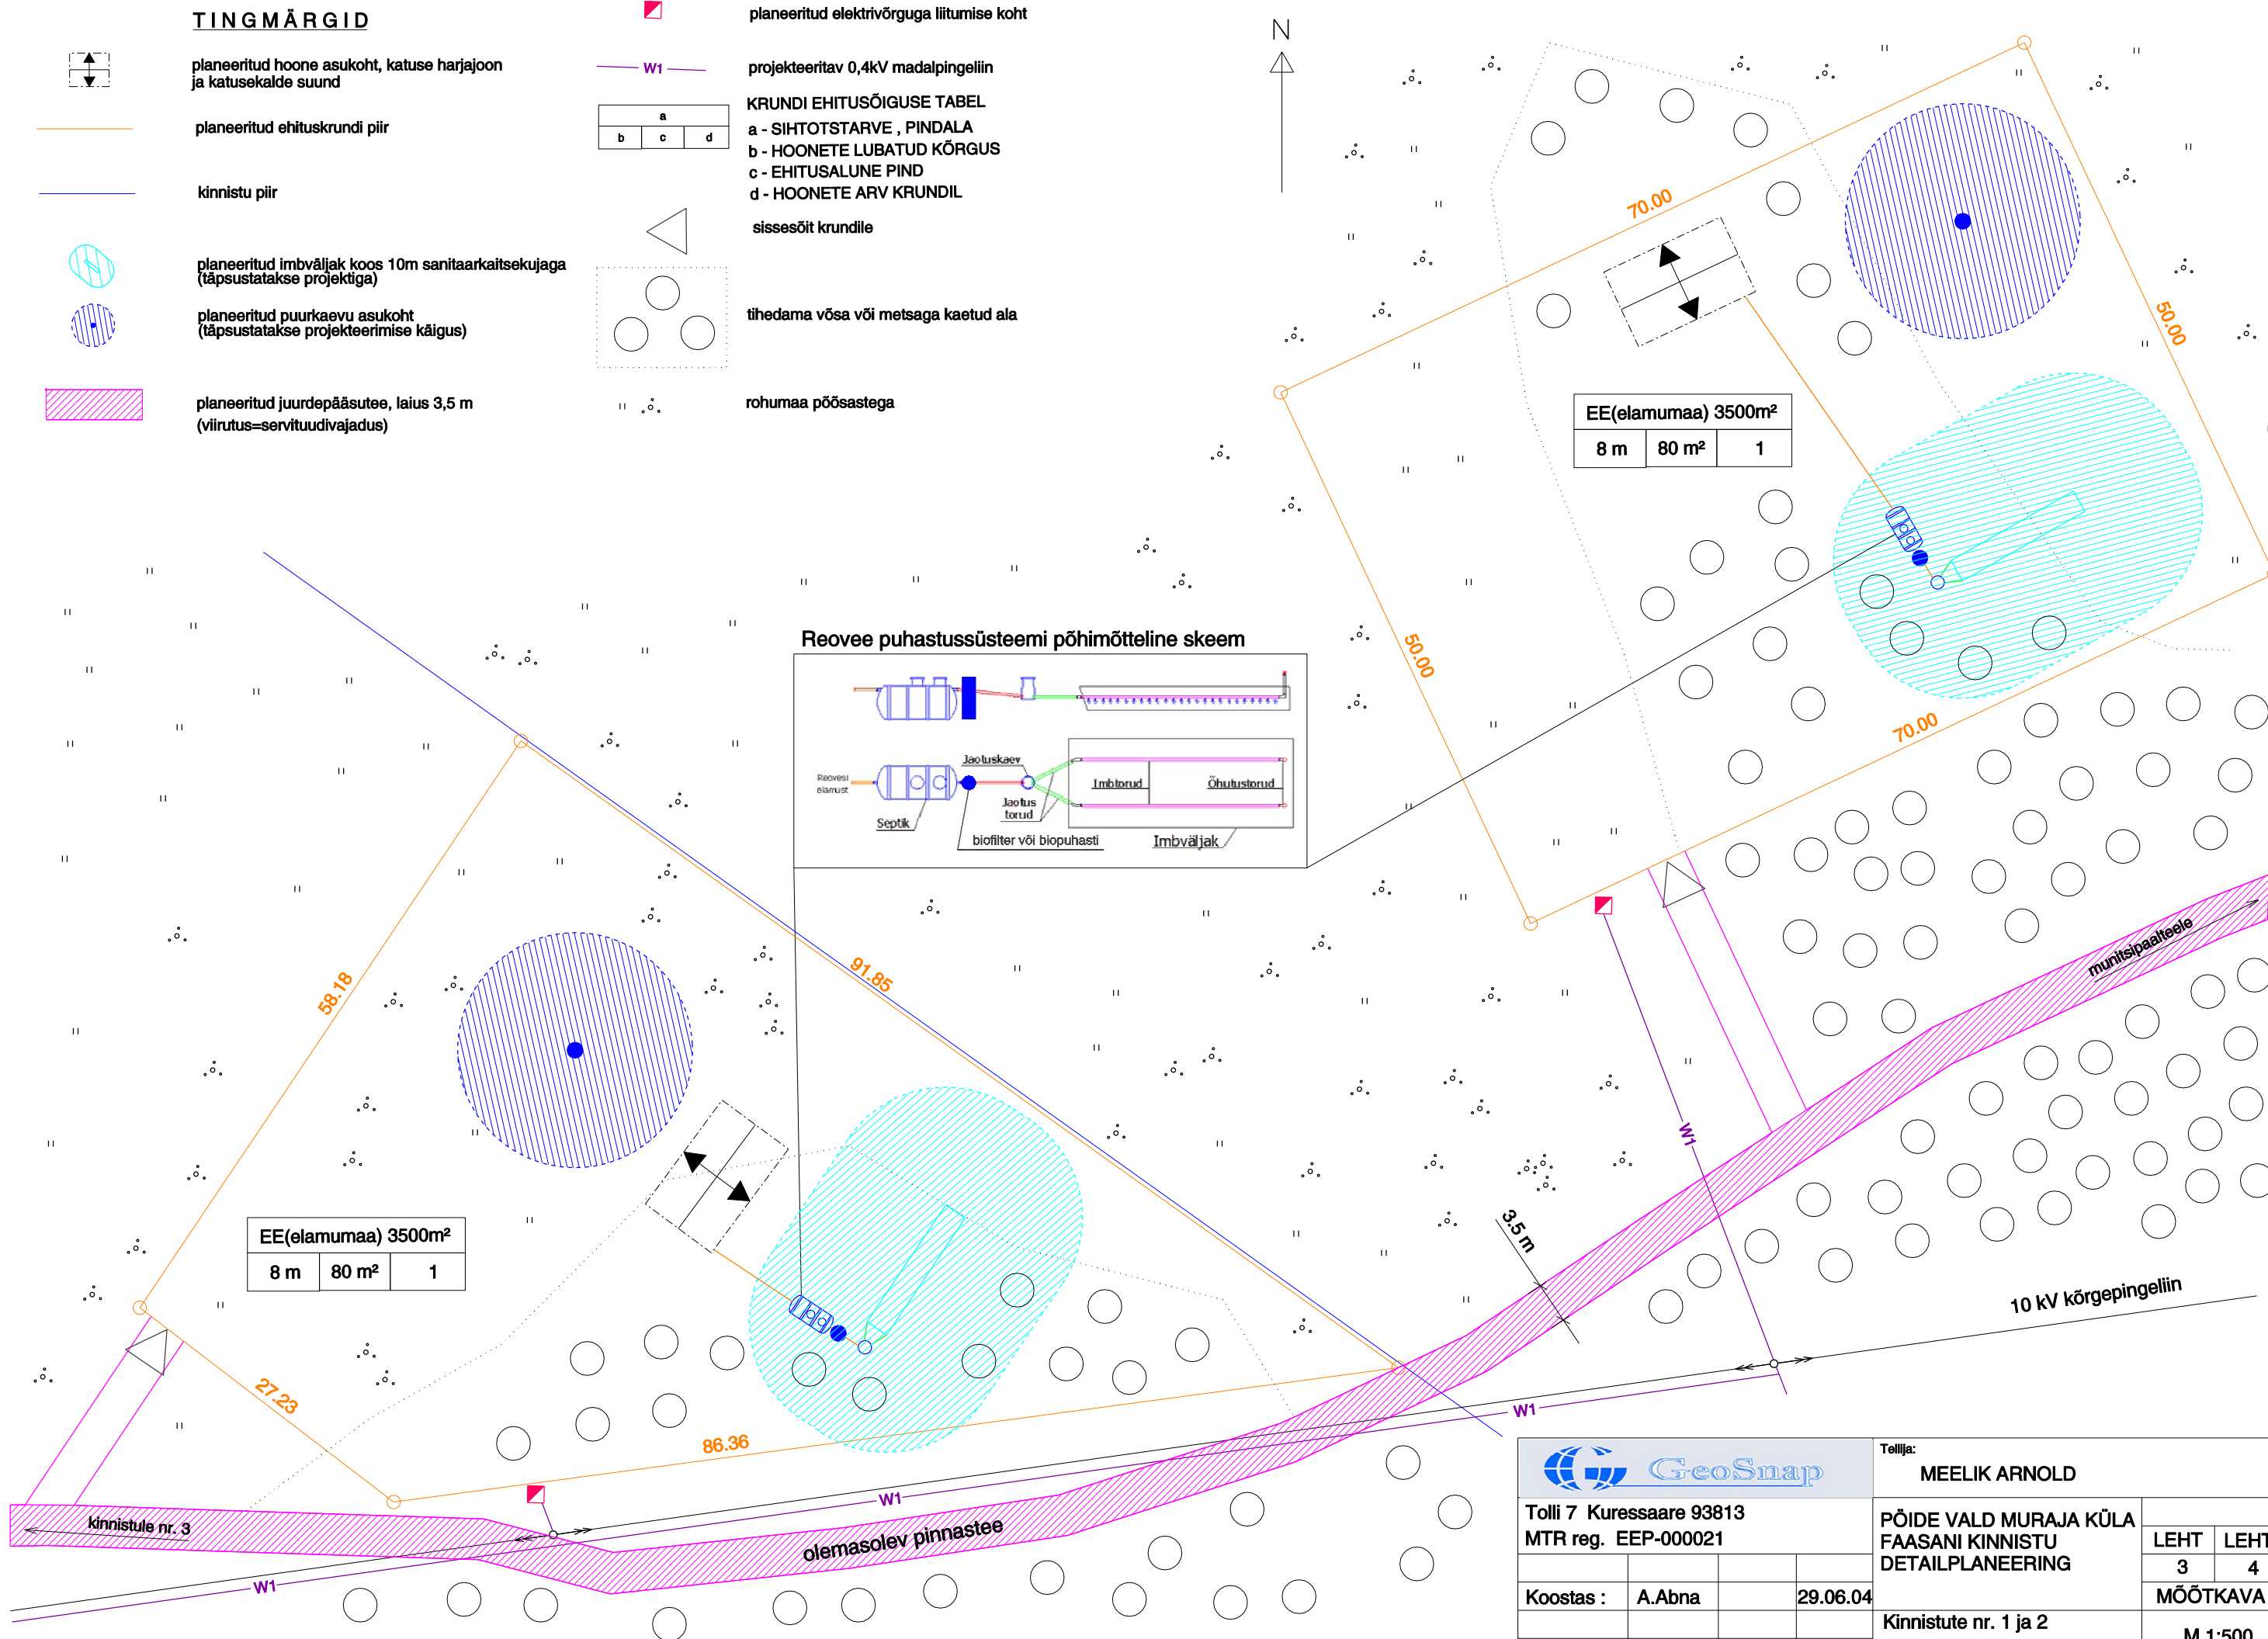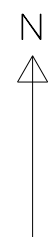

Reovee puhastussüsteemi põhimõtteline skeem

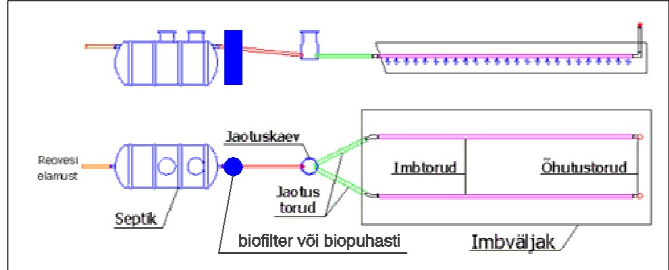

EE(elamumaa) 3500m ²		
8 m	80 m ²	1

EE(elamumaa) 3500m ²		
8 m	80 m ²	1




Telli 7 Kuressaare 93813
MTR reg. EEP-000021

Koostas : A.Abna 29.06.04


Tellijä: MEELIK ARNOLD	
PÕIDE VALD MURAJA KÜLA FAASANI KINNISTU DETAILPLANEERING	
LEHT 3	LEHTI 4
MÖÖTKAVA	
Kinnistute nr. 1 ja 2 EHITUSKRUNDID	
M 1:500	

Reovee puhastussüsteemi põhimõtteline skeem

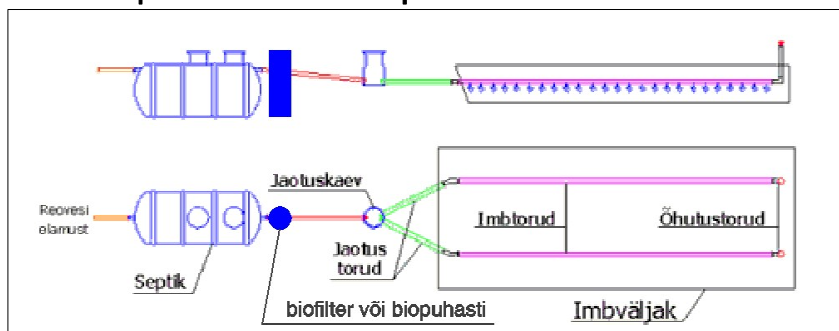

TINGMÄRGID

- planeeritud hoone asukoht, katuse harjajoon ja katusekalde suund
 - planeeritud ehituskruundi piir
 - kinnistu piir
 - planeeritud imbväljak koos 10m sanitaarkaitsekujaga (täpsustatakse projektiga)
 - planeeritud puurkaevu asukoht (täpsustatakse projekteerimise käigus)
 - planeeritud juurdepääsutee, laius 3,5 m
 - planeeritud elektrivõrguga liitumise koht
 - W1 projekteeritav 0,4kV madalpingeliin
- KRUNDI EHITUSÕIGUSE TABEL**
- | a | | | |
|---|---|---|--|
| b | c | d | |
- a - SIHTOTSTARVE , PINDALA
b - HOONETE LUBATUD KÕRGUS
c - EHITUSALUNE PIND
d - HOONETE ARV KRUNDIL
- sissesõit krundile
 - tihedama võsa või metsaga kaetud ala
 - rohumaa pöösastega

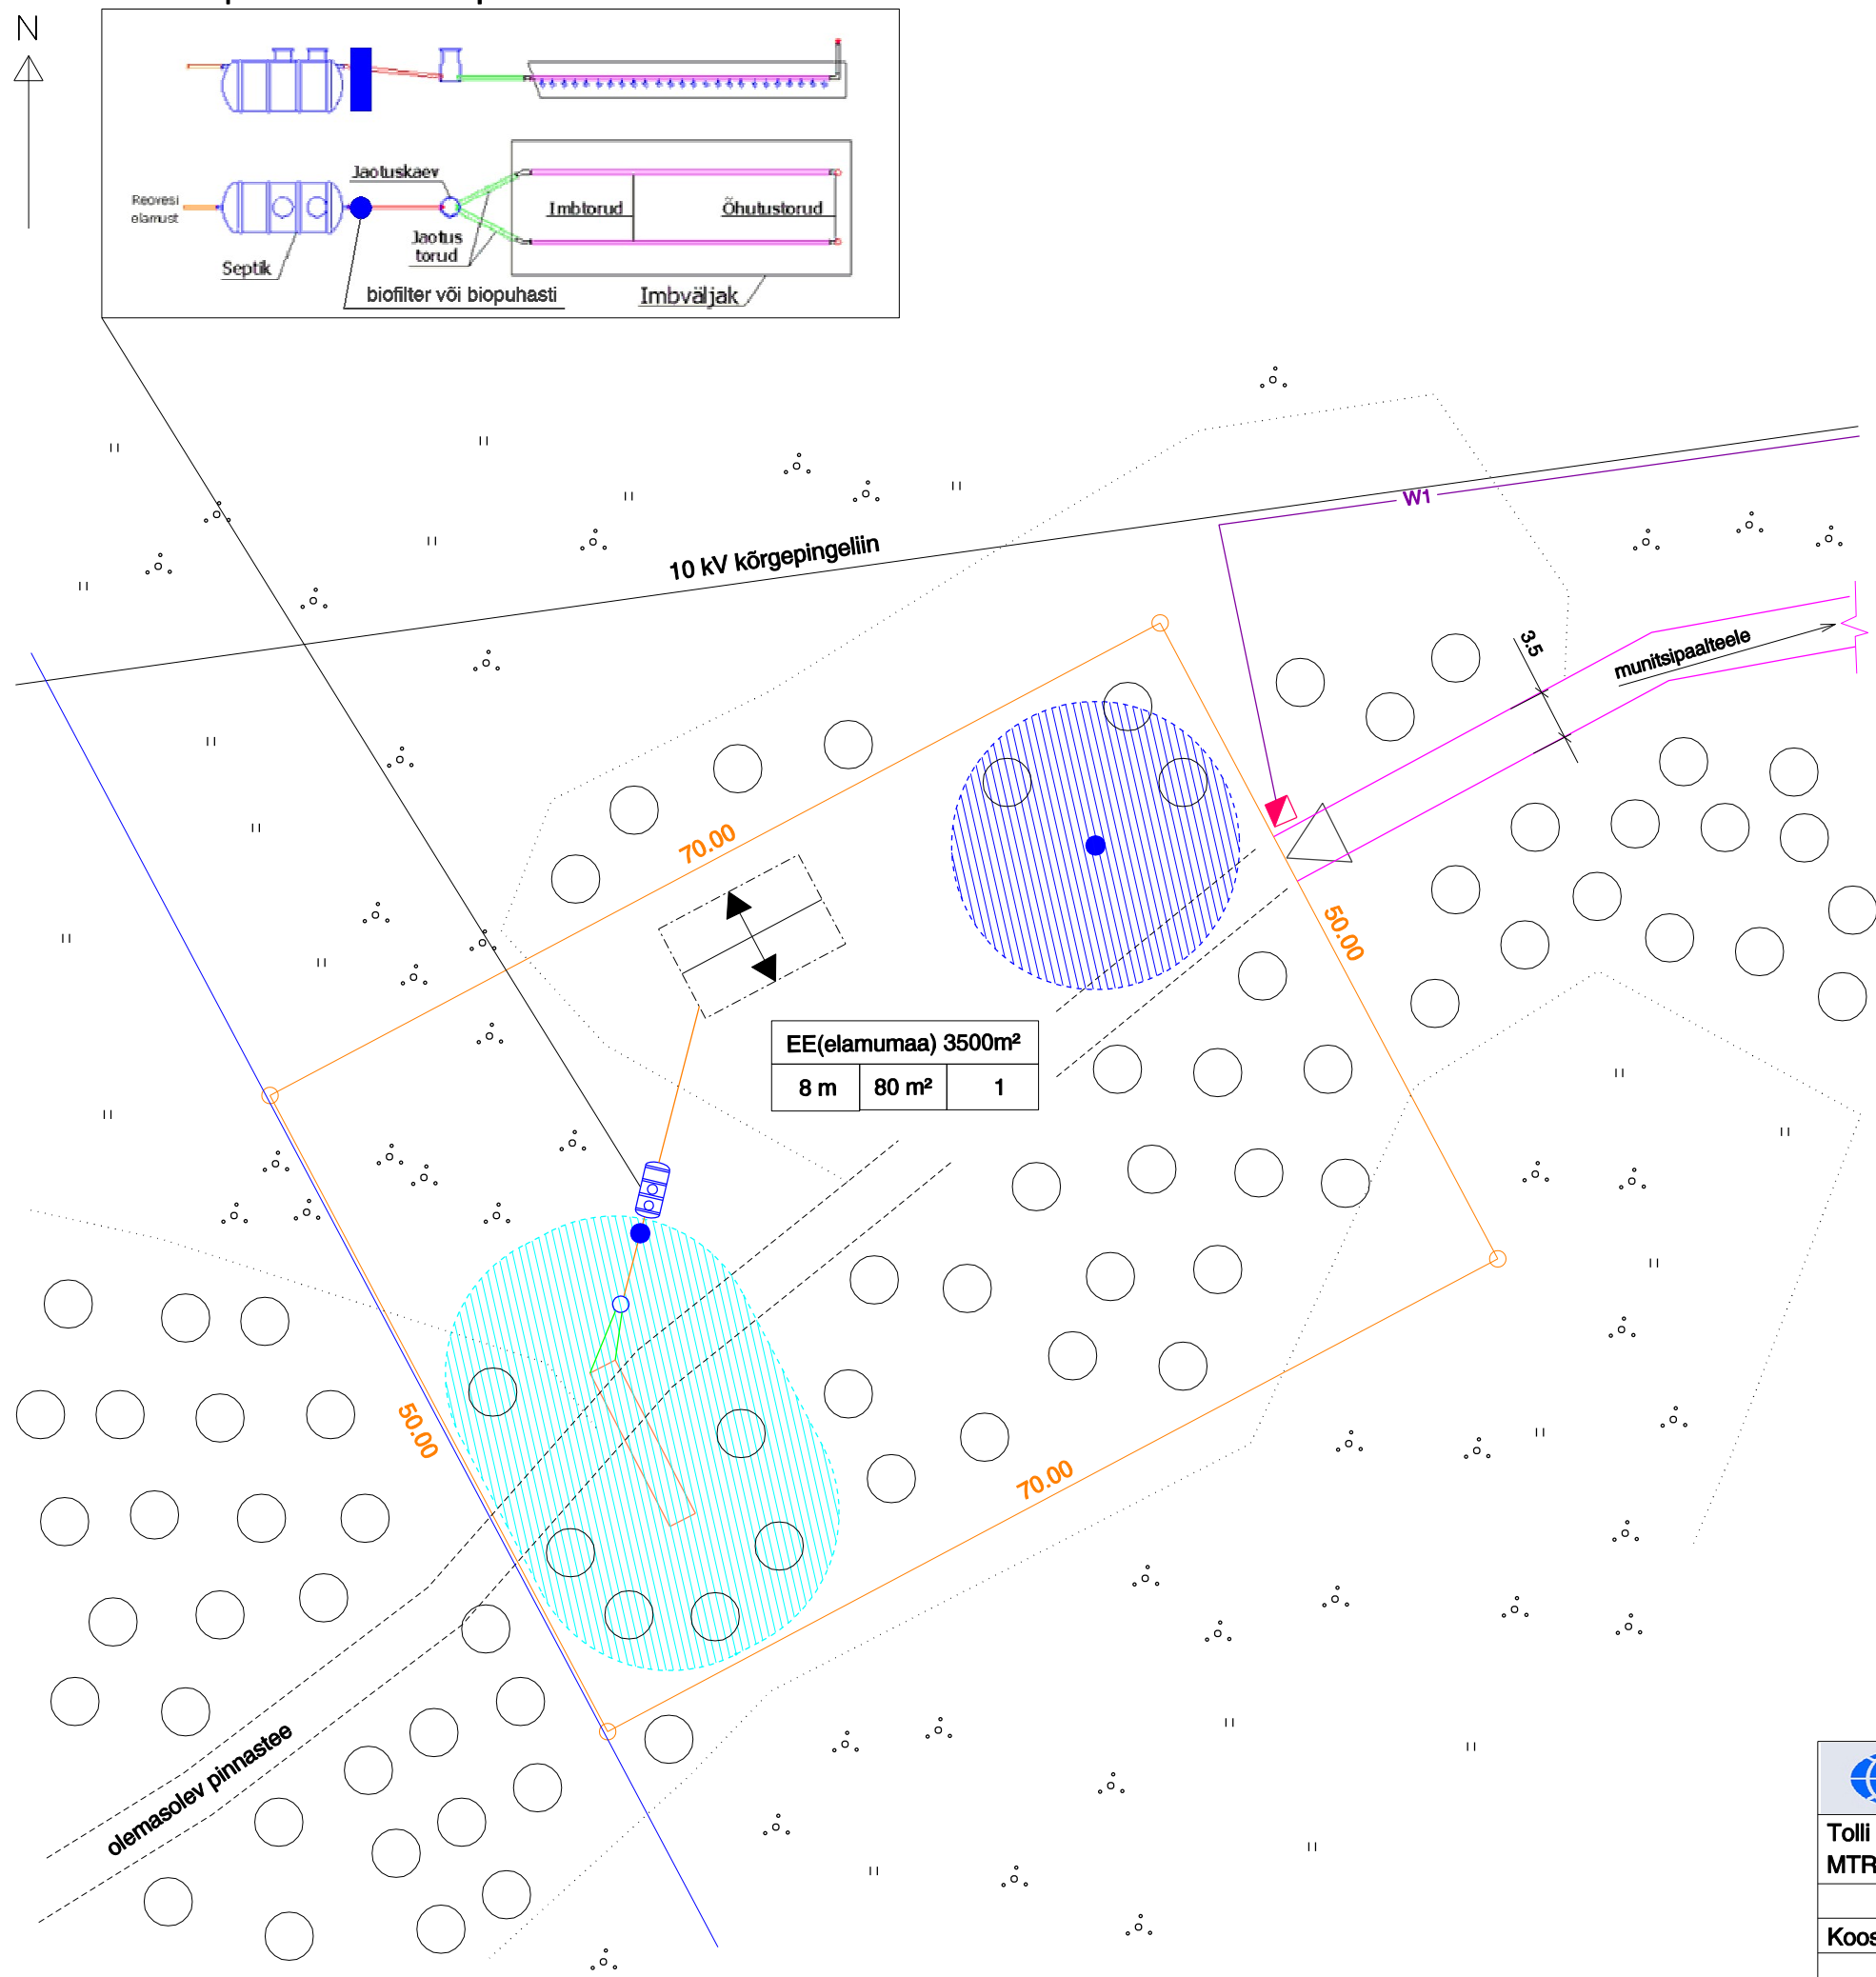

		Tellija: MEELIK ARNOLD	
Tolli 7 Kuressaare 93813 MTR reg. EEP-000021		PÕIDE VALD MURAJA KÜLA FAASANI KINNISTU DETAILPLANEERING	
Koostas : A.Abna		29.06.04	
		Kinnistu nr. 3 EHITUSKRUNT	
LEHT	LEHTI		
4	4	MÕÖTKAVA	
			M 1:500