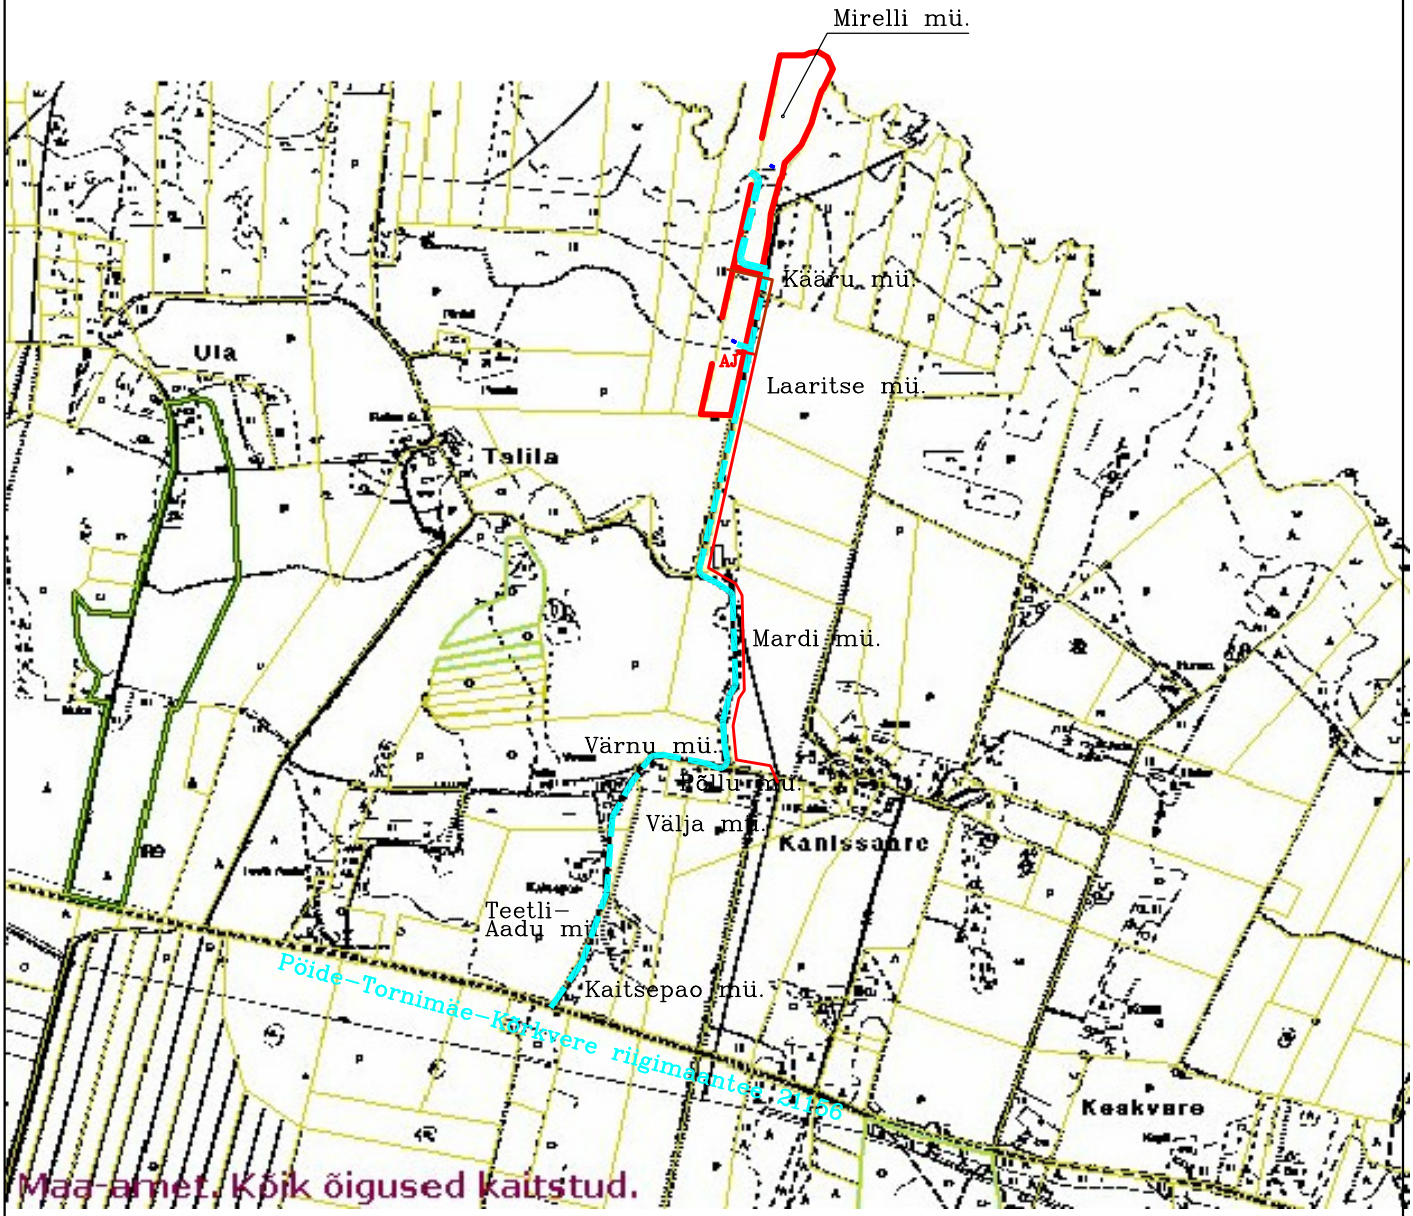

juurdepääsutee
planeeritav kõrgepingekaabel
planeeritav madalpingekaabel

KURESSAARE KOMMUNAALPROJEKT			091–07–DP	4
Juhataja	Ants Rand		Tellija: Pöide Vallavalitsus	
Koostas	Kai Keel			
			Pöide vald, Talila küla, Mirelli katastriüksuse detailplaneering.	DP
			Planeeritav elektriühendus ja juurdepääsutee.	
A	34519/1	04.03.09		
I	5729	04.03.09		