


N

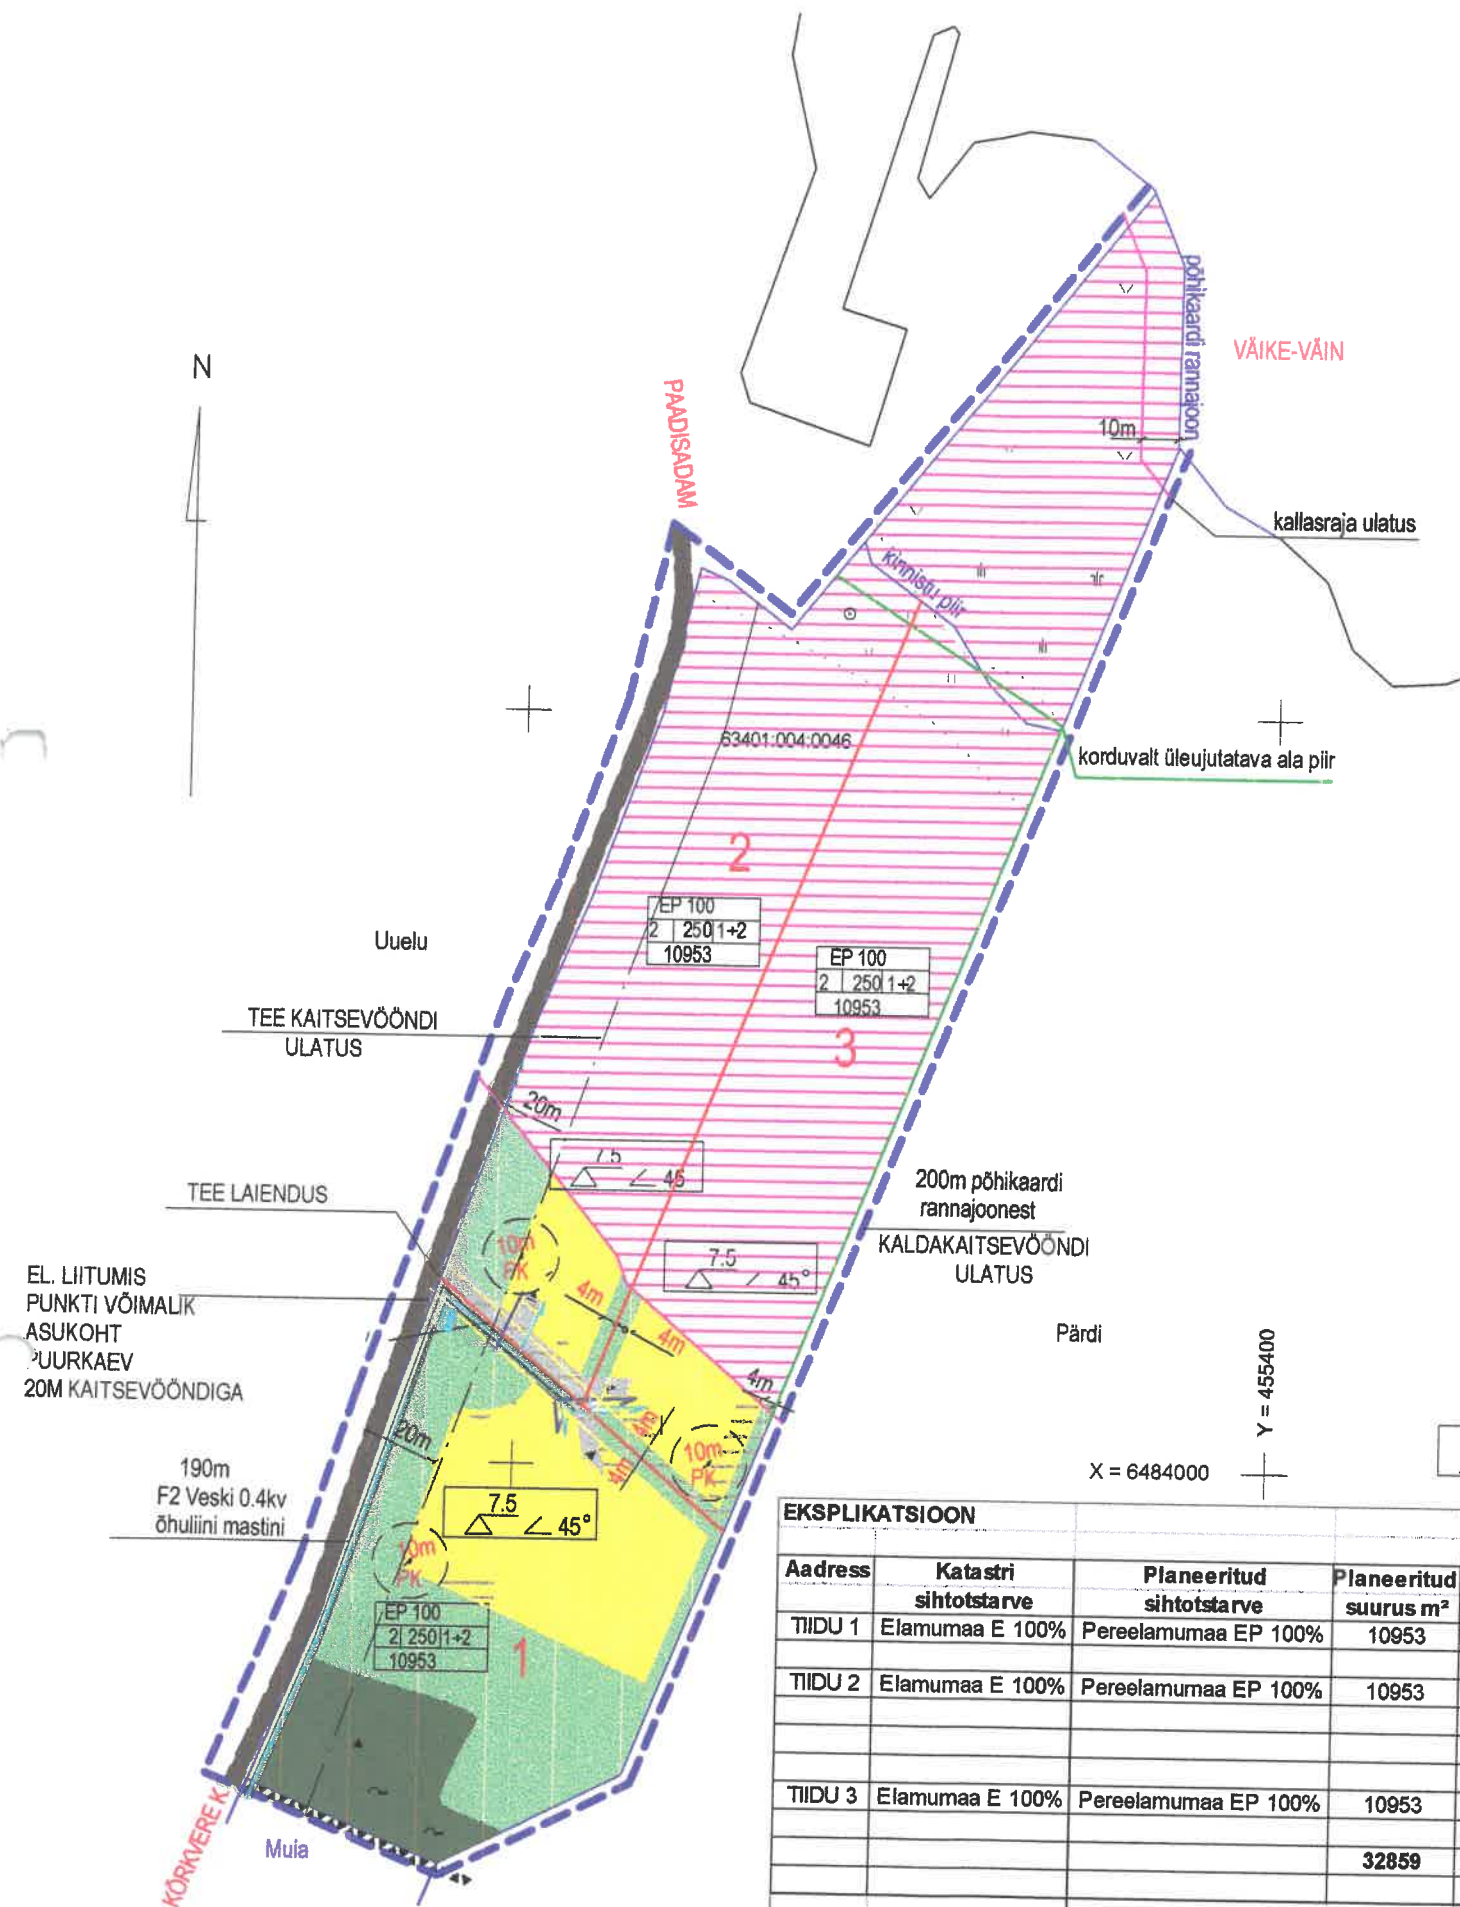

LEPPEMÄRGID

- PLANEERITAVA ALA PIIR
- OL.OLEVA KATASTRÜKSUSE PIIR
- OL.OLEV TEE
- PLANEERITAV TEE
- PLANEERITAV PÄÄS ALALE
- PLANEERITUD KRUNDI POS.NR.
- PLANEERITAVA PUURKAEVU VÕIMALIK ASUKOHT
- KORDUVALT ÜLEUJUTATAVA ALA PIIR
- PLANEERITAV 0.4KV ELEKTRITRASS
- LOODUSLIK ROHUMAA
- HOONESTUSALA
- RANNAKAITSEVÕOND
- TEHNOVÕRGU SERVITUUT
- PLANEERITAV ELEKTRI LIITUMISKILP
- PLAN. SIHTOTSTARVE JA OSAKAAL
MAKS.KORRUSELISUS
MAKS EH.AL. PIND
MAKS HOONETE ARV KRUNDIL(elamu+2abihoonet)
PLAN KRUNDI SUURUS
- PEREELAMUMAA
- HOONETE SUURIM KÕRGUS JA KATUSEKALLE

PLANEERITAVA ALA NÄITAJAD:

PLANEERITAVA ALA SUURUS-	3.29ha
EHITUSALA SUURUS- 1	3364m ²
2	2407m ²
3	2860m ²
kokku	8631m ²

EKSPLIKATSIOON

Address	Katastri sihtotstarve	Planeeritud sihtotstarve	Planeeritud suurus m ²	Planeeritud servituudid ja piirangud
TIIDU 1	Elamumaa E 100%	Pereelamumaa EP 100%	10953	vallatee kaitsevöönd 20m tee teljest puurkaevu sanitaarkaitsevöönd
TIIDU 2	Elamumaa E 100%	Pereelamumaa EP 100%	10953	vallatee kaitsevöönd 20m tee teljest kaldakaitsevöönd 200m merest plan 0.4kv el liini kaitse vöönd 1+1m puurkaevu sanitaarkaitsevöönd
TIIDU 3	Elamumaa E 100%	Pereelamumaa EP 100%	10953	kaldakaitsevöönd 200m merest
			32859	
Address	Max ehitusalune pind	Max hoonete katuseharja kõrgus	Hoonete arv krundil	
TIIDU 1	250	7.5m	Max 3	
TIIDU 2	250	7.5m	Max 3	
TIIDU 3	250	7.5m	Max 3	

MÄRKUSED:

- 1 ARHITEKTUURSED NÕUDED JA PIIRANGUD VT. SELETUSKIRI
2. KRUNTIDE SUURUSED TÄPSUSTUVAD KATASTRÜKSUSTE MOODUSTAMISEL
3. KRUNDILE VÕIB RAJADA ÜHE ELAMU JA KAKS ABIHOONET



ÕÜ Gromaticus Tornimäe Põide vald	asukoht KÕRKVERE küla Põide vald Saaremaa
Projekti juht Jüri Linde	juuli 2007
Joonestast Piret Miller	juuli 2007
EG 10314432-0001	Töö nr. MA-0028 Lehti 1 M 1: 2000