




AADO
63401:003:0031

6484950
451550

TINGMÄRGID

- planeeritava ala piir
- planeeritava kinnistu piir
- naaberkinnistu piir
- planeeritud hoonete orienteeruvad asukohad
- planeeritud hoonestusala
- planeeritud puurkaevu orienteeruv asukoht
- kaitseseoon 10m

- planeeritud 0.4kV elektrikaabitrassi ja liitumispunkti orienteeruv asukoht
- juurdepääs krundile
- prügikonteiner
- säilitatav kõrghaljastus
- planeeritud reovete kogumismahuti orienteeruv asukoht
- kuja
- kanalisatsioonitrass
- planeeritav juurdepääsutee

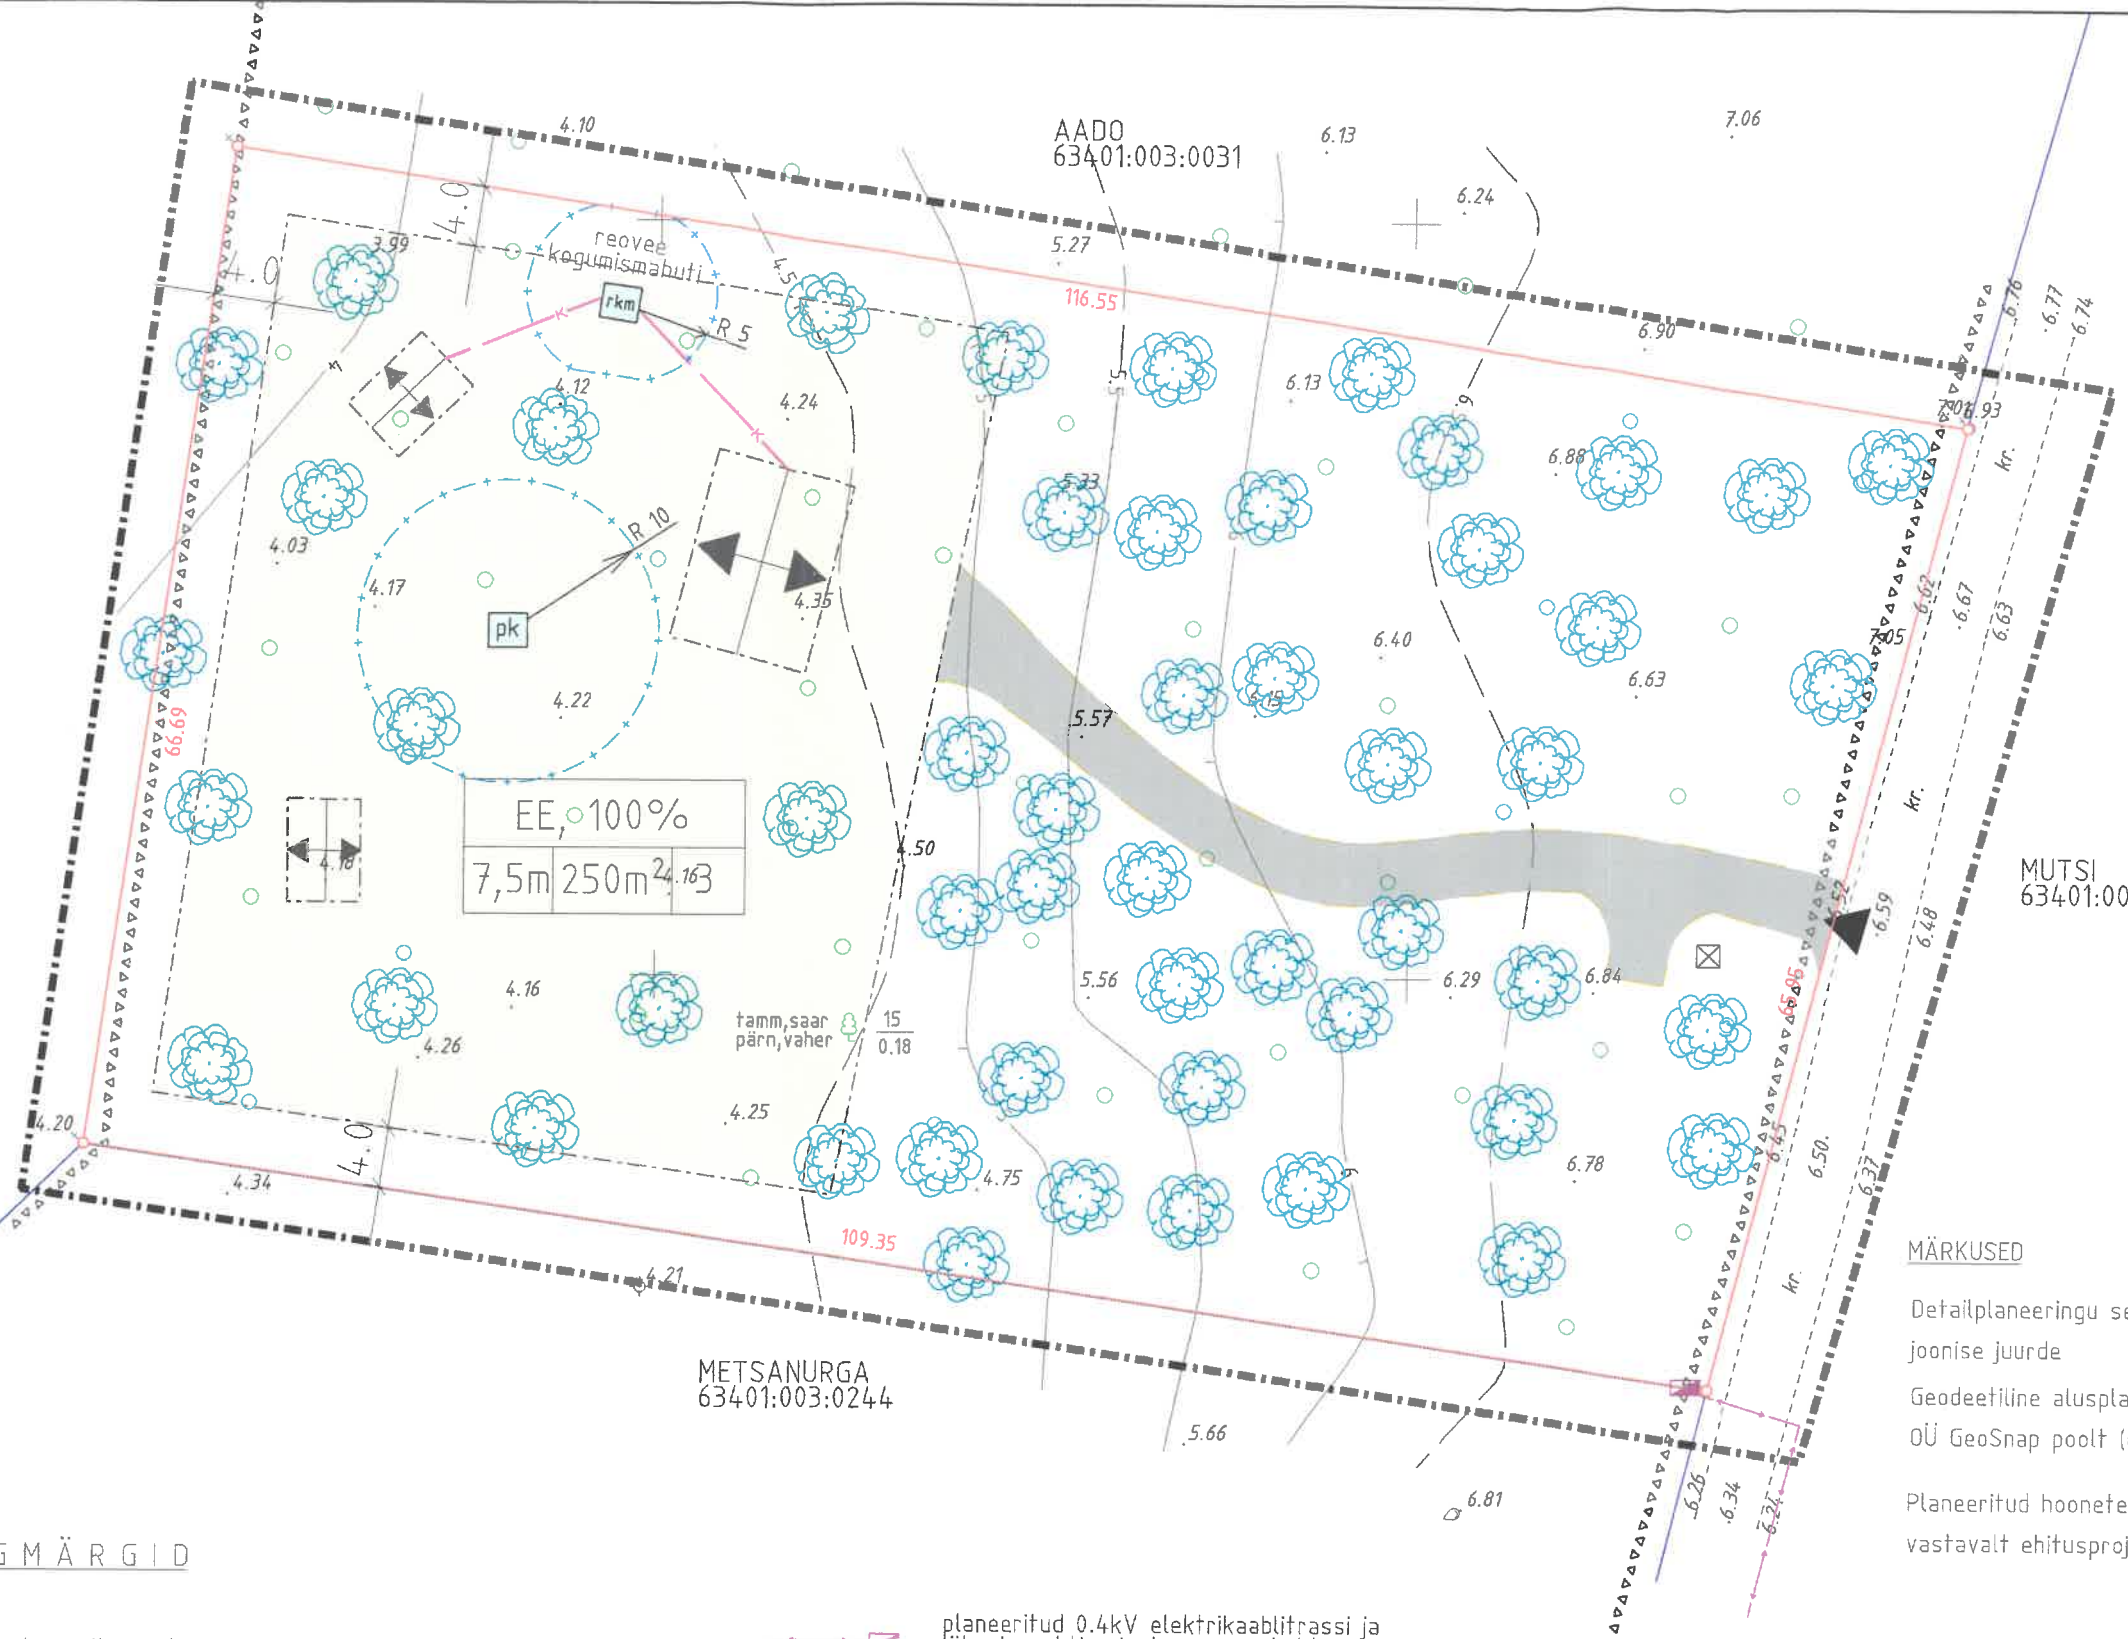

MÄRKUSED

Detailplaneeringu seletuskiri kuulub lahutamatu lisana joonise juurde
 Geodeetiline alusplaan koostatud 18.04.2007
 OÜ GeoSnap poolt (litsents 552 MA)
 Planeeritud hoonete asukohad ligikaudsed ja täpsustatakse vastavalt ehitusprojektidele

a	b	c	d
---	---	---	---

EHITUSÕIGUSE TABEL
 a - SIHTOTSTARVE EE=elamumaa,
 b - HOONETE LUBATUD max KÕRGUS
 c - HOONETE LUBATUD max EHITUSALUNE PIND
 d - HOONETE max ARV KRUNDIL

GeoSnap Pihtla tee 11 Kuressaare 93816 MTR reg. EEP-000021		Teitja: HARRY TRUU					
		PÕIDE VALD, ULA KÜLA HIRVO KINNISTU DETAILPLANEERING					
Vastutav :	A.Abna	23.05.08	<table border="1"> <tr> <td>LEHT</td> <td>LEHTI</td> </tr> <tr> <td>2</td> <td>3</td> </tr> </table> MÕÖTKAVA	LEHT	LEHTI	2	3
LEHT	LEHTI						
2	3						
Koostas :	A.Abna	23.05.08					
PLANEERIMISLAHENDUS			M 1:500				