

# PÖIDE VALD, MURAJA KÜLA, SILMA KATASTRIÜKSUSE DETAILPLANEERING.

Punumäe  
63401:005:0094

Koplimetsa  
63401:005:0163

Kopli  
63401:005:0162

Silma  
63401:005:0284

Kinnistu aadress	Kinnistu pindala ha	Maakasutuse sihtotstarve
Silma kü.	25,19	Maatulundusmaa-M-011-100% (s.h. õuemaa 1490m <sup>2</sup> )

## Tingmärgid.


- planeeritava ala piir
- olemasolevate kinnistute piirid
- planeeritav õueala
- kallasrada (mererannal 10 m üleujutatava ala piirist, joonisel tinglik, kuna geoalusel puudub üleujutatava ala piir)
- ranna veekaitsevööndi piir (mererannal 20m üleujutatava ala piirist, joonisel tinglik, kuna geoalusel puudub üleujutatava ala piir)
- planeeringuga ettepanekuga vähendatav ehituskeeluvöönd (Läänemere rannal 200 m üleujutatava ala piirist)
- planeeritud õueala koos koordinaatidega
- planeeritav hoone (tinglik)
- kõvakattega tee
- autoga juurdepääs
- prügikast
- planeeritav madalpingekaabel
- planeeritav kanalisatsioon
- planeeritav veetoru
- planeeritav tuletõrjevõimevahuti
- olemasolev kaev
- planeeritav puurkaev

krundi sihtotstarve		
hoonete kõrgus	maks. ehituse alune pind	hoonete arv

ehitusõiguse tabel

Planeeritava õuemaa ja ehituskeeluvööndi vähendamise piiripunktid.

Pos.	X-koordinaat	Y-koordinaat
1	X=6479604.790	Y=453492.100
2	X=6479590.250	Y=453527.960
3	X=6479579.207	Y=453531.328
4	X=6479564.127	Y=453481.884
5	X=6479598.479	Y=453471.407
6	X=6479614.395	Y=453462.563
7	X=6479620.188	Y=453460.764
8	X=6479676.241	Y=453455.550
9	X=6479754.418	Y=453442.478

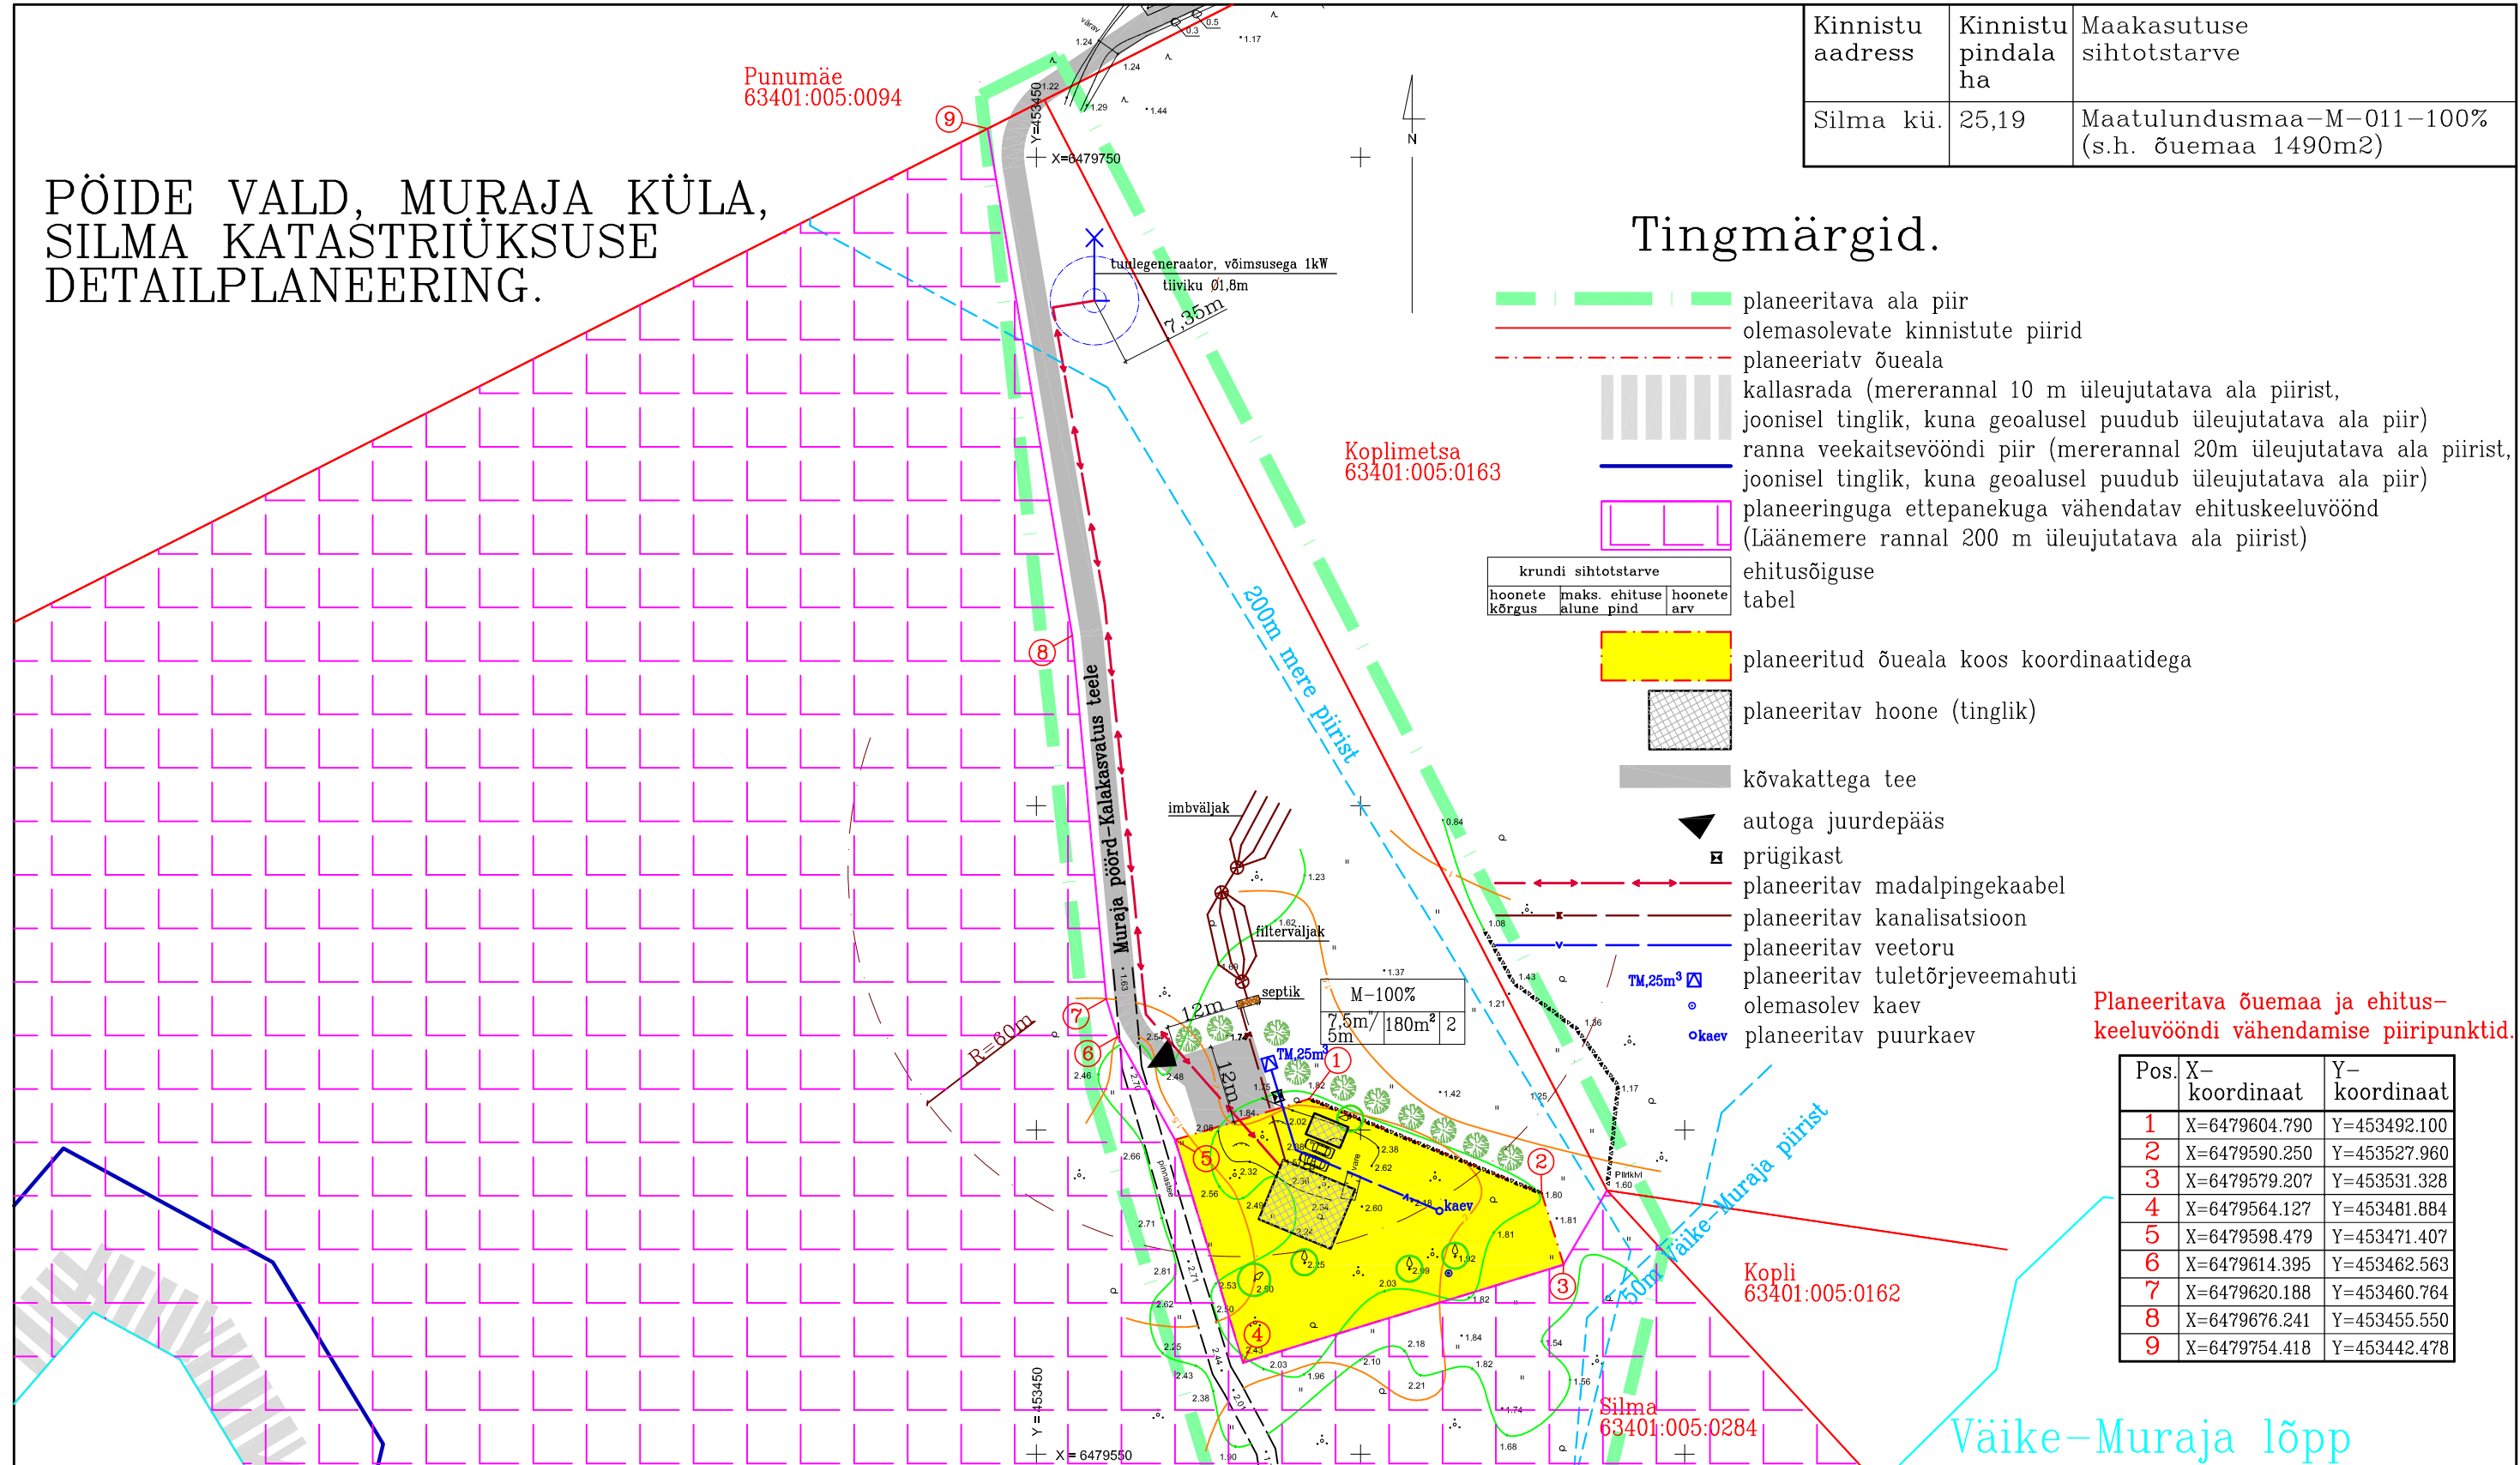

## Märkused.

1. Planeering on koostatud OÜ Gramaticus poolt koostatud geodeetilise alusplaani alusel, töö nr GAO210.
2. Detailplaneeringu seletuskiri kuulub lahutamatu osana joonise juurde.
3. Kogu maa ala kuulub Kahtla-Kübassaare hoiualasse, joonise loetavuse parandamiseks näitamata.

**K** KURESSAARE  
KOMMUNAALPROJEKT

Juhataja	A. Rand	
Koostas	K. Keel	
A	110/1	
I	7434	16.05.11

075-09-DP

3

Tellija: Pöide Vallavalitsus

Pöide vald, Muratsi küla,  
Silma katastriüksuse  
detailplaneering.

DP

Põhijoonis.

1:1000

Kõllu laht

Väike-Muraja lõpp