
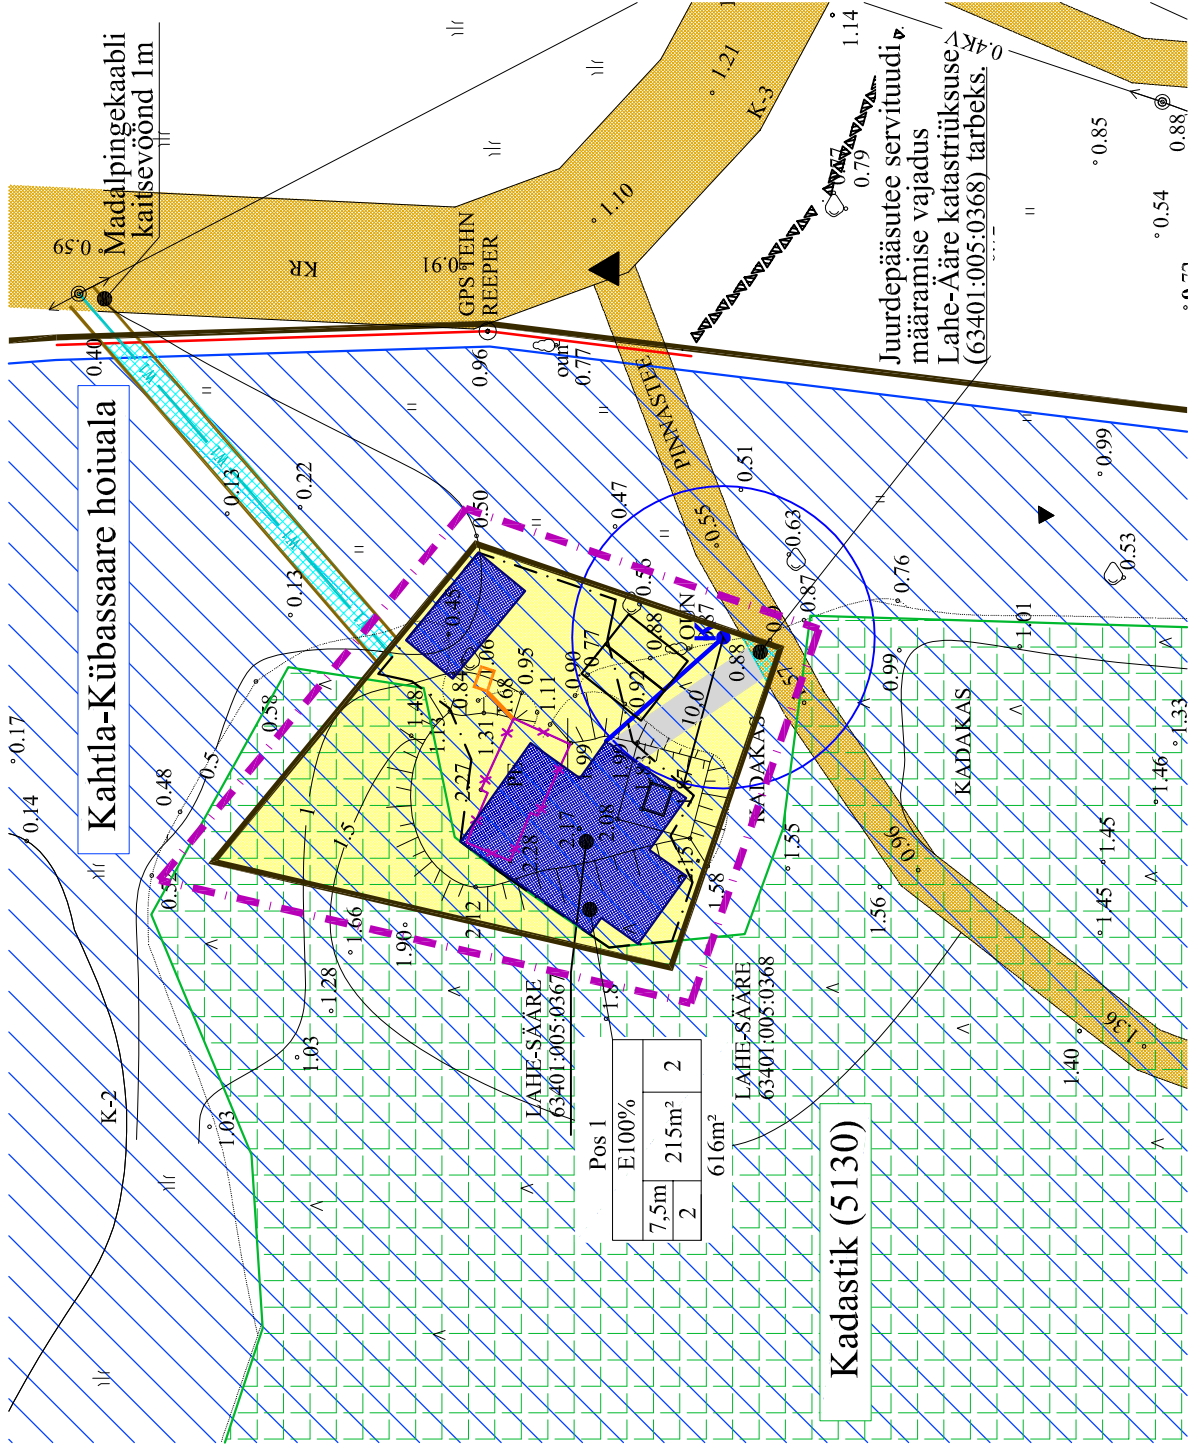


ANDMED KRUNTIDE MOODUSTAMISE KOHTA

pos nr.	Lahe-Sääre	E	616	Lahe-Sääre, 2177634\21776	-616	E
krundi aadressi või aadressi ettepanek	Lahe-Sääre	E	616	Lahe-Sääre, 2177634\21776	-616	E
krundi planeeritud sihtotstarve (katasitriüksuse liik)						
krundi planeeritud suurus m²						
moodustatakse (m)						
hüdatavate/lahutatavate osade suurused m²						
osade senine sihtotstarve (katasitriüksuse liik)						

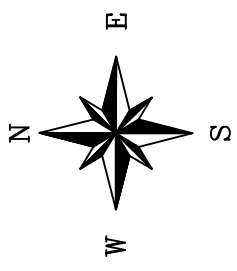

KRUNTIDE EHTUSÕIGUS

pos nr.	Lahe-Sääre	616	215	2	7.5	1+1	100% EP	100% E	320	TP3	1*-4*
krundi aadress või aadressi ettepanek	Lahe-Sääre	616	215	2	7.5	1+1	100% EP	100% E	320	TP3	1*-4*
krundi planeeritud suurus m²											
hoone alune pind m²											
max korruselisus											
hoone kõrgus (m)											
hoone arv krundil (põhihoone+abihooone)											
maa sihtotstarve ja osakalu% (detailplaneeringu liikiide kaupa)											
maa sihtotstarve ja osakalu% (katasitriüksuse liik)											
suletud brutopind											
osade senine sihtotstarve (katasitriüksuse liik)											

KITSENDUSED:

- 1* Ehituskeelvöönd 200m, Lahe-Sääre kü-I vähendatud 60m-ni
- 2* Ranna ja kalda püüranguvöönd 200m
- 3* Kahtla-Kübassaare hoiuala
- 4* Kadastik (5130)

PLANEERINGUALA ANDMED

Katastrüksuse nimetus	Katastritunnus	Omanik	Allkiri	Kuupäev
Lahe-Sääre	63401:005:0367	Kaado Jõelett		

TINGMÄRGID

OLEMASOLEV

- KINNISTU PIIR
- MADALPINGE ÕHULIIN
- ORIENTEERUV MADALPINGE
- MAAKAABELIINI ASUKOHT
- PINNASTE/KRUUSKATTEGA TEE
- KAHTLA-KÜBASSAARE HOIUALA
- KAITSTAVA ELUPAIGA TÜÜBI KADASTIK (5130) LEVIKUALA

PLANEERITAV

- PLANEERITAVA ALA PIIR
- HOONESTUSALA
- JUURDEPÄÄSUTEE
- JUURDEPÄÄS KRUNDILE
- ELAMUMAA SIHTOTSTARVE
- SERVITUUDI MÄÄRAMISE VAJADUS
- PUURKAEV
- KOGUMISMAHUTI
- KANALISATSIONI ÜHENDUS SUVEMAJAGA
- VEE ÜHENDUS SUVEMAJAGA
- LAMMUTATAV HOONE
- SOOVITUSLIK HOONE ASUKOHT
- PARKIMISKOHT

Märkused:

- 1) Geodeetiline alusplaan on koostatud OÜ Gromaticus poolt september 2006a.
- 2) Koordinaadid L-Est `97 süsteemis ja kõrgused Balti süsteemis
- 3) Detailplaneeringu seletuskiri kuulub lahutamatu lisana joonise juurde.
- 4) Joonisel kujutatud ruumilahendus on tinglik ja täpsustatakse ehitusprojektiga.
- 5) Ehitusprojekti planeeringule vastavust kaalutleb Põide Vallavalitsus, võttes arvesse avalikud ja erahuvid ning planeeringu üldise lahenduse.
- 6) Vallavalitsus võib planeeringujärgset ruumilahendust ja projektteerimis põhimõtteid täpsustada projektteerimis tingimustega.
- 7) Joonise loetavuse huvides on krundi pos 1 hoonestusala joon toodud 0,5m sissepoole. Tegelikult ühtib hoonestusala joon katastrüksuse piiriga (kirde ja edela suunal).
- 8) Juhul kui planeeritav abihooone jääb madalpinge maakaabelliini kaitsevööndisse, tuleb maakaabel paigaldada selliselt, et hoone ei jääks selle kaitsevööndisse.



DP Projektbüro OÜ

Reg.kood 11217547
 EEP000710, 26.04.2006
 Rohu 5, Kurssaare
 Tel/fax 4545491

DETAILPLANEERING

Tellijä: Põide Vallavalitsus

Töö nr.
20-12-DP

Joonis
3/3

Koostajad: Alar Oll

Janika Jürgenson

Põide vald, Kakuna küla

Lahe-Sääre kinnistu (k/ü tunnus 63401:005:0367)

Kuupäev: 08.08.2013

Põhijoonis tehnoõrkudega

Mõõtkava
1:500

PLANEERITAVA KRUNDI EHTUSÕIGUS:

- 1 - POSITSIOONI NUMBER
- 2 - PLANEERITUD MAA SIHTOTSTARVE PROTSENTIDES
- 3 - HOONE LUBATUD MAKSIMAALNE KÕRGUS MAAPINNAST
- 4 - LUBATUD MAKSIMAALNE KORRUSELISUS
- 5 - LUBATUD MAKSIMAALNE HOONE TE ALUNE PIND
- 6 - HOONETE ARV KRUNDIL
- 7 - PLANEERITUD KRUNDI PIND

1	2	3	4	5	6	7
---	---	---	---	---	---	---