


Kõrkvere külas Vana-Kuke detailplaneeringu osalise kehtetuks tunnistamise asendiplaan

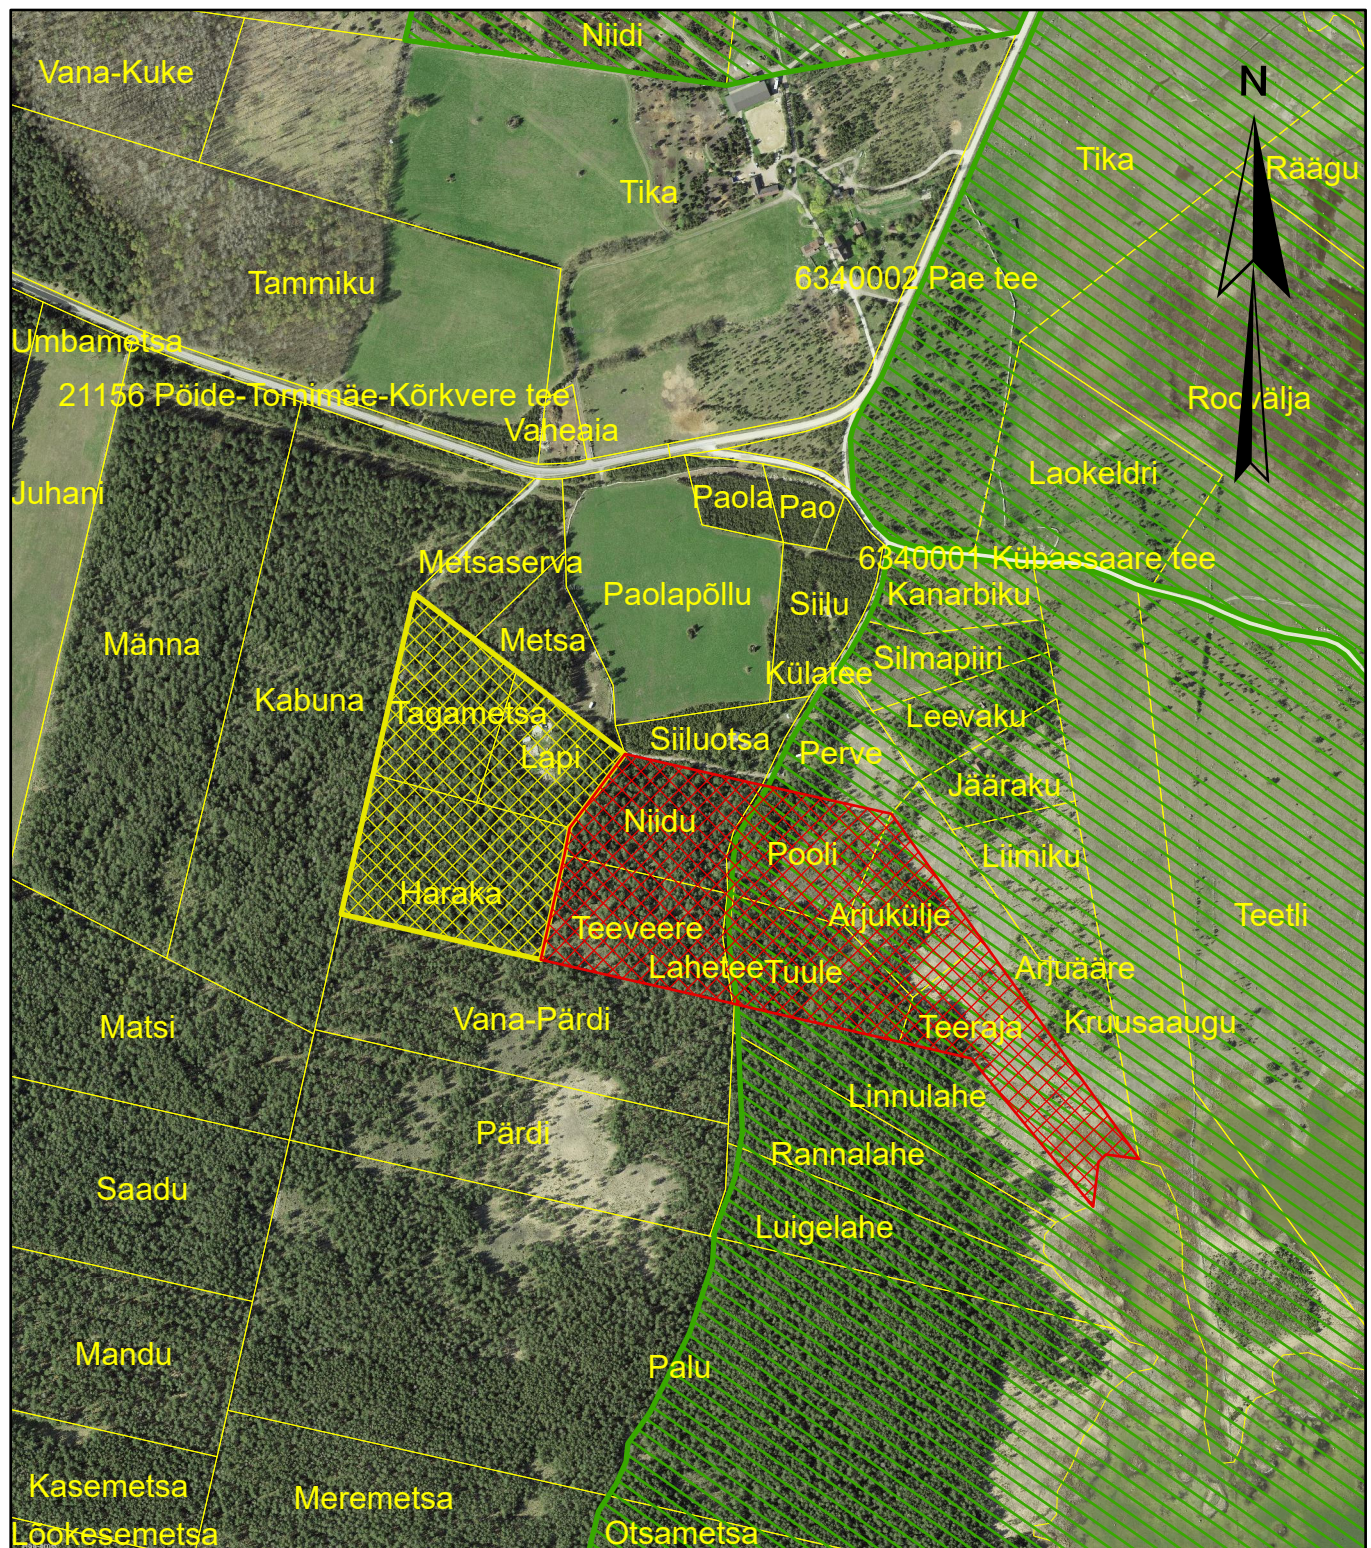

- Kehtetuks tunnistatav osa
- Kehtima jääv osa
- Hoiuala
- Katastriüksuse piir

0 70 140 280 420 560 Meetrit