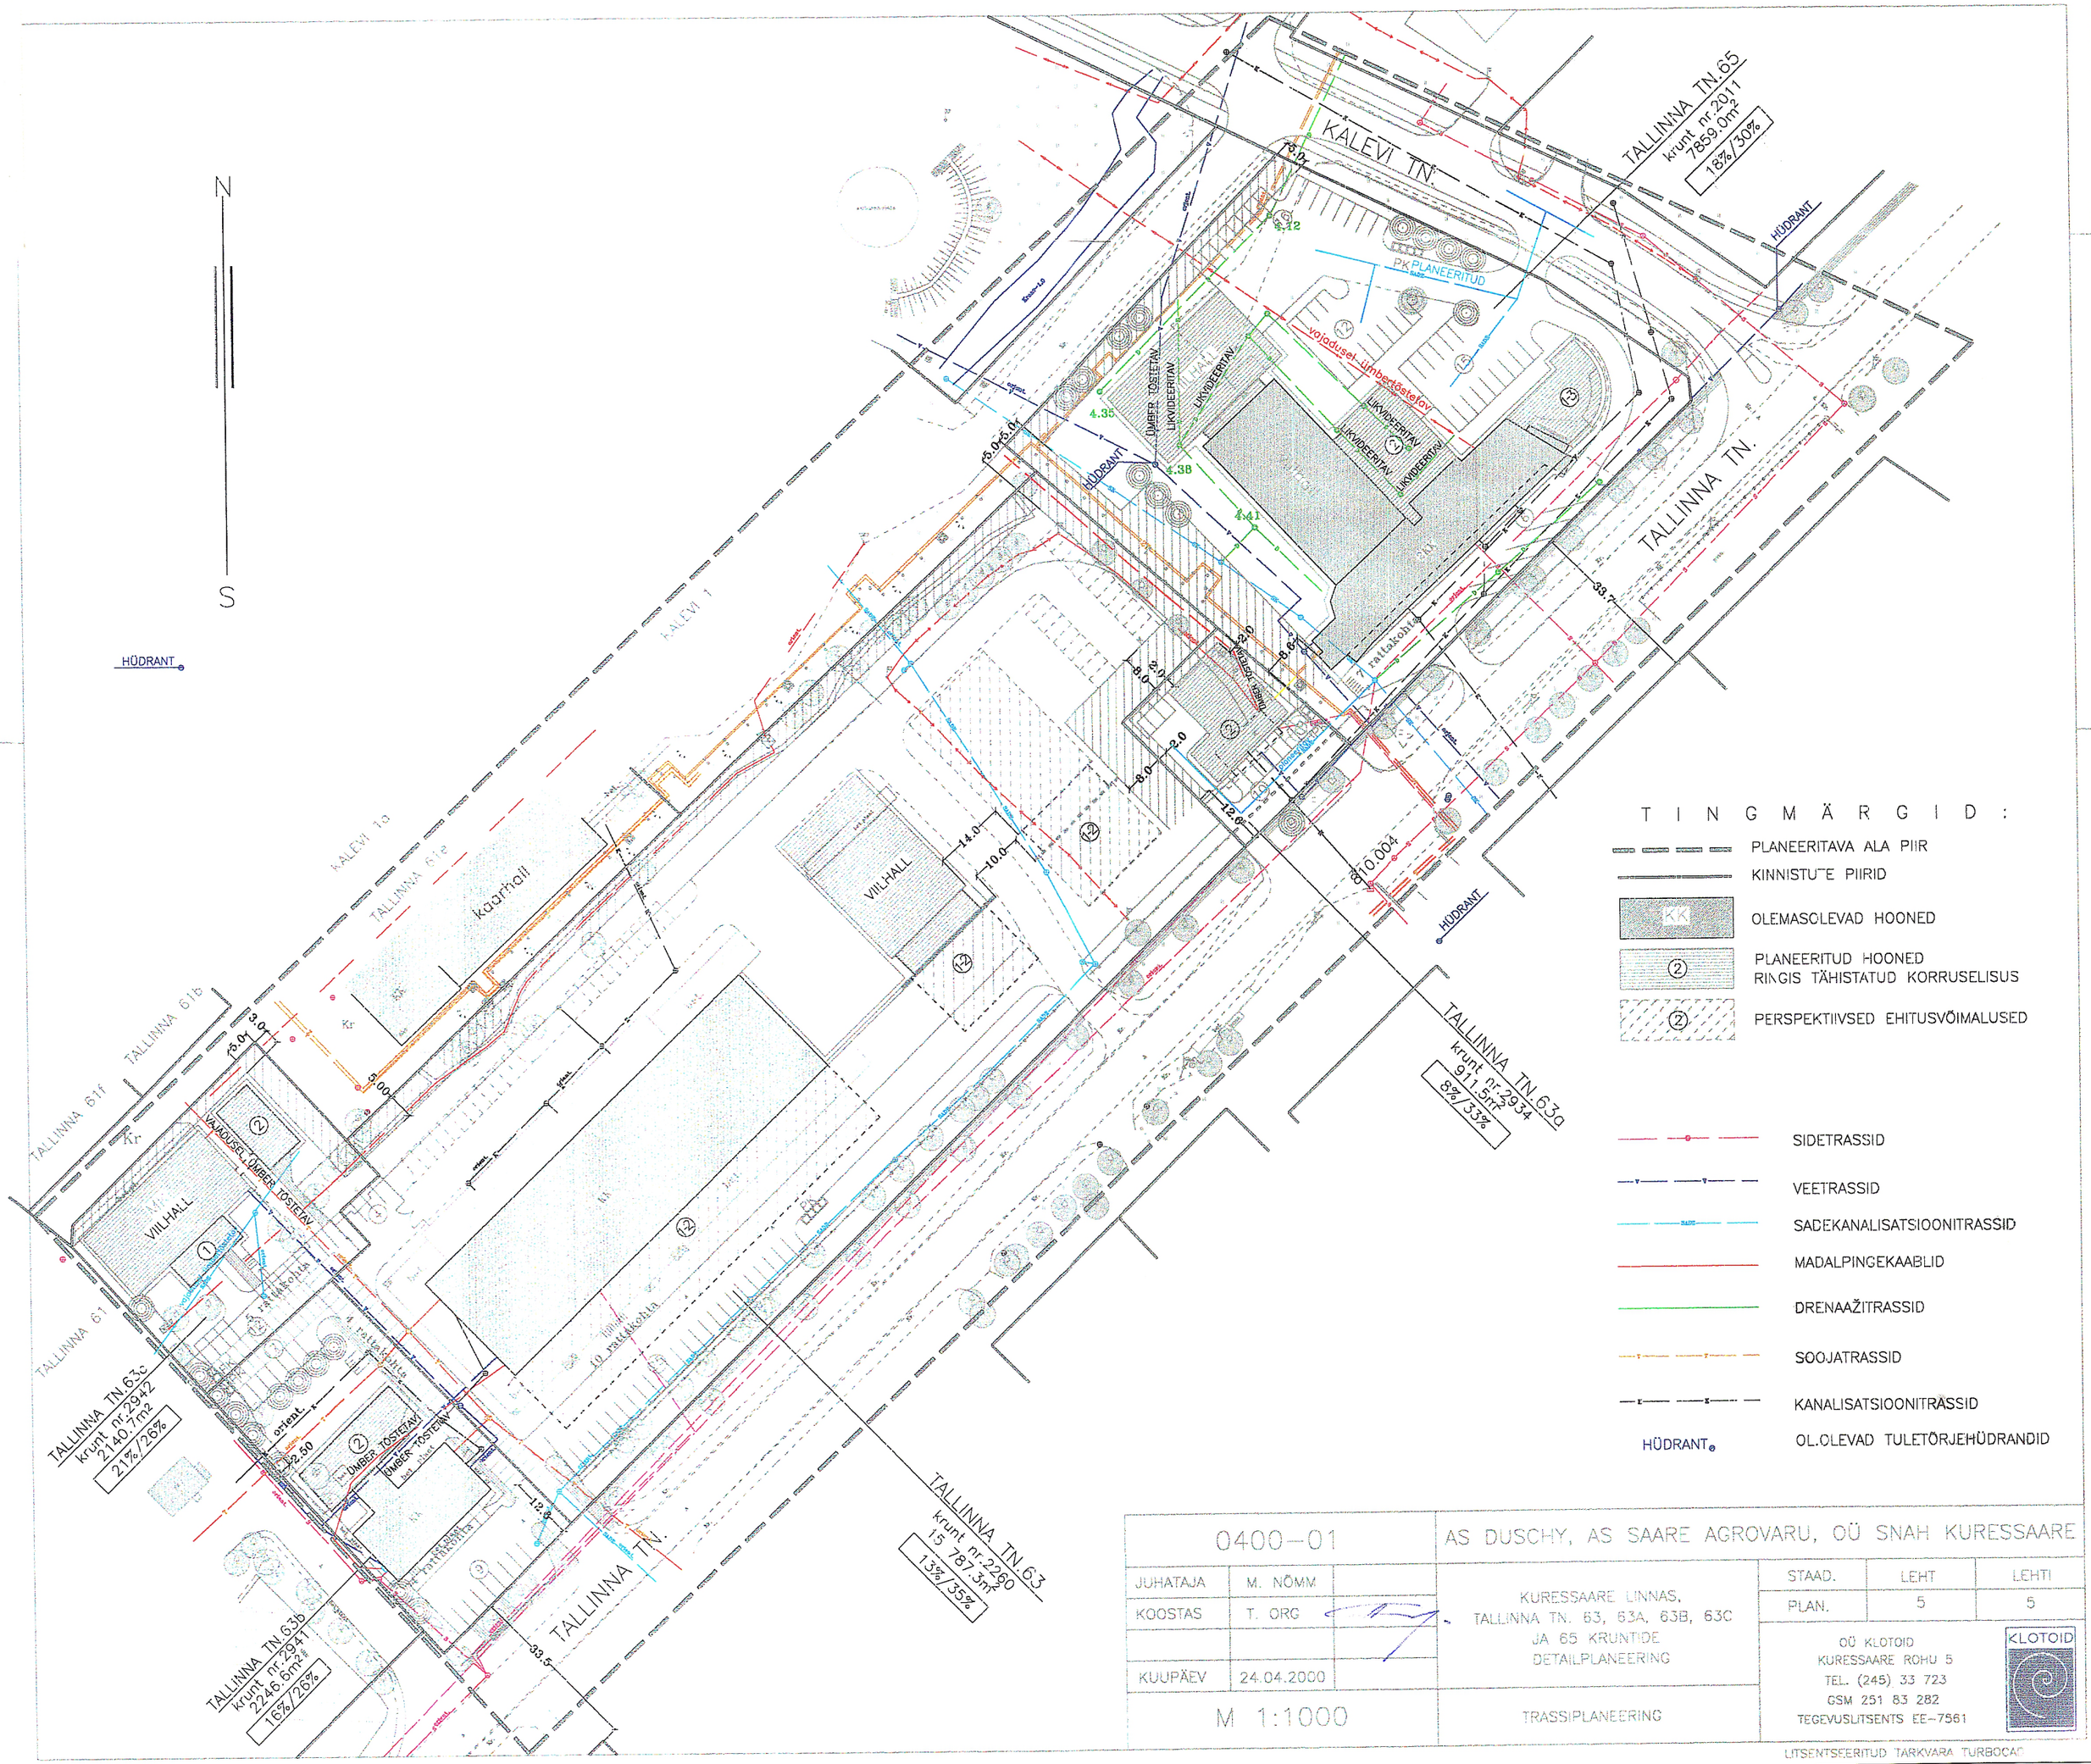

0400-01			AS DUSCHY, AS SAARE AGROVARU, OÜ SNAH KURESSAARE			
JUHATAJA	M. NÕMM		KURESSAARE LINNAS, TALLINNA TN. 63, 63A, 63B, 63C JA 65 KRUNTIDE DETAILPLANEERING	STAAD.	LEHT	LEHTI
KOOSTAS	T. ORG			PLAN.	5	5
				OÜ KLOTOID KURESSAARE ROHU 5 TEL. (245) 33 723 GSM 251 83 282 TEGEVUSLITSENTS EE-7561		KLOTOID
KUUPÄEV	24.04.2000					
M 1:1000			TRASSIPLANEERING			

LITSENTSEERITUD TARKVARA TURBOCAD