



JUHATAJA	A. RAND	<i>[Signature]</i>
KOOSTAS	K. KEEL	<i>[Signature]</i>
A	34216/1	04.05.04.
I	584	04.05.04.


Tellija: Silver Oder

Saare maakond, Salme vald,
Rahuste küla, Odra ja Lodja
kinnistute detailplaneering.

TP

Planeeritud elektriühendus

1:5000

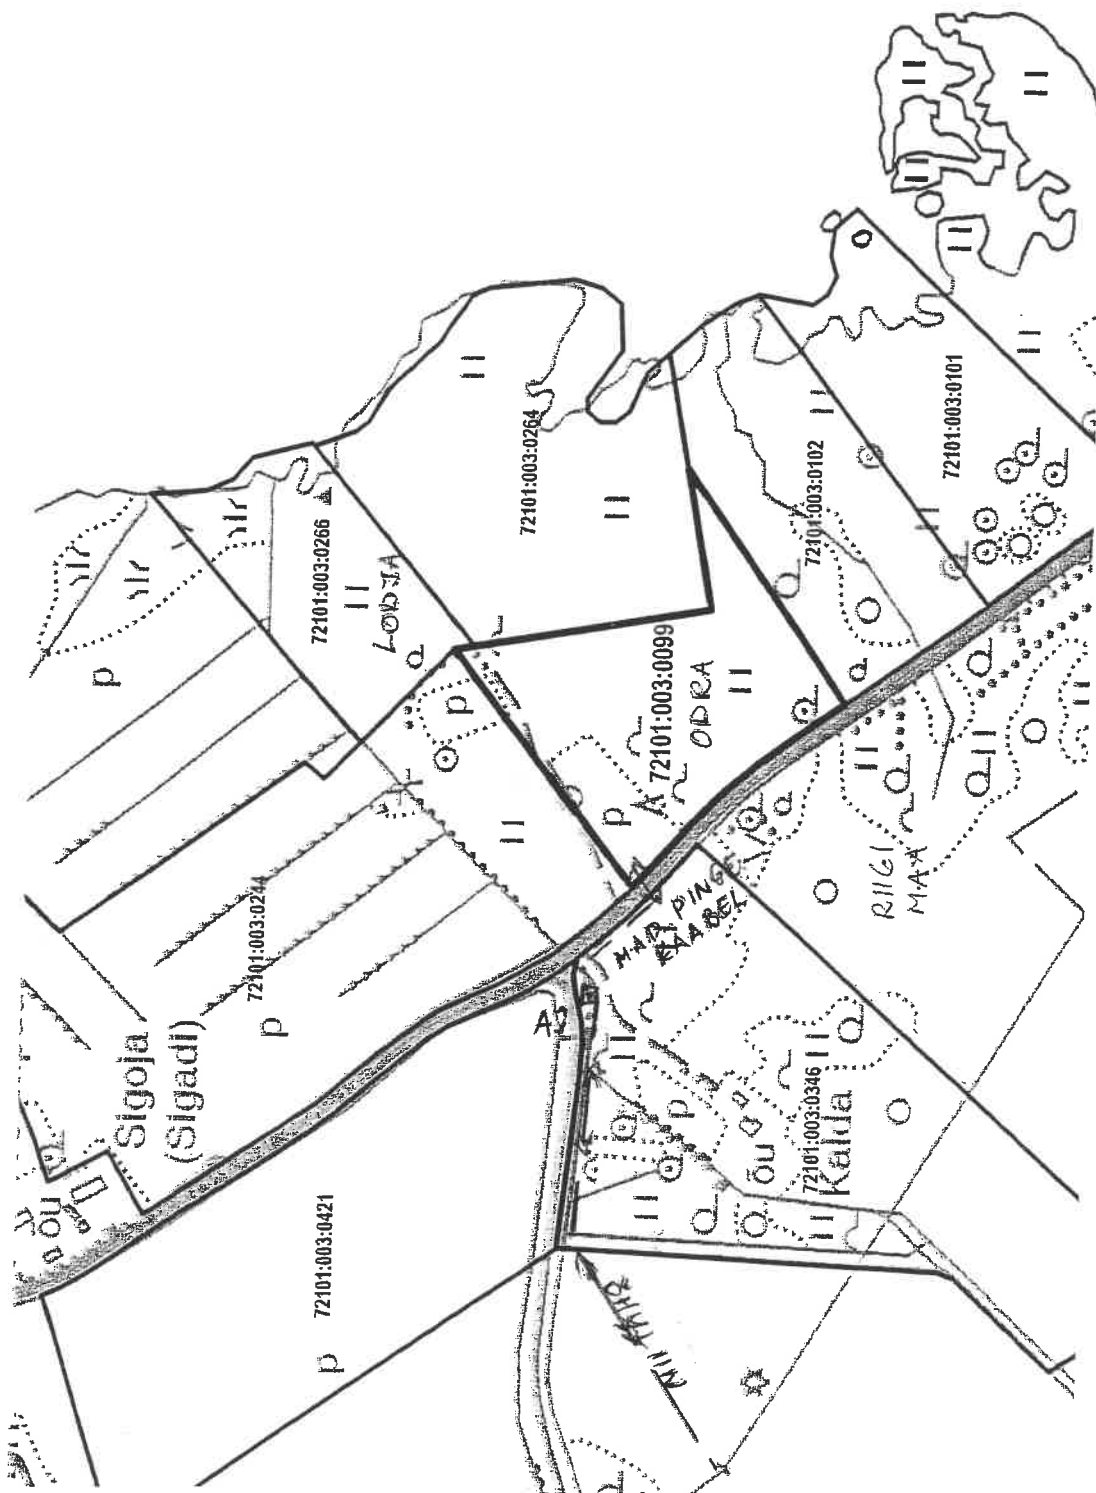

*SEPP, ARMA: A. Sepp,
TAEZ RAIVO*

N 1:5000