


POS.	X	Y
1	6449095.46	397183.13
2	6449040.35	397283.34
3	6449022.67	397315.50
4	6449013.43	397314.80
5	6448994.14	397315.89
6	6448994.44	397291.88
7	6448994.85	397259.42
8	6448966.43	397248.66
9	6448901.21	397240.93
10	6448875.87	397237.93
11	6448824.28	397231.81
12	6448829.22	397153.34
13	6448879.15	397161.00
14	6448880.59	397161.21
15	6448908.17	397165.07
16	6448945.74	397169.84
17	6448981.09	397173.36

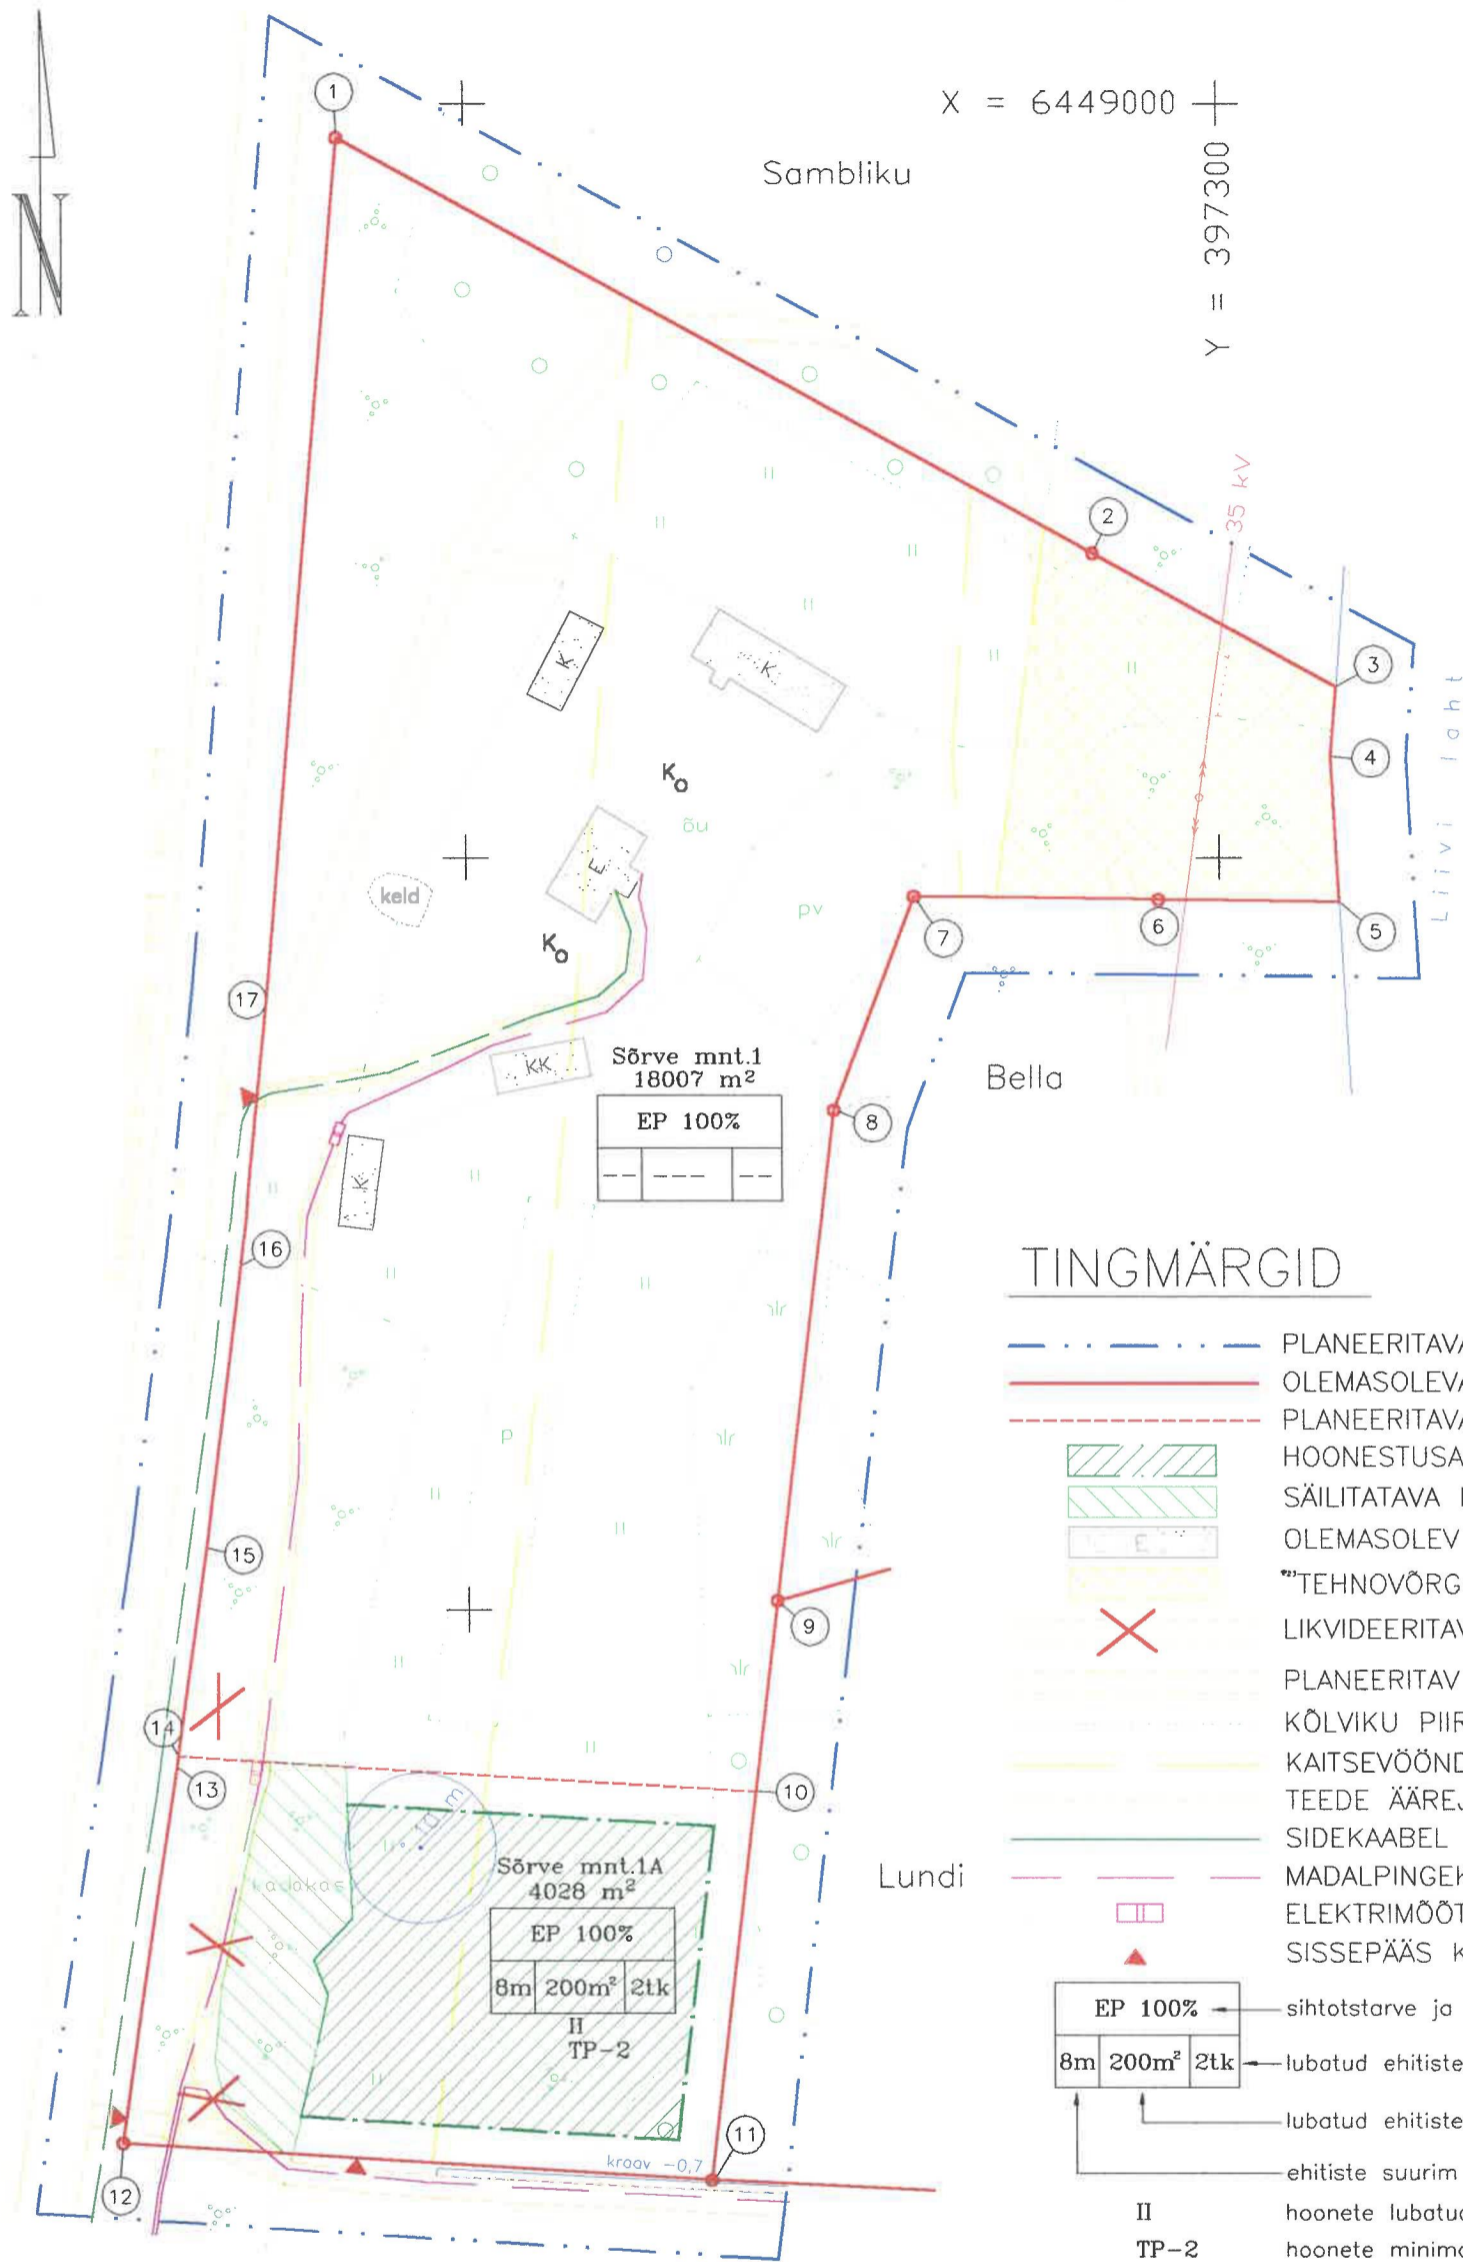

TINGMÄRGID

- - - - - PLANEERITAVA ALA PIIR
 - OLEMASOLEVA KINNISTU PIIR
 - - - - - PLANEERITAVA KRUNDI PIIR
 - HOONESTUSALA
 - SÄILITATAVA HALJASTUSE ALA
 - OLEMASOLEV HOONE
 - "TEHNOVÕRGUD JA RAJATISED", AÕSRaks §15²
 - X LIKVIDEERITAV TEE
 - X PLANEERITAV TEE
 - X KÕLVIKU PIIR
 - X KAITSEVÕNDI PIIR
 - X TEEDE ÄÄREJONED
 - SIDEKAABEL (asukoht tinglik)
 - - - - - MADALPINGEKAABEL
 - ELEKTRIMÕÖTEKILP
 - ▲ SISSEPÄÄS KRUNDILE
- | | |
|--------------------------|-------------------------------------|
| EP 100% | sihtotstarve ja selle osakaal |
| 8m 200m ² 2tk | lubatud ehitiste arv krundil |
| | lubatud ehitiste alune pind krundil |
| | ehitiste suurim lubatud kõrgus |
- II hoonete lubatud korruselisus
TP-2 hoonete minimaalne tulepüsivusklass

Sõrve mnt. 3A (Papli)

OÜ Kompleks MG Lossi 12A, Kuressaare		DETAILPLANEERING	Töö nr. SDP-636
PR.JUHT	A.KESKÜLA	TELLIJA: Uno Kuusk	Jooniseid 3
KOOSTAJA	K. SIREL	SAARE maakond, SALME vald SALME alevik, Tasi mü.	Joonis 3
KUUPÄEV	23.01.2004	PÕHIJONIS	Mõõtkava 1:1000