


Pos.	Krundi nimetus	Maa omanik või hoon. õig. omanik	Krundi pindala m <sup>2</sup>	Maakasutuse sihtotstarve	Katastriüksuse sihtotstarve
1	Sadama	Kalurite ühendus "Läätsa Rand"	6051	Sadama maa-LS-100%	Tootismaa-T-100%
2	Rannamaja	Kalurite ühendus "Läätsa Rand"	5978	Pereelamumaa-EP-100%	Elamumaa-E-100%
3	Mereääre	Kalurite ühendus "Läätsa Rand"	10176	Sadama maa-LS-100%	Tootismaa-T-100%

SADAMA KINNISTU  
DETAILPLANEERING.  
PÕHIJONIS, M 1:1000  
LÄÄTSA KÜLA, SALME VALD,  
SAAREMAA

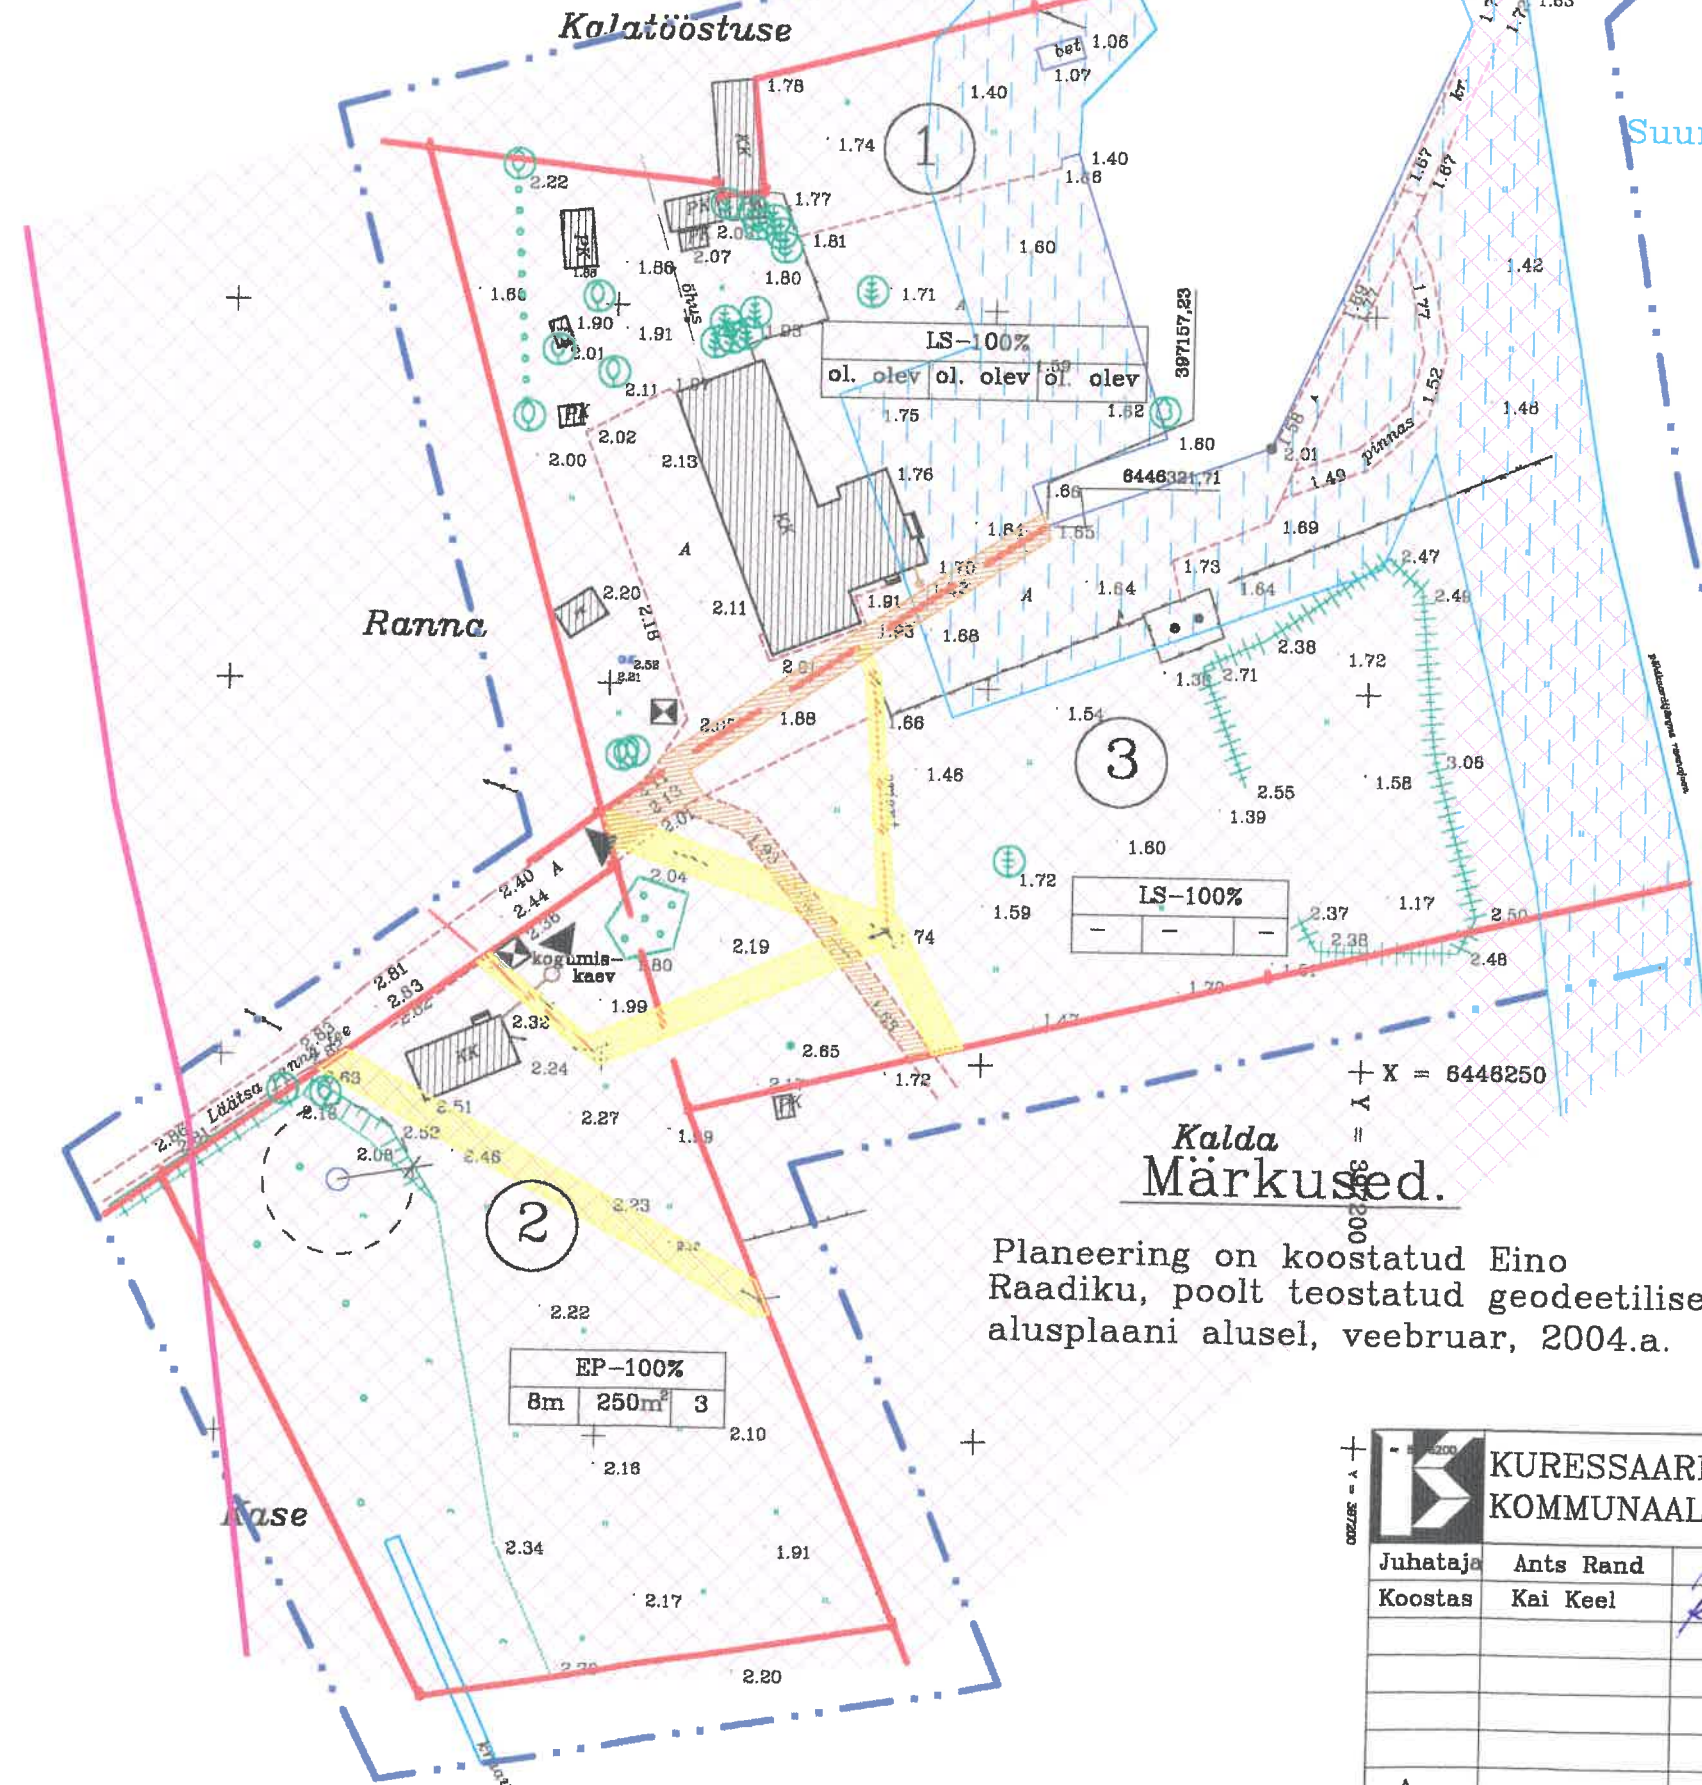

X = 6446400  
 Y = 397250  
 X = 6446350  
 Y = 397250  
 X = 6446250  
 Y = 397250

**Tingmärgid.**

- planeeritava maa-ala piir
- olemasolevad piirid
- veekaitsevöönd, 20m merest
- ehituskeeluala, 200m merest
- servituut, Ehitusseaduse §14, "Tehnovõrgud ja rajatised"
- AÕS §158, "Juurdepääs avalikult kasutatavale teele".
- olemasolevad hooned
- ehitusõiguse tabel
- prügikast
- autoga juurdepääs
- pl. puurkaev, sanitaarkaitsevööndiga
- kogumiskaev koos kanalisatsioonitrassiga

krundi sihtotstarve		
hoonete kõrgus	maks. shiituse alune pind	hoonete arv
8m	250m <sup>2</sup>	3

X = 6446400  
 Y = 397250  
 X = 6446350  
 Y = 397250  
 X = 6446250  
 Y = 397250

Planeering on koostatud Eino Raadiku, poolt teostatud geodeetilise alusplaani alusel, veebruar, 2004.a.

	KURESSAARE KOMMUNAALPROJEKT		98-04-DP	3
	Juhataja	Ants Rand		
Koostas	Kai Keel	Saare maakond, Salme vald, Läätsa küla, Sadama kinnistu detailplaneering.	TP	
A				Põhijoonis.