


TINGMÄRGID

- PLANEERINGUALA PIIR (ca 9.4 ha)
- KINNISTU PIIR
- PIIRIPUNKTI KOORDINAADID
- UUTE KINNISTUTE PIIRID
- PLANEERITAV AVALIKU KASUTUSEGA ERATEE
- PLANEERITAV TEESERVITUUT
- PLANEERITAV KRUNTIDELE JUURDEPÄÄSUTEED (4 m laiune)

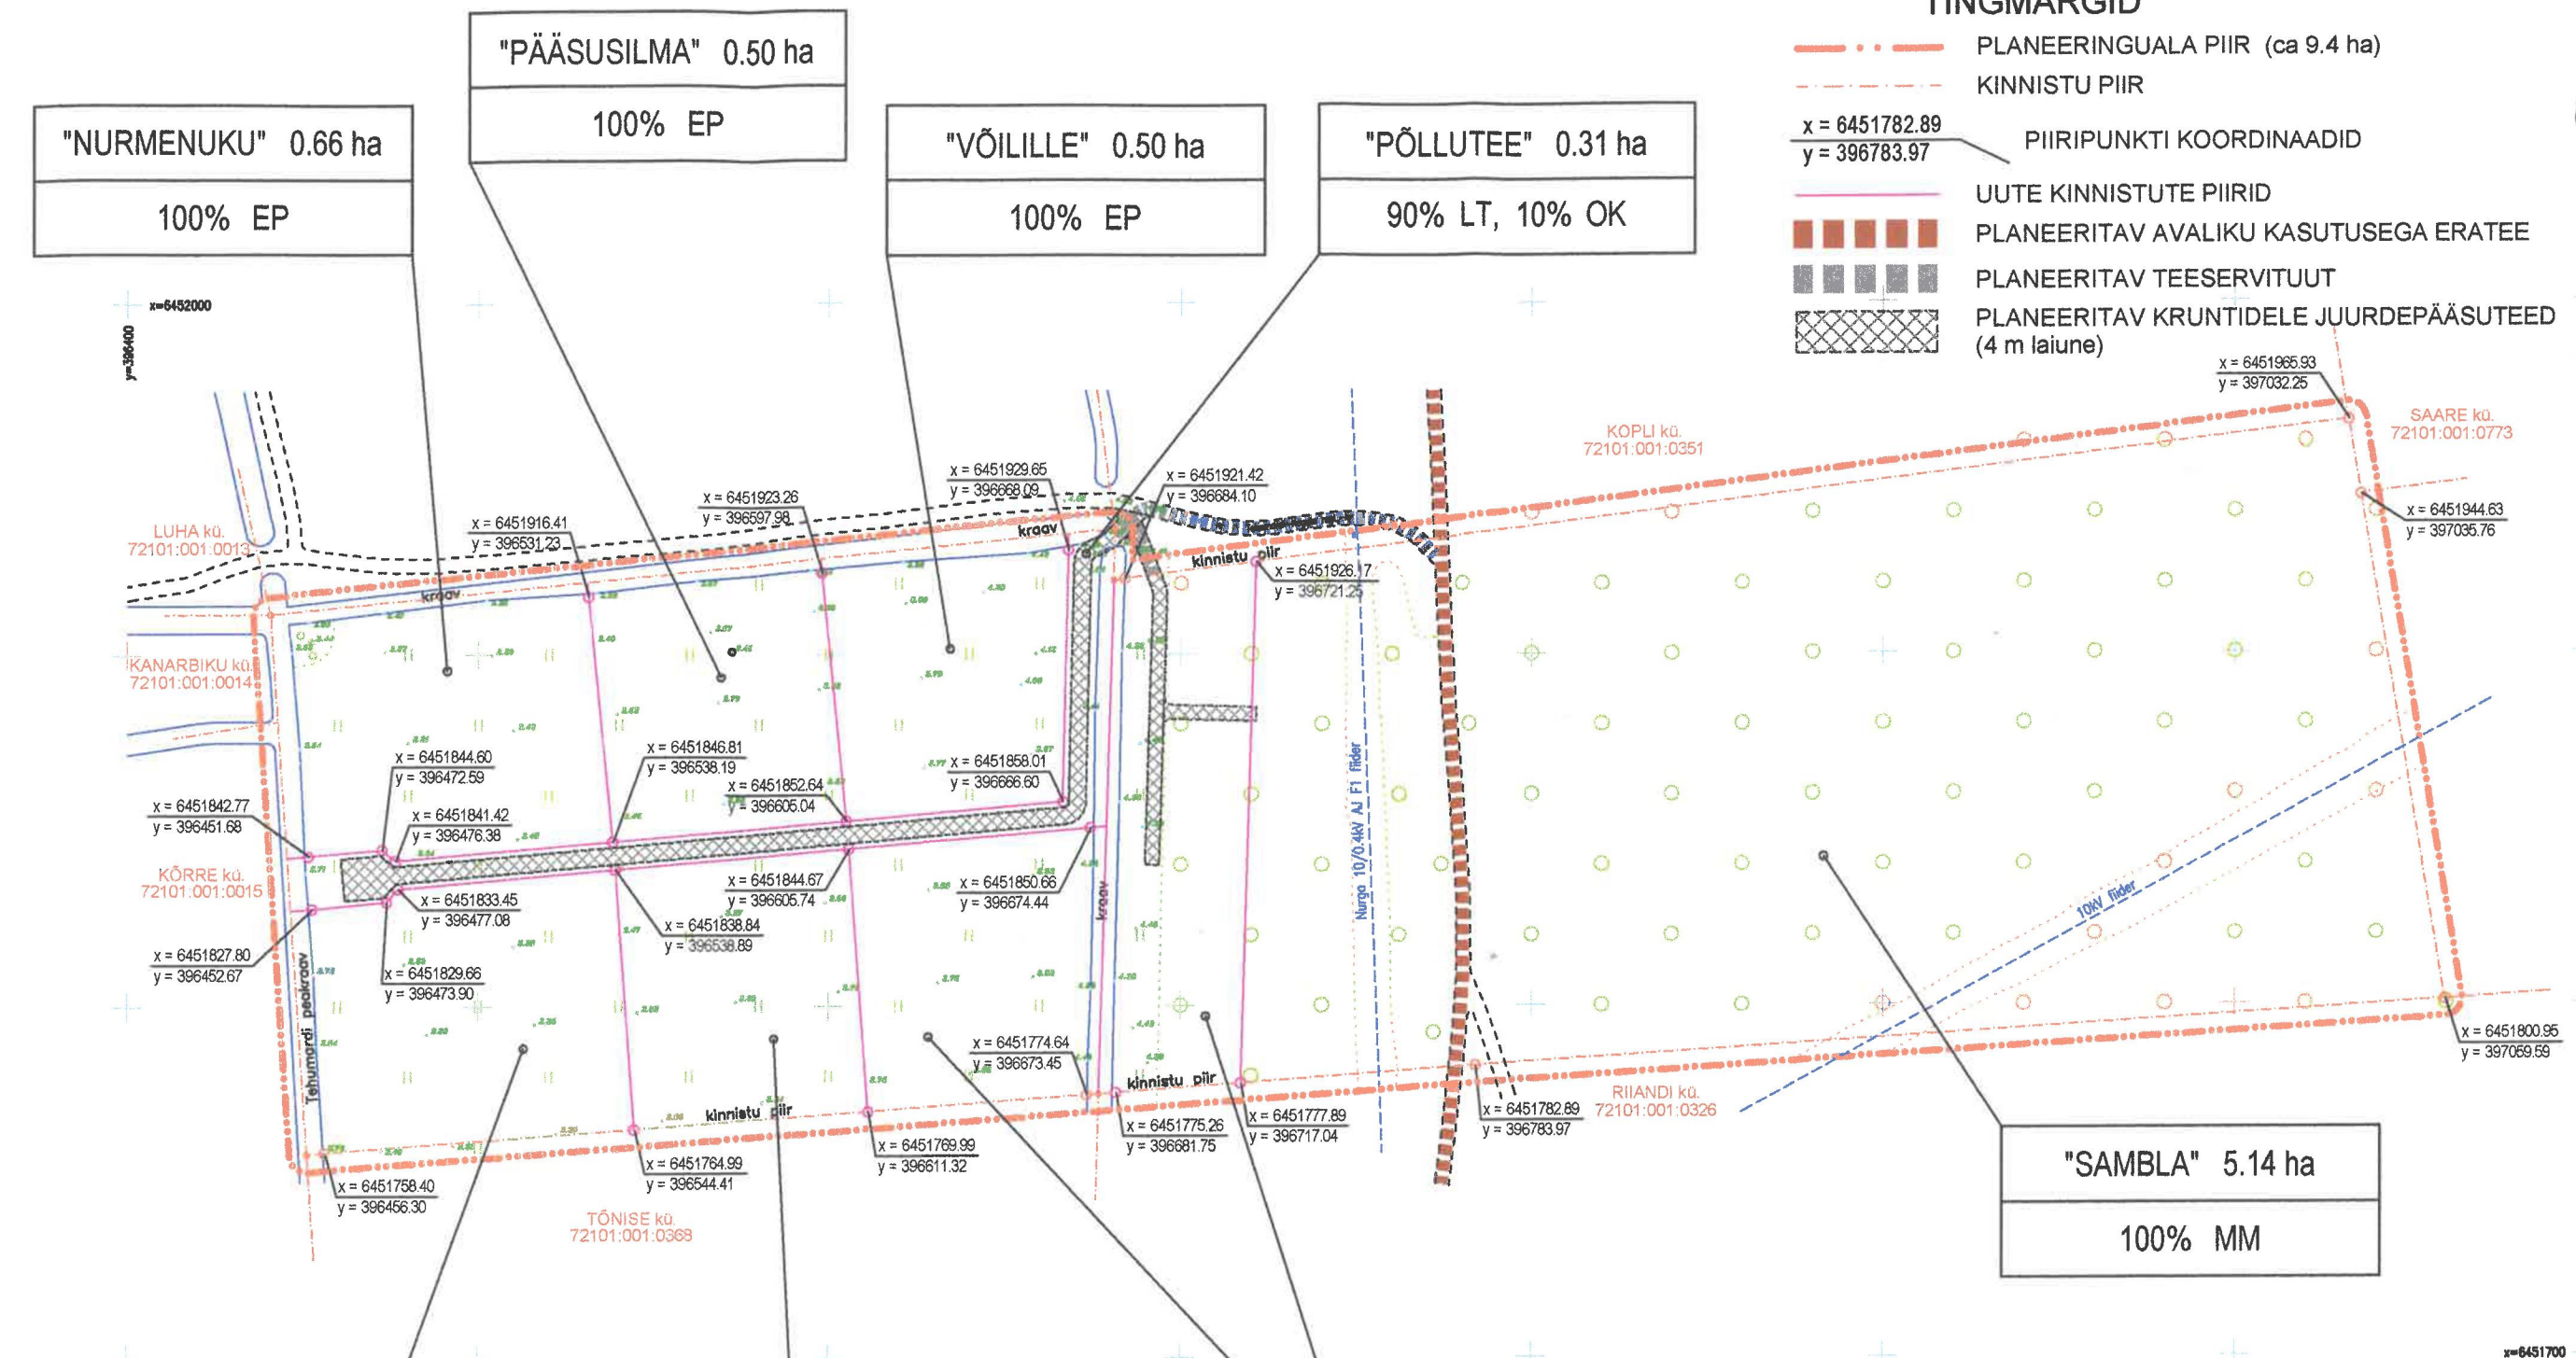

MAAKASUTUSE SIHTOTSTARVE

- EP PEREELAMU MAA
- MM METSAMAJANDUSMAA
- LT TEE JA TÄNAVAMAA
- OK KANALISATSIOONI- JA ROOVEPUHASTUSE EHITISE MAA

KRUNDI NIMI JA SUURUS
KRUNDI KASUTAMISE SIHTOTSTARVE VÕI SIHTOTSTARBED

MÄRKUS. Krundijaotusplaani koostamisel on kasutatud geodeetide Eino Raadik ja Alar Oll po olt mai 2004.a. mõõdistatud "SAMBLA" katastriüksuse (Saaremaa, Salme vald, Tehumardi küla) osalist geodeetilist alusplaani M 1:500.

TELLIJA VÕÖBE TIMMAS	SADAMA tn.15 TELEFON: 463 2024 Reg. Nr. 10058058	KÄRDLA 92412 TELEFAX: 462 2660 REITER - EH10058058-0001	HIJUMAA E-MAIL: dagopen@hot.ee Muinsuskaitse - E 15/2002 E
ARHITEKT-PLANEERIJAL J. KUUSEMETS	OBJEKT SAMBLA MAAÜKSUSE DETAILPLANEERING Tehumardi küla, Salme vald, Saaremaa		
PLANEERIJAL T. ELSTEIN	JOONIS KRUNDIJAOTUSPLAAN		
KOOSTAMISE KUUPÄEV 05.07.2004.a.	MÕÖT 1 : 2000		
VÄLJATRÜKKIMISE KUUPÄEV 15.12.2004.a.			

DAGopen OÜ

PROJEKTIBÜROO

TÖÖ NR. 04 - 79

STAAD DP	LEHTI 3	LEHT 2
-------------	------------	-----------