


Situatsiooniskeem

M 1:10000

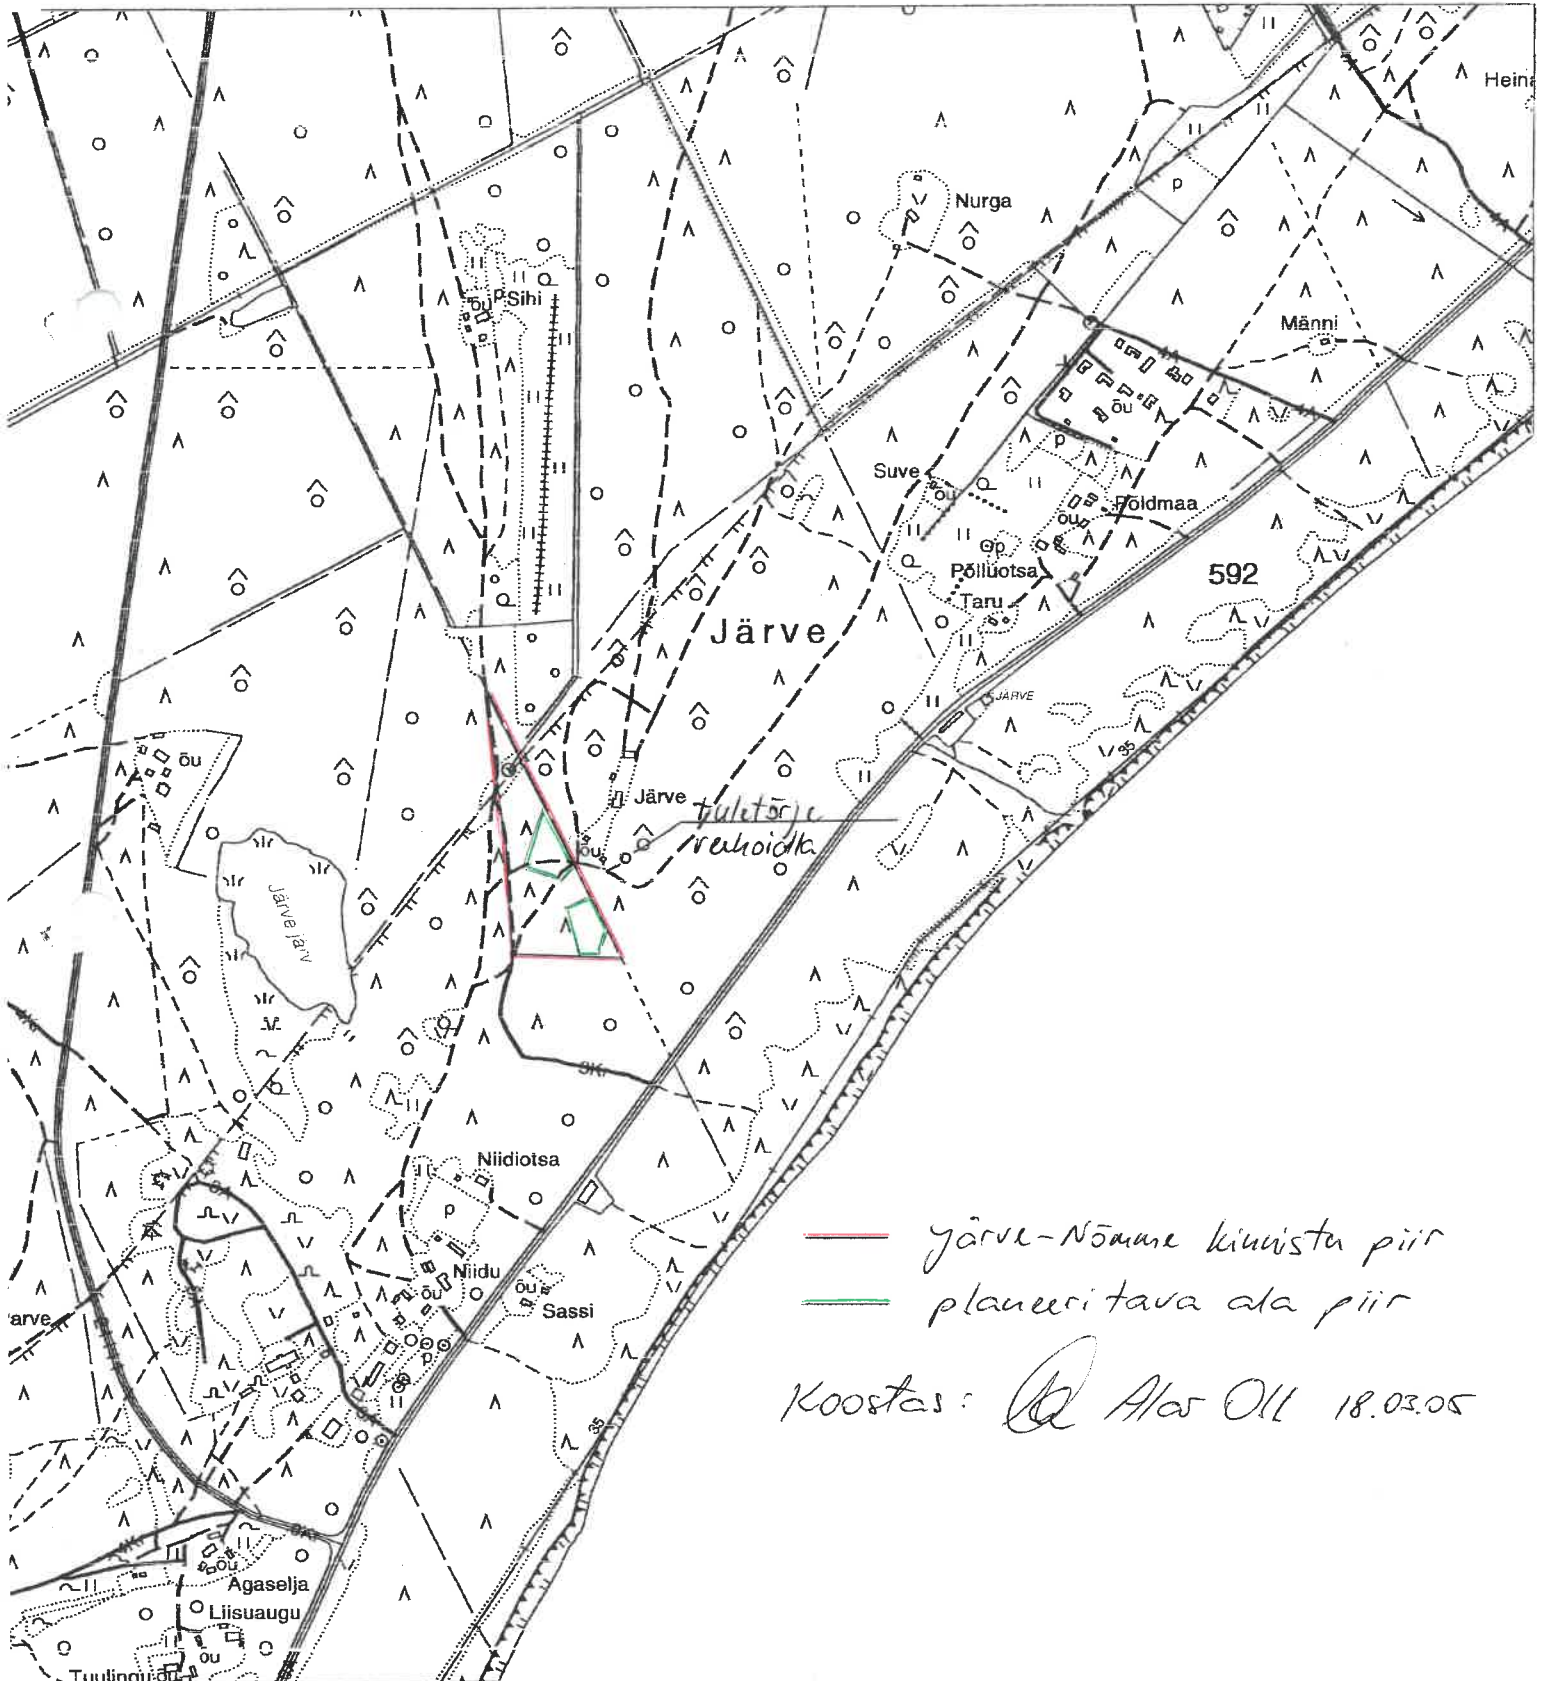

— Järve-Nõmme kinnistu piir
— planeeritava ala piir

Koostas: A. Oll 18.03.05