


Pos.	Krundi aadress	Maakasutuse sihtotstarve (sõnadega)	Maakasutuse sihtotstarve (tähis)	Krundi pindala ha
1	Farmi	maatulundusmaa tootmismaa	M-95% T- 5%	43,3
G-1	Tuuliku	tootmismaa	T- 100%	1,0
G-2	Tiiviku	tootmismaa	T- 100%	1,0
G-3	Torni	tootmismaa	T- 100%	1,0
G-4	Masti	tootmismaa	T- 100%	1,0
G-5	Tuuleveski	tootmismaa	T- 100%	1,3
G-6	Generaatori	tootmismaa	T- 100%	1,4

Märkused.

1. Planeering on koostatud Olavi Oeslg'i poolt koostatud moodistamise alusel, 17. august 2004.a.
2. Käesoleva planeeringuga täpsustatakse kehtivate detailplaneeringuid, generaatorite paiknemise ja nende kõrguse suhtes.
3. Generaatorite rootoritsentri maksimaalne kõrgus maapinnast on 75m.
4. Joonisel antud koordinaadid on tuulegeneraatori tsentrikoordinaadid.

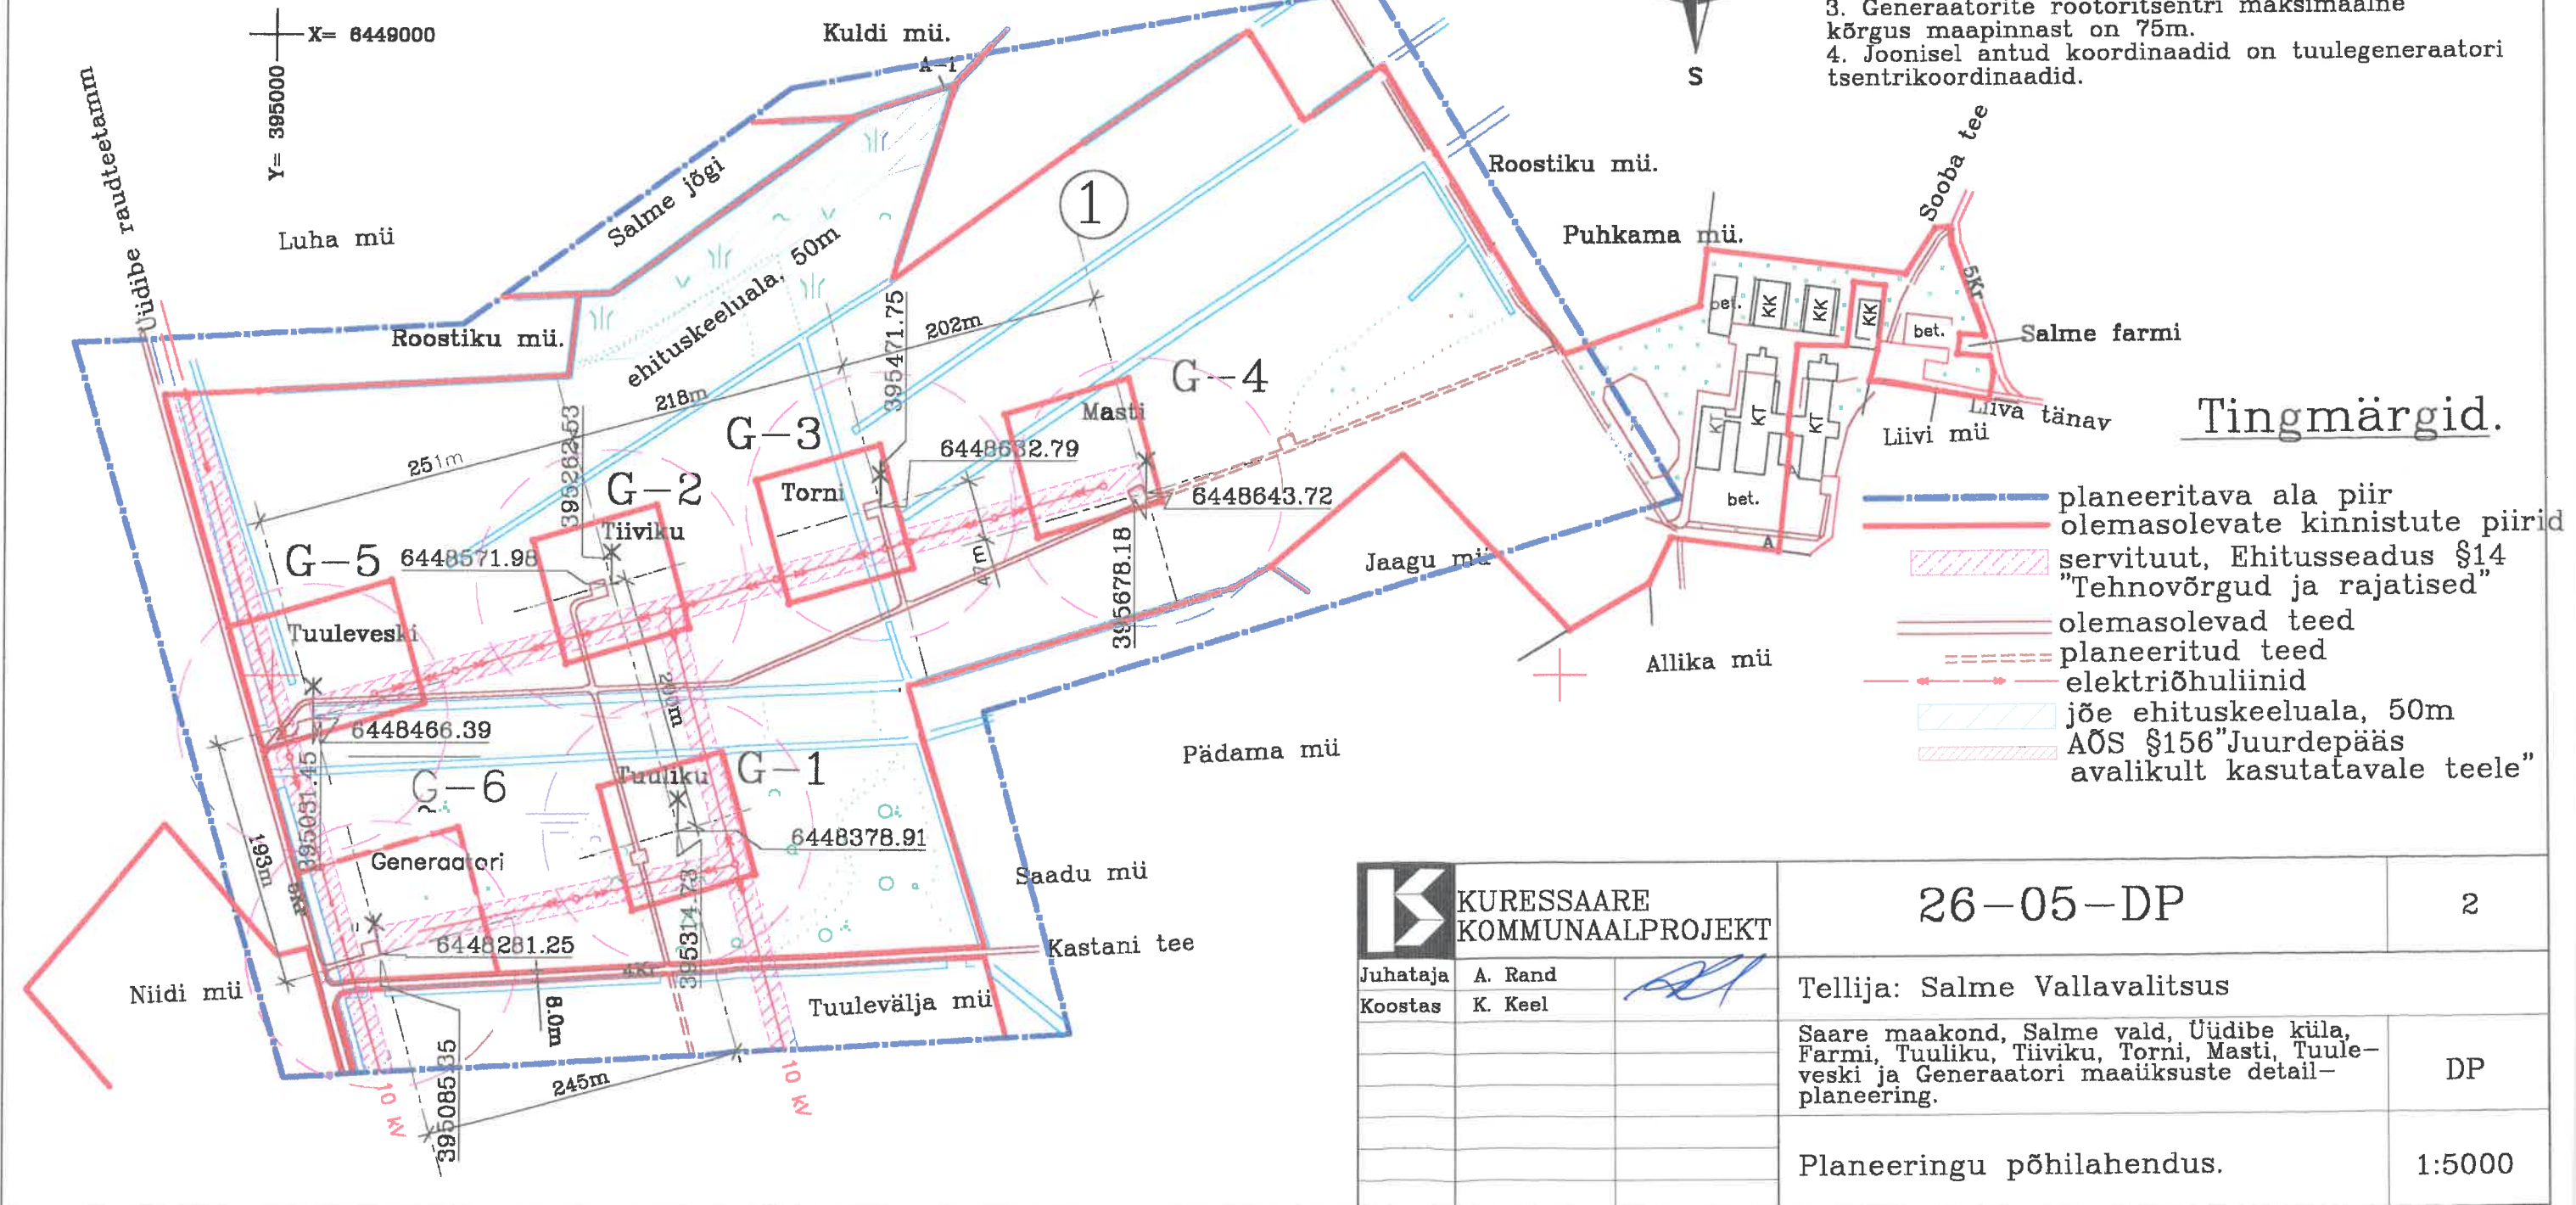

Tingmärgid.

K KURESSAARE KOMMUNAALPROJEKT		26-05-DP	2
Juhataja	A. Rand	Tellija: Salme Vallavalitsus	
Koostas	K. Keel	Saare maakond, Salme vald, Üüdibe küla, Farmi, Tuuliku, Tiiviku, Torni, Masti, Tuuleveski ja Generaatori maaiüksuste detailplaneering.	
		Planeeringu põhilahendus.	DP
			1:5000