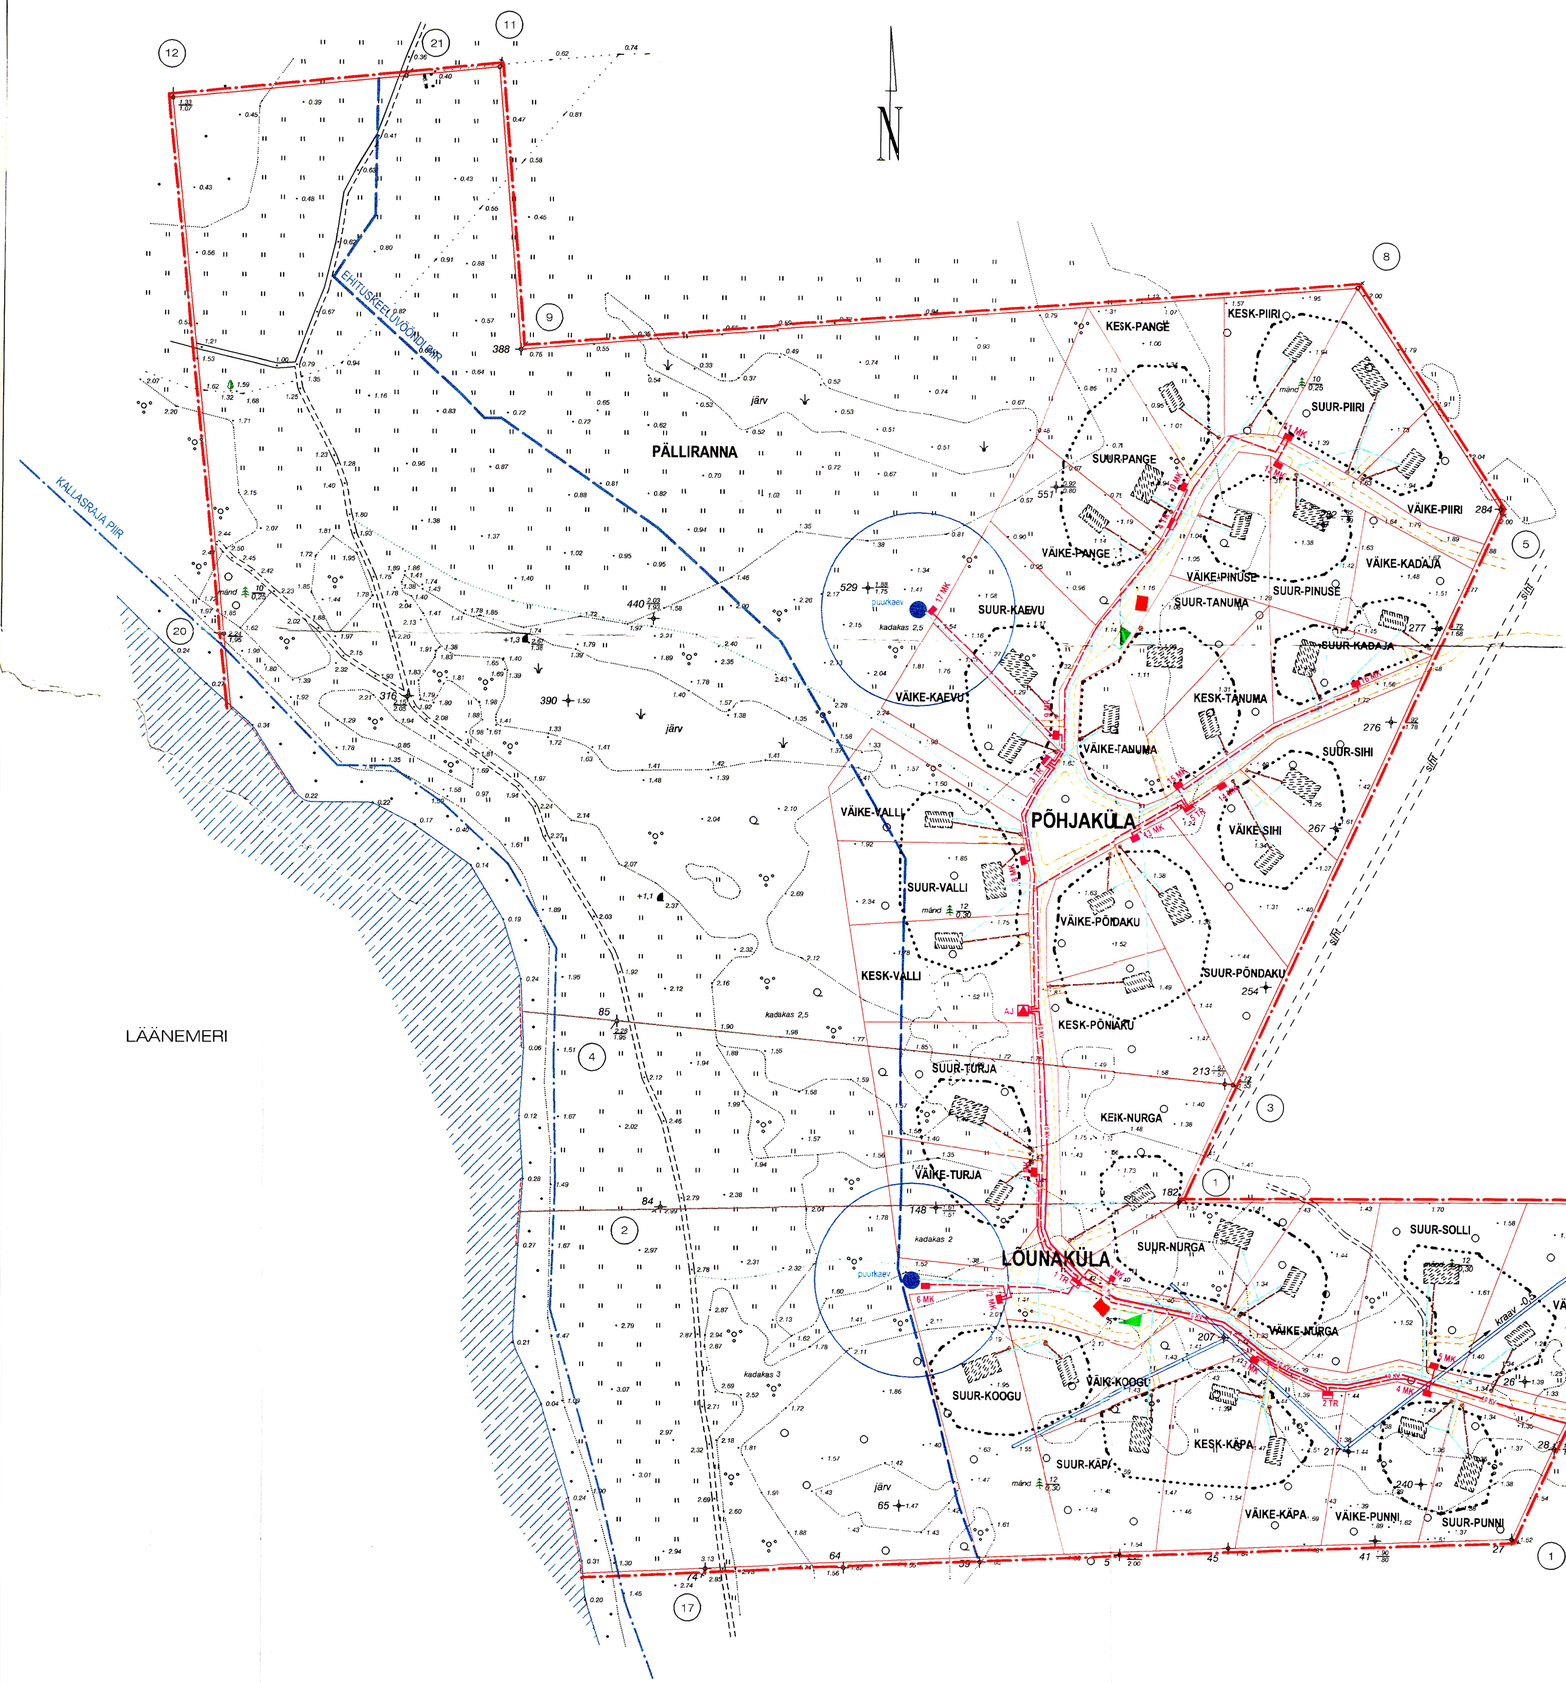

TINGMÄRGID

- PLANEERITAVA ALA PIIR
- OLEMASOLEVAD KINNISTU PIIRID
- KRUNDI PIIRI ETTEPANEK
- EHITUSKEELUVÖÖNDI PIIR
- KALLASRAJA PIIR
- KÜLAVAHETEED
- KIVIAIAD / TARAD
- JALGRADA
- OLEMASOLEVAD PINNASETEED
- HOONESTUSE ASUKOHT
- TULETÕRJEMAHUTI
- JÄÄTMETE KOGUMISE KOHT
- PUURKAEVU KAITSETSOONI PIIR
- PROJ. VEETRASS
- PROJ. KANALISATSIOONITRASS JA KOGUMISKAEV
- AJ — PROJ. 10/0,4 KV ALAJAAM
- 1 TR...5 TR — PROJ. TRANSIITJAOTUSKILP
- 1 MK...17 MK — PROJ. MÖÖTEKAPP
- 10 kV — PROJ. 10 KV KAABELLIIN
- PROJ. 0,4 KV KAABELLIIN

DIA arhitektuur	Omanik	Saaremaa Ökoküla AS	Asukoht: SAARE MK. SALME VALD LAHETAGUSE KÜLA
	Tellija	Saaremaa Ökoküla AS	
Arhitekt L. Järve / Arhitekt T. Tuulik	Mõõtkava	1 : 2000	Objekt: TANELI, LAASI JA PÄLLIRANNA KINNISTU DETAILPLANEERING — Staadium: DP
	Kuupäev	27. 12. 2001	
	Töö nr.	01030803	Joonis: TEHNOVÕRKUDE KOONDPLAAN — Leht 5 / Lehti 5

DIA Arhitektuur OÜ Reg. nr. 10448090 Projekteerimistõlisents nr. 7287/2126 Muinsuskaitsealane projekteerimistõlisents nr. 120/96K ACAD 2000 litsents nr. 640-008323