


TÄHTEDE MAAÜKSUS	2635 m ²
ELAMUMAA 100%	10% - 264m ²
2-3	1,5

KUU MAAÜKSUS	2349 m ²
ELAMUMAA 100%	10% - 235m ²
2-3	1,5

PÄIKESE MAAÜKSUS	2500 m ²
ELAMUMAA 100%	10% - 250m ²
2-3	1,5

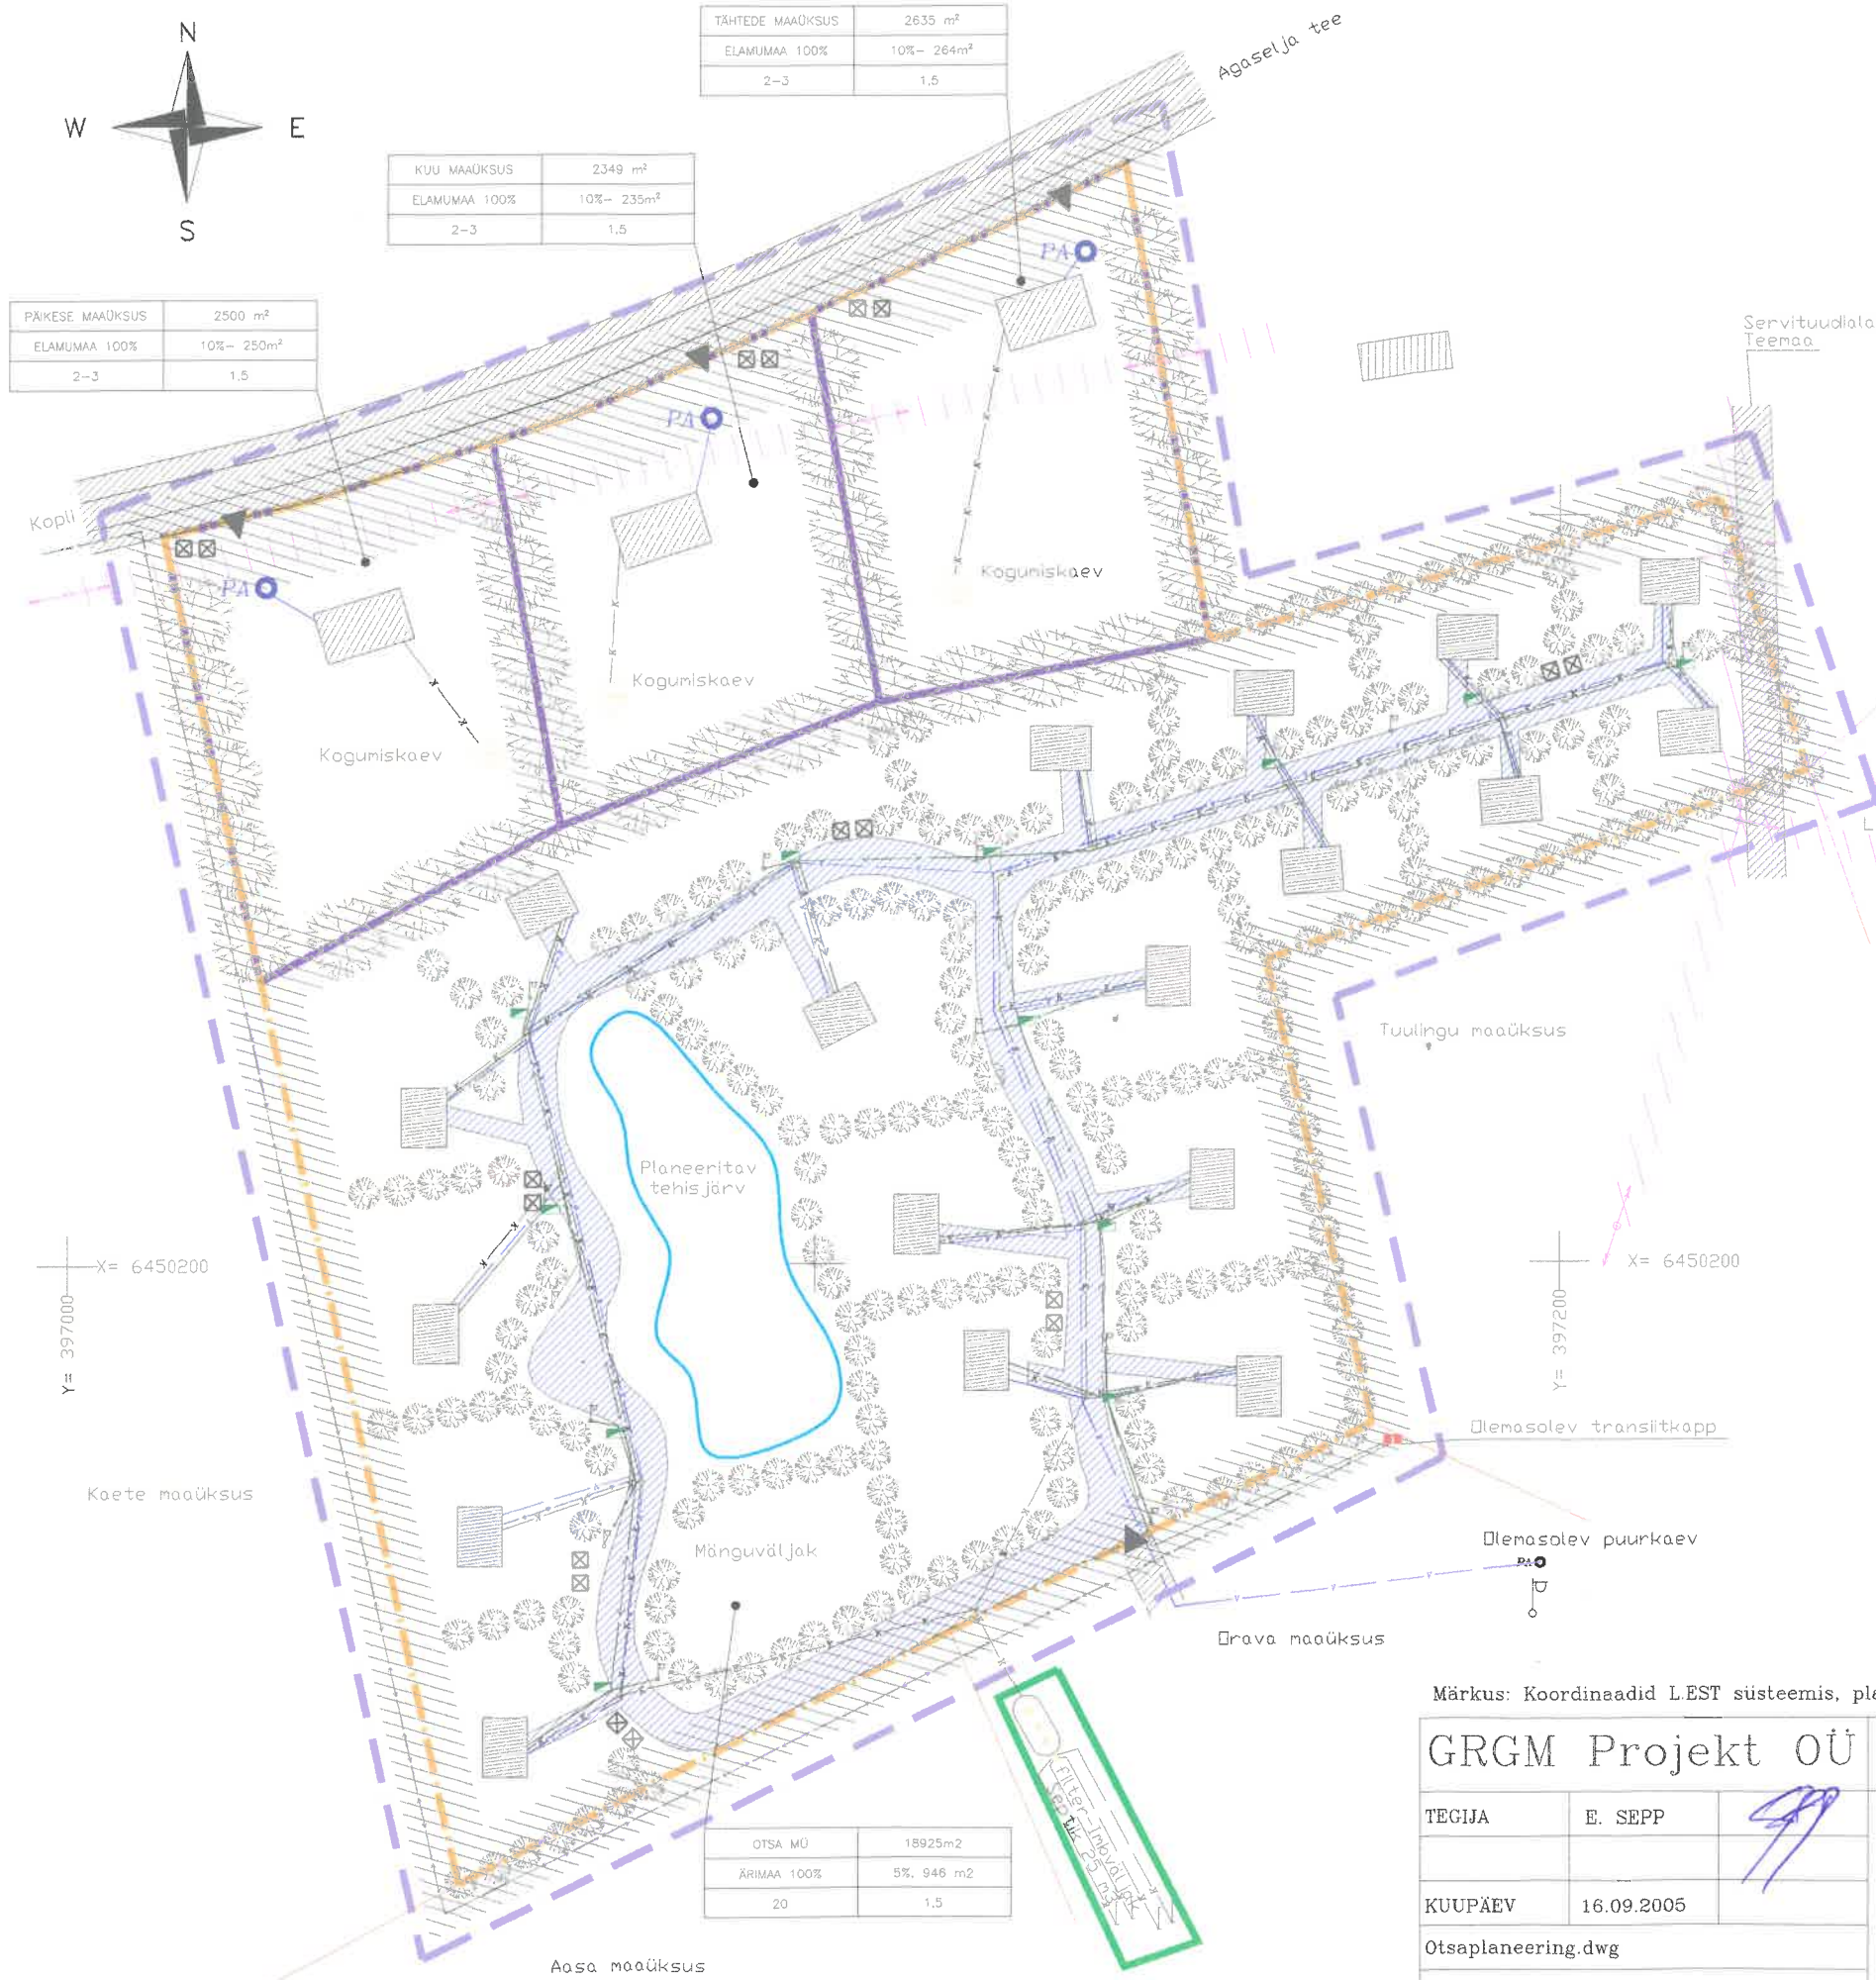

X= 6450200
Y= 3970000

X= 6450200
Y= 3972000

TINGMÄRGID:

- PLANEERITAVA ALA PIIR
- OL. OLEV KINNISTU PIIR
- PLANEERITAVA KRUNDI PIIR
- PLANEERITAV KANALISATSIOONITRASS
- PLANEERITAV OLMEVEETRASS
- ALA Kuhu PAIGALDADA SEPTIK JA IMBVÄLI
- PLANEERITAV MADALPINGE MAAKAABEL
- KRUNDILE PLANEERITAV MADALPINGE JAOTUSKAPP
- PLANEERITAV KANALISATSIOONI TRASS
- RAADAMISALA
- KRUNTIDE JUURDEPÄÄS
- PLANEERITAV PEREELAMU
- ORJENT. ELAMU (MAX 1,5 KORRUST)
- OLEMASOLEV ELAMU
- KITSENDUS (TEHNOVÖRGUD JA RAJATISED)
- OLEMASOLEV TEE ALA
- EHITUSPIIRANGUTEGA ALA
- PLANEERITAV TEE
- PLANEERITAVAD PUUD
- PRÜGIKONTEINERID

KRUNDI ADDRESS	KRUNDI PIND
KRUNDI SIHTOTSTARVE	%EHITUSALUNE PIND
HÖÖNETE MAX ARV	LÜBATUD KORRUSELISUS

OTSJA MÜ	18925m ²
ÄRIMAA 100%	5%, 946 m ²
20	1,5

Märkus: Koordinaadid LEST süsteemis, planeeritava ala suurus 2,64 ha

GRGM Projekt OÜ

Agola-S OÜ

TEGIJA	E. SEPP
KUUPÄEV	16.09.2005
Otsaplaneering.dwg	

Saare maakond
Salme vald
Tehumardi küla
Otsa maaüksus
detailplaneering

MÕÖT.	LEHT	LEHTI
1:1000	1	1
GRGM Projekt OÜ Kuressaare Ranna tn. 36-31 TEL. 45 21 998 GSM 52 08 023 EPG00021 EEP000279 EEO000283 511 MA		

TÖÖ NR. 0509-4A