

VÄLJÄTRÜKI MÕÖTKAVA 1 : 14,40
 digitaalne originaal 1 : 800

6439100
 3889000

+

+

+

6438700
 3889000

72101:003:0369
 Astra

72101:003:0429
 Tüü


+

6438700

3889000

MÄRKUSED

Geodeetiline alusplaan koostatud OÜ GeoSnap poolt (litsents 552 MA)
 Hoonete ja rajatiste paigutus ligikaudne ja täpsustatakse vastavalt ehitusprojektile

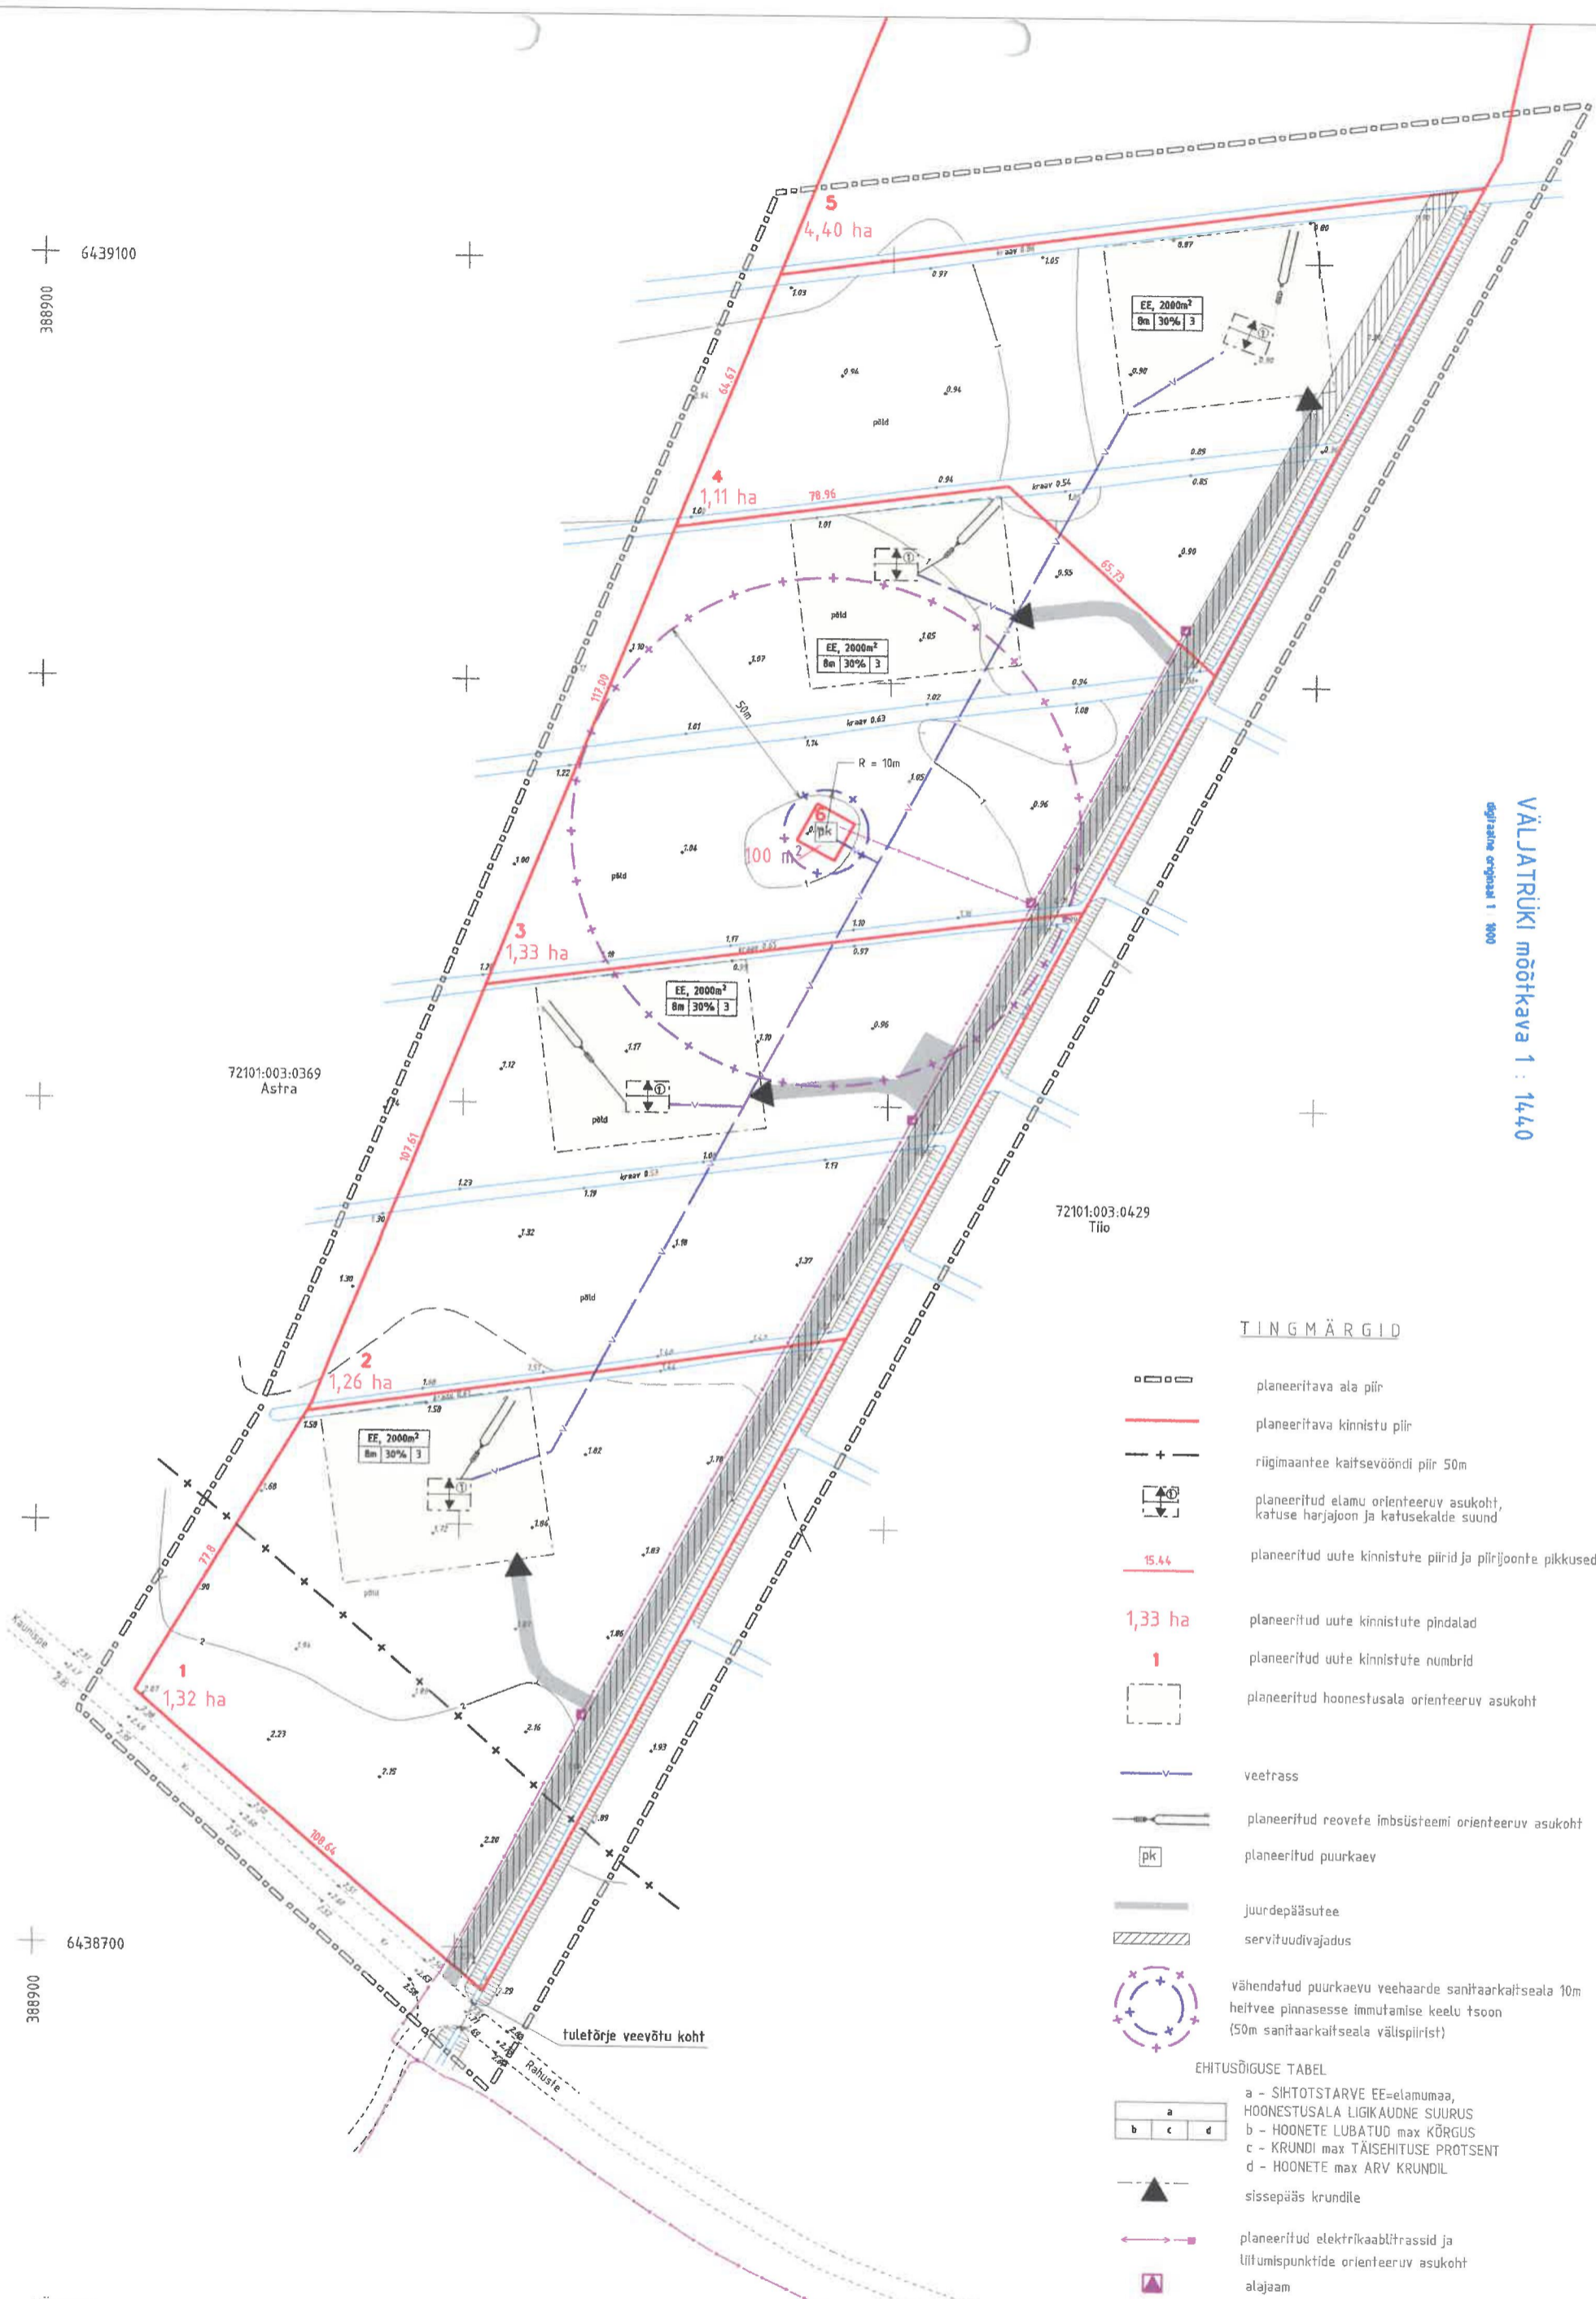

TINGMÄRGID

- planeeritava ala piir
- planeeritava kinnistu piir
- riigimaantee kaitsevööndi piir 50m
- planeeritud elamu orienteeruv asukoht, katuse harjajoon ja katusekalde suund
- planeeritud uute kinnistute piirid ja piirijoonete pikkused
- 15,44
- 1,33 ha
- 1
- planeeritud hoonestusala orienteeruv asukoht
- veetrass
- planeeritud reovete imbsüsteemi orienteeruv asukoht
- planeeritud puurkaev
- juurdepääsutee
- servituudivajadus
- vähendatud puurkaevu veehaarde sanitaarkaitseala 10m heitvee pinnasesse immutamise keelu tsoon (50m sanitaarkaitseala välispiirist)

EHITUSÕIGUSE TABEL

a	b	c	d
---	---	---	---

a - SIHTOTSTARVE EE=elamumaa, HOONESTUSALA LIGIKAUDNE SUURUS
 b - HOONETE LUBATUD max KÕRGUS
 c - KRUNDI max TÄISEHITUSE PROTSENT
 d - HOONETE max ARV KRUNDILE

- sissepääs krundile
- planeeritud elektri kaabli trassid ja liitumispunktide orienteeruv asukoht alajaam

		Tellijä: MARE LOODUS	
Toll 7 Kuressaare 93813 MTR reg. EEP-000021		SALME VALD RAHUSTE KÜLA POSTI KINNISTU kafasfriüksus 72101:003:0137	
Koostas:	A.Abna <i>Alfa</i>	14.04.06	DETAILPLANEERING
PLANEERINGULAHENDUS			M 1:1000

"Astra" 10/0,4kV alajaam