


Pos. nr.	Kinnistu aadress	Maa omanik	Maakasutuse Planeeritav sihtotstarve	Kinnistu pindala m ²
1	Neeme 1	Toivo Kuldkepp	Elamumaa-E-100%	9644
2	Neeme 2	Toivo Kuldkepp	Elamumaa-E-100%	4080
3	Neeme 3	Toivo Kuldkepp	Elamumaa-E-100%	4154

SAAREMAA, SALME VALD,
HINDU KÜLA, NEEME
KINNISTU DETAILPLANEERING.
PLANEERINGU LAHENDUS. M 1:1000

Tingmärgid.

- planeeritava ala piir
- olemasoleva kinnistu piir
- planeeritavad krundi piirid
- ehituskeeluvööndi piir
- ehituskeeluvöönd
- 70m-200m Liivi laht
- veekaitsevöönd, 20m
- | krundi sihtotstarve | | | |
|---------------------|---------------|---------|--|
| hoonete | maak. ehituse | hoonete | |
| kõrgus | kiht pind | arv | |

 ehitusõiguse tabel
- prügikast
- juurdepääs
- tinglik planeeritav hoone
- AÕS §156 "Juurdepääs avalikult kasutatavale teele" kaev koos kaevukaitseseooni ja veetrassiga olemasolev madalpingekaabel
- planeeritav madalpingekaabel
- planeeritav el. mõõtekapp
- tuletõrje veemahuti, 25m³
- kitsendus Ehitusseaduse §14 "Tehnovõrgud ja rajatised".
- planeeritavad tinglikud põõsad ja puud
- ehituspiiranguga ala, 4m piirist, tulenevalt tuletõrjekujadest

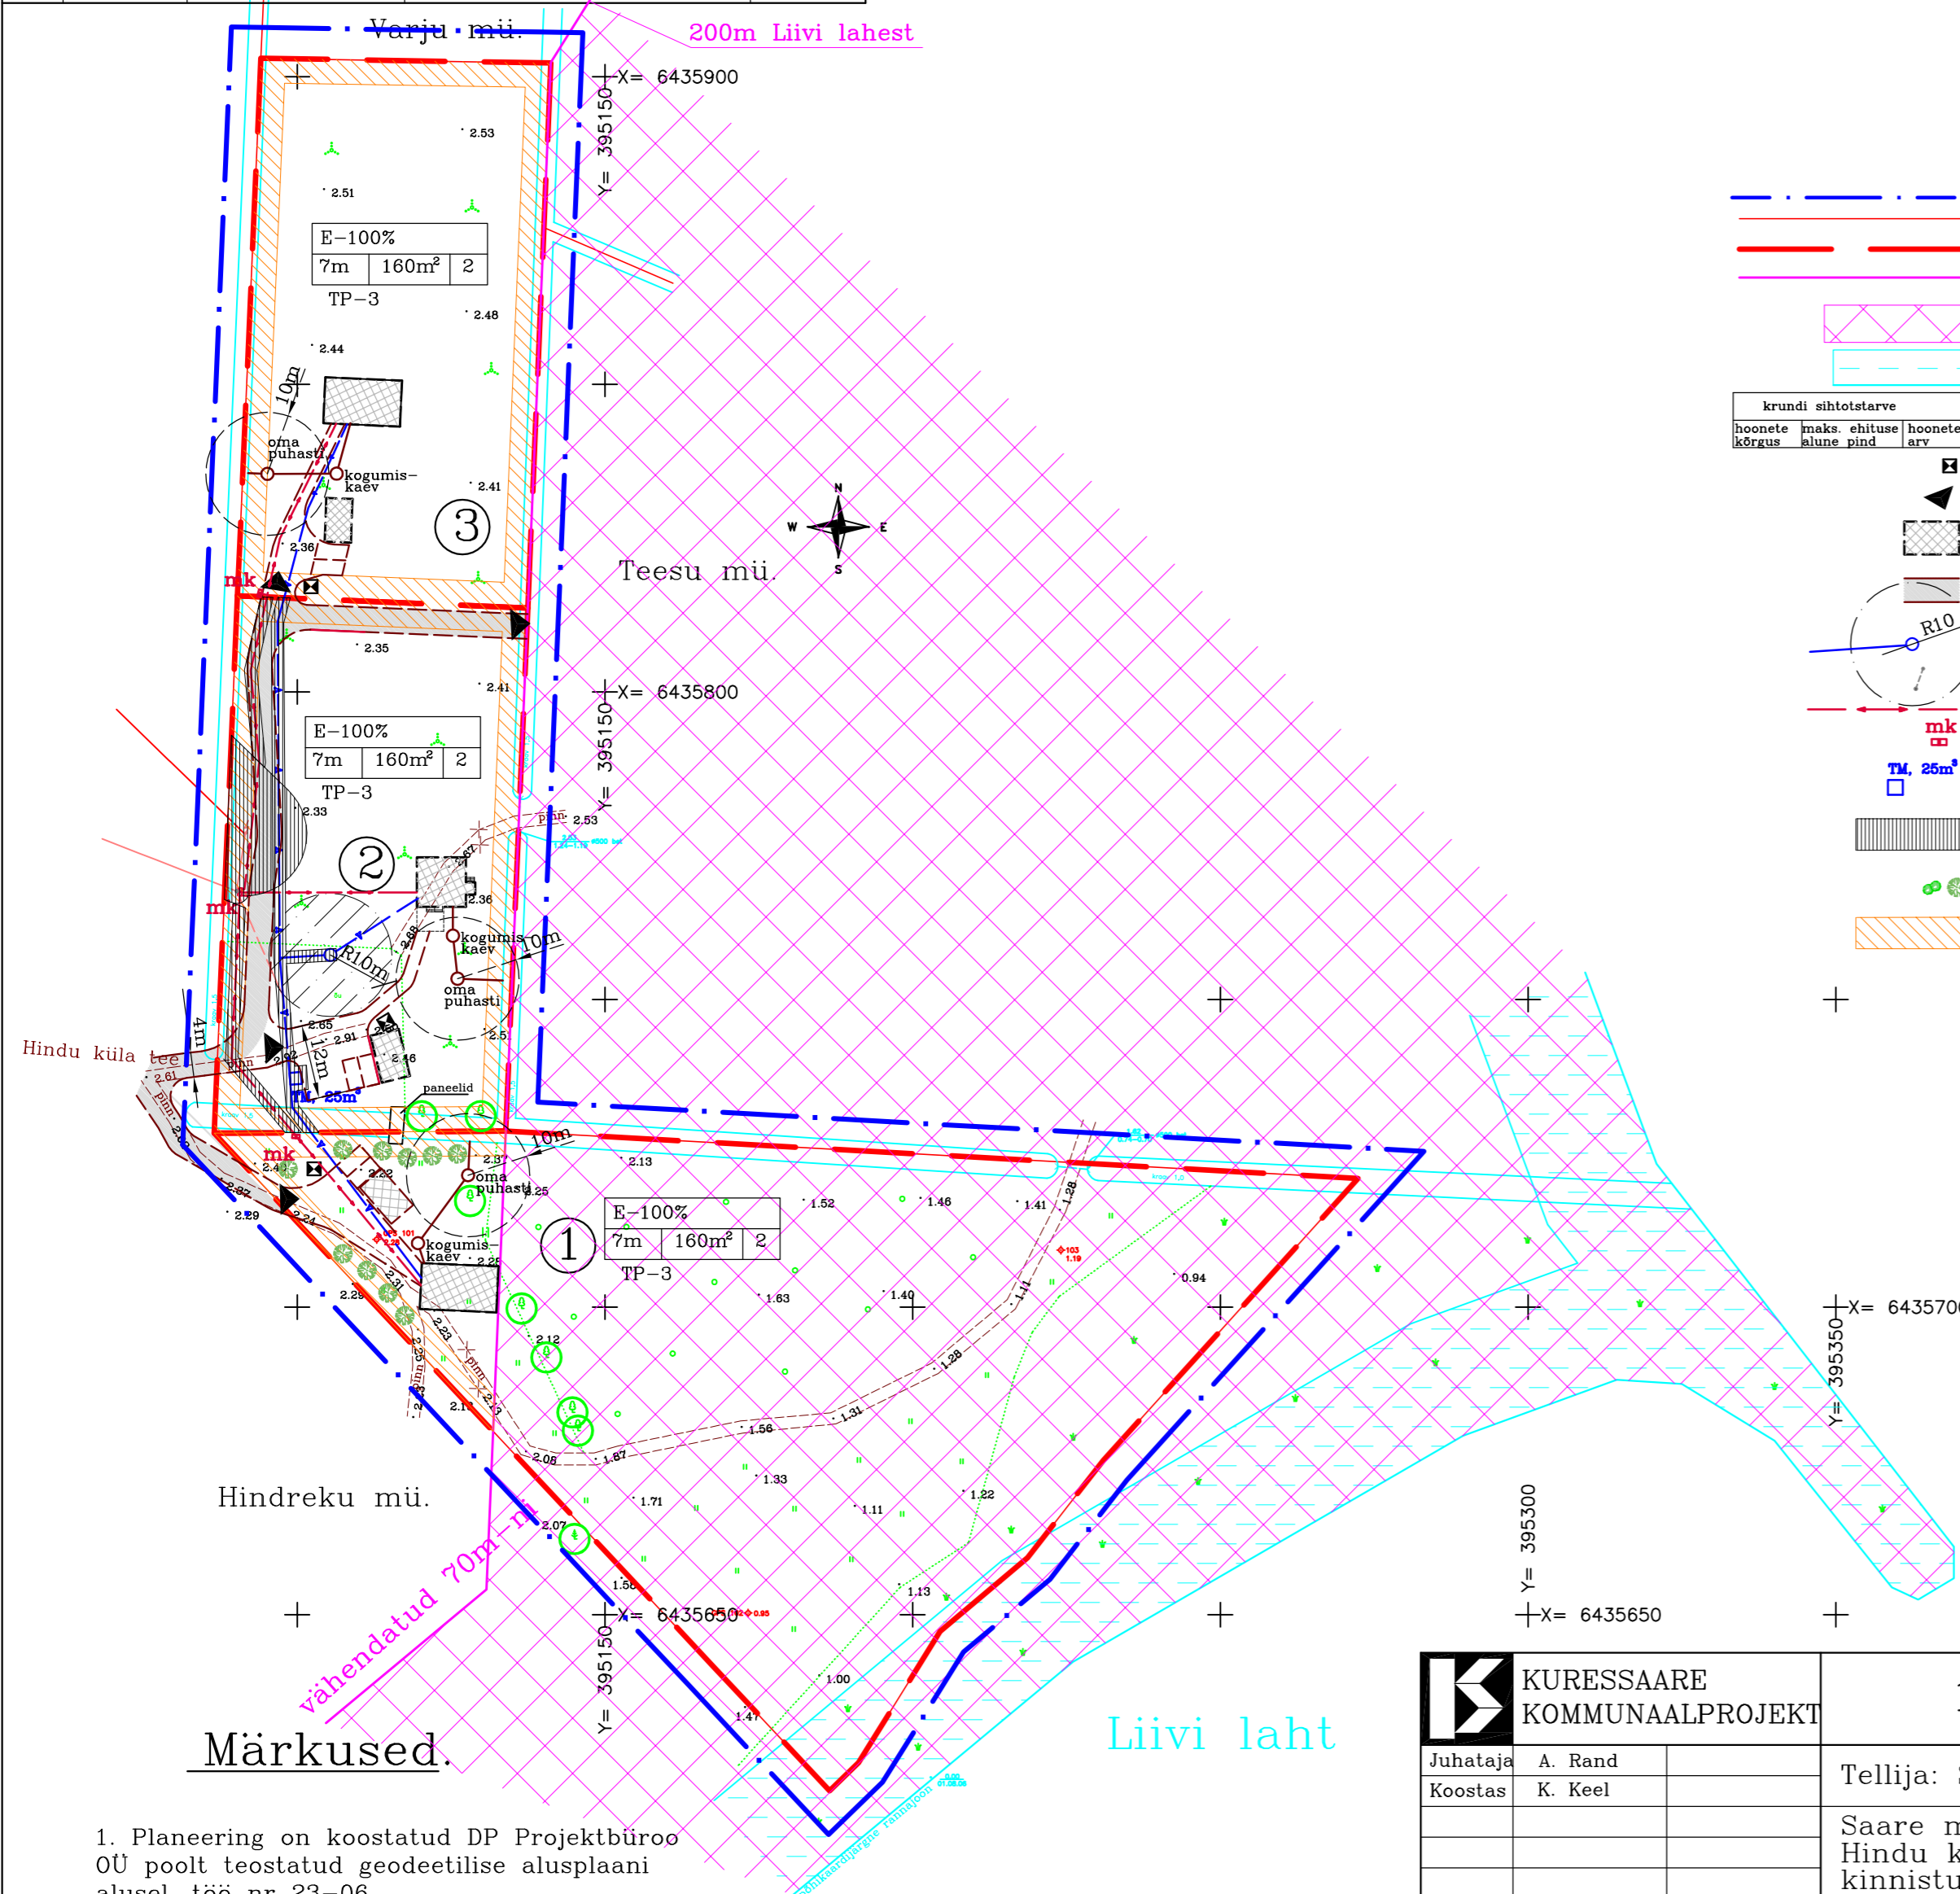

Märkused.

1. Planeering on koostatud DP Projektbüroo OÜ poolt teostatud geodeetilise alusplaani alusel, töö nr 23-06.
2. Seletuskiri kuulub lahutamatu osana detailplaneeringu joonise juurde.

		122-06-DP	3
Juhataja	A. Rand	Tellija: Salme Vallavalitsus	
Koostas	K. Keel	Saare maakond, Salme vald, Hindu küla, Neeme kinnistu detailplaneering.	
A	34441/1	25.09.07	Planeeringu lahendus.
I	4556	25.09.07	1:1000