


### MUULI RISTLÕIGE

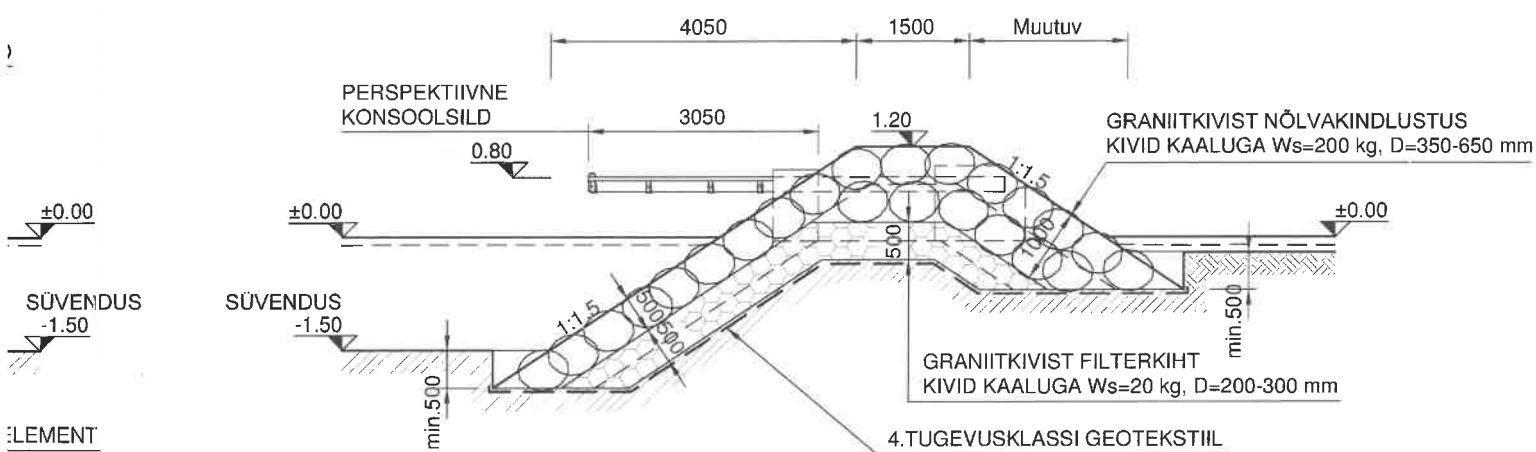

Tellija		MTÜ RAHUSTE KÜLA SELTS		Leht sisaldab		Mõõtkava: Scale:	
Töö		SAARE maakond, SALME vald, RAHUSTE küla LODJA KINNISTU DETAILPLANEERING		SADAMARAJATISED RISTLÕIKED		1:100	
Projekteerija	Taimo Talk		Kuupäev/Date:				
Kontrollija	Mati Sillakivi		05.02.2012				
TaimoIB oü			taimoib@gmail.com	Töö nr	009	Leht	DP-3
Arima, Rahuste küla, Salme vald, 93235 Saare maakond			GSM +372 5187762			Muudatus:	