


SIHTOTSTARBED

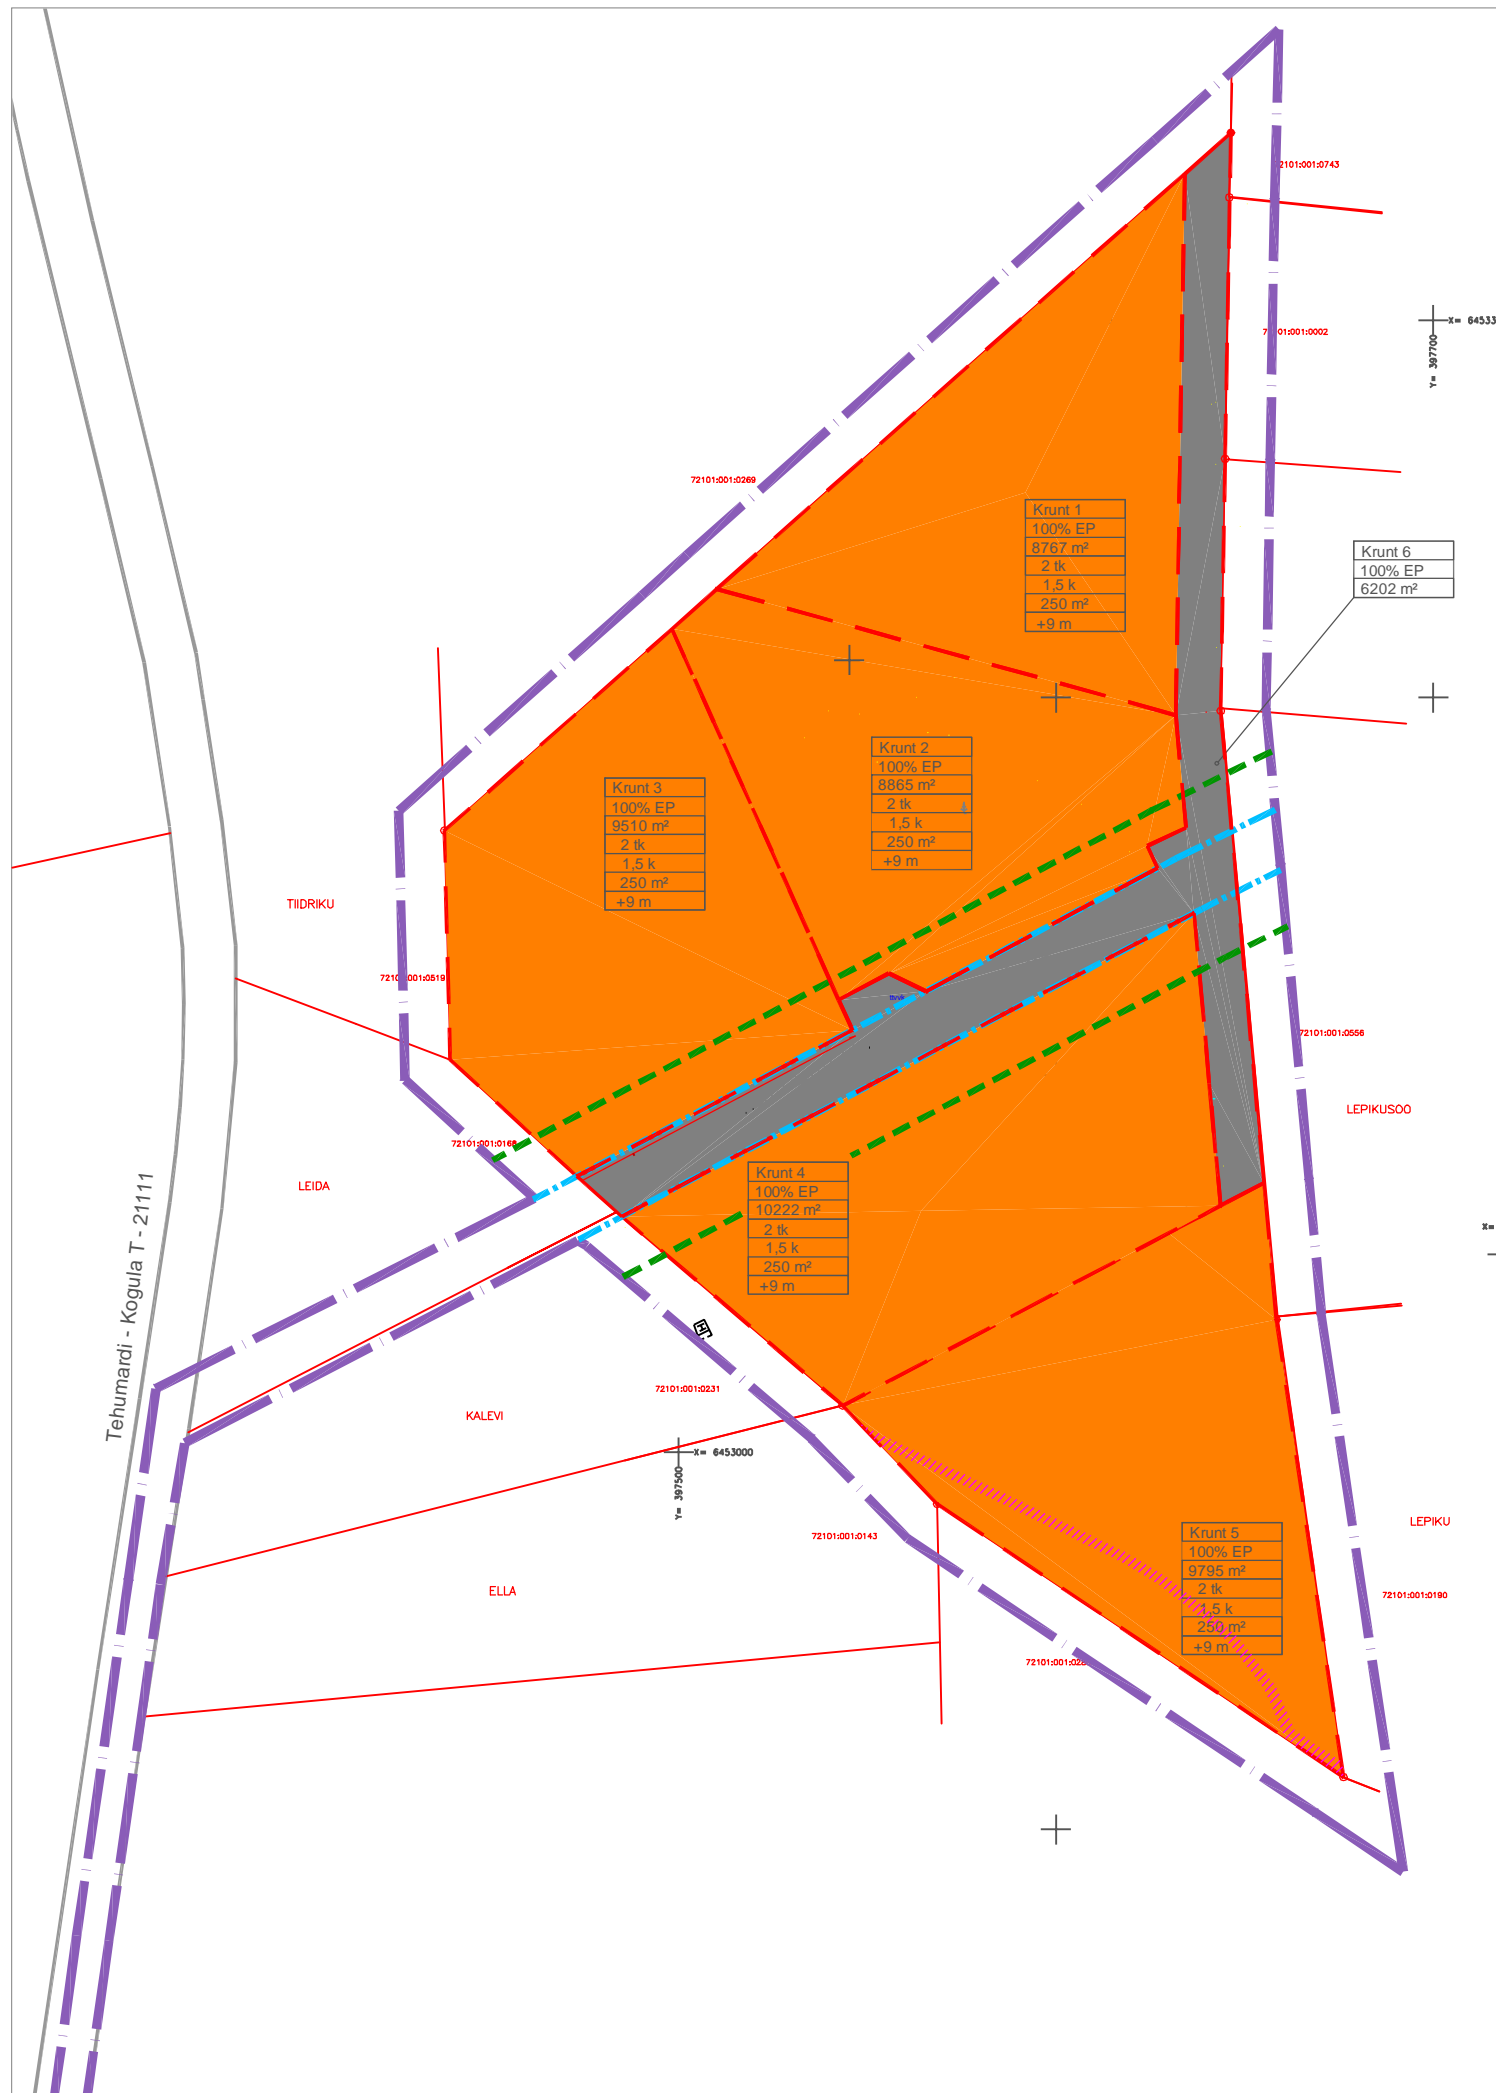

TINGMÄRGID:

- PLANEERITAVA ALA PIIR
- OL. OLEV KINNISTUPIIR
- PLANEERITAV KRUNDI PIIR
- TEEKAITSEVÕÖND 20 m
- TEEMAA PIIR
- EP-PEREELAMUTEMAA (KATASTER - elamumaa)
- LT-TÄNAVAMAA (KATASTER - transpordimaa)
- PLANEERITAV TEE SERVITUUDI VAJADUS

Krunt 5
100% EP
9795 m ²
2 tk
1,5 k
250 m ²
+9 m

KRUNDI NIMI
 KRUNDI SIHTOTSTARVE
 KRUNDI SUURUS
 MAX HOONETE ARV
 SUURIM LUBATUD KORRUSELISUS
 SUURIM LUBATUD EHITUSALUNE PIND
 HOONETE MAX KÕRGUS MEETrites

KRUNTIDE ANDMED

Krundi nimi	Krundi pindala m ²	Krundi planeeringujärgne sihtotstarve	Krundi katastri sihtotstarve	Lubatud hoonete arv	Korruiselisus	Hoonestus ala m ²	Hoone max kõrgus m ²
Krunt nr 1	8767	Pereelamu maa	Väikeelamumaa	2	1,5	250	9
Krunt nr 2	8865	Pereelamu maa	Väikeelamumaa	2	1,5	250	9
Krunt nr 3	9510	Pereelamu maa	Väikeelamumaa	2	1,5	250	9
Krunt nr 4	10222	Pereelamu maa	Väikeelamumaa	2	1,5	250	9
Krunt nr 5	9795	Pereelamu maa	Väikeelamumaa	2	1,5	250	9
Krunt nr 6	6202	Tänavamaa	Transpordimaa	-	-	-	-

MÄRKUS: JOONISTE VÄLJATRÜKID ON VALGUS- JA NIISKUSTUNDLIKUD
 JOONISTE JUURDE KUULUB LAHUTAMATU OSANA SELETUSKIRI

0108-04			SALME VALLAVALITSUS			
JUHATAJA	I. HIMMIST		SALME VALD JÄRVE KÜLA NÕMMEPÖLLU MAAÜKSUSE DETAILPLANEERING	STAAD.		
KOOSTAS	D. TATTER			PLAN		
KUUPÄEV	08.04.2008			OÜ KLOTID KÜRESSAARE PIKK 23 TEL. 45 33 723 GSM. 50 84 489 REG. NR. 10207096		
M 1:2000			SIHTOTSTARBED			