TRASSIDEPLAAN

M 1:500

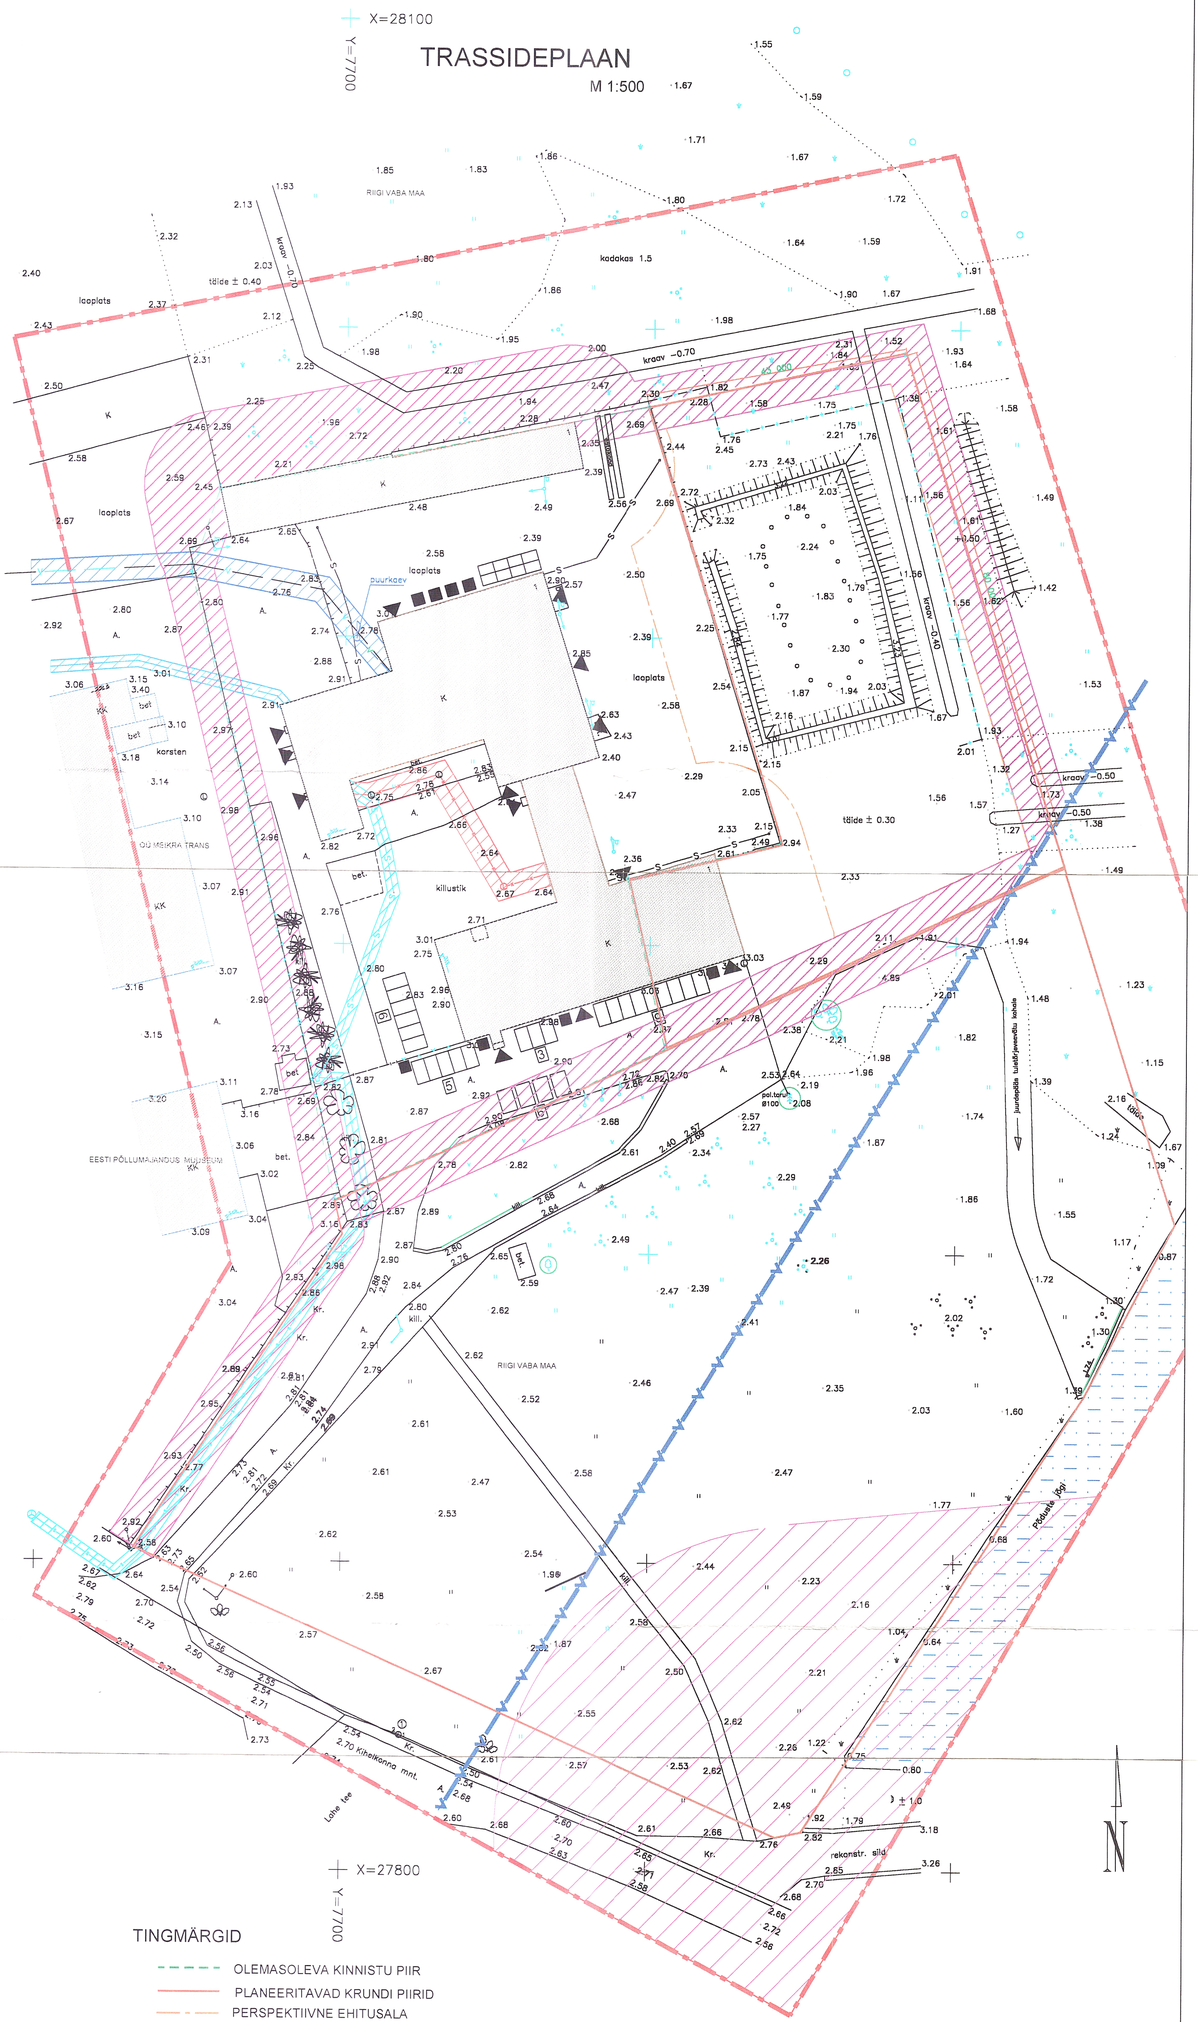

TINGMÄRGID

- OLEMASOLEVA KINNISTU PIIR
- PLANEERITAVAD KRUNDI PIIRID
- PERSPEKTIIVNE EHITUSALA
- PÕDUSTE JÕE EHITUSKEELUVÖÖNDI PIIR
- KITSENDUSTEGA ALA
- OLEMASOLEV HOONE
- HOONE MAX KORRUSELISUS
- PRÜGIKASTID
- SORTEERITUD JÄÄTMED
- PARKIMISKOHAD
- VALVESIGNALISATSIOON
- VEETRASS
- MADALPINGE KAABLITRASS
- SIDEKAABLITRASS
- PUURKAEV JA VEETRASS
- KANALISATSIOONITRASS
- KOGUMISKAEV
- SIDEKAABLI KAITSETSOON
- ELEKTRIKAABLI KAITSETSOON
- VEETRASSI KAITSETSOON
- KANALISATSIOONITRASSI KAITSETSOON
- SUURESILLA KAITSETSOON

Objekt. KIHELKONNA MNT.8A Kihelkonna mnt.8a Kuressaare	Joonis TRASSIDEPLAAN		Mõõt 1: 500	Staadium DETAILPLANEERING	Töö nr. 8/2000
Ösel Plan LITSENTS EE-8170 Tormi 7-3 Kuressaare Tel. 051 62088, fax 56458	Projekteerija	Ljudmilla Paasma			Kuupäev oktoober 2000
	Vastutav arhitekt	Terje Truumaa			
	Vastutav insener	Raivo Kaseorg			GE- 4
	Tellija	AS TESMAN			