




Torgu Vallavolikogu 02.09.2005
 määruse nr.1-1/10 Lisa

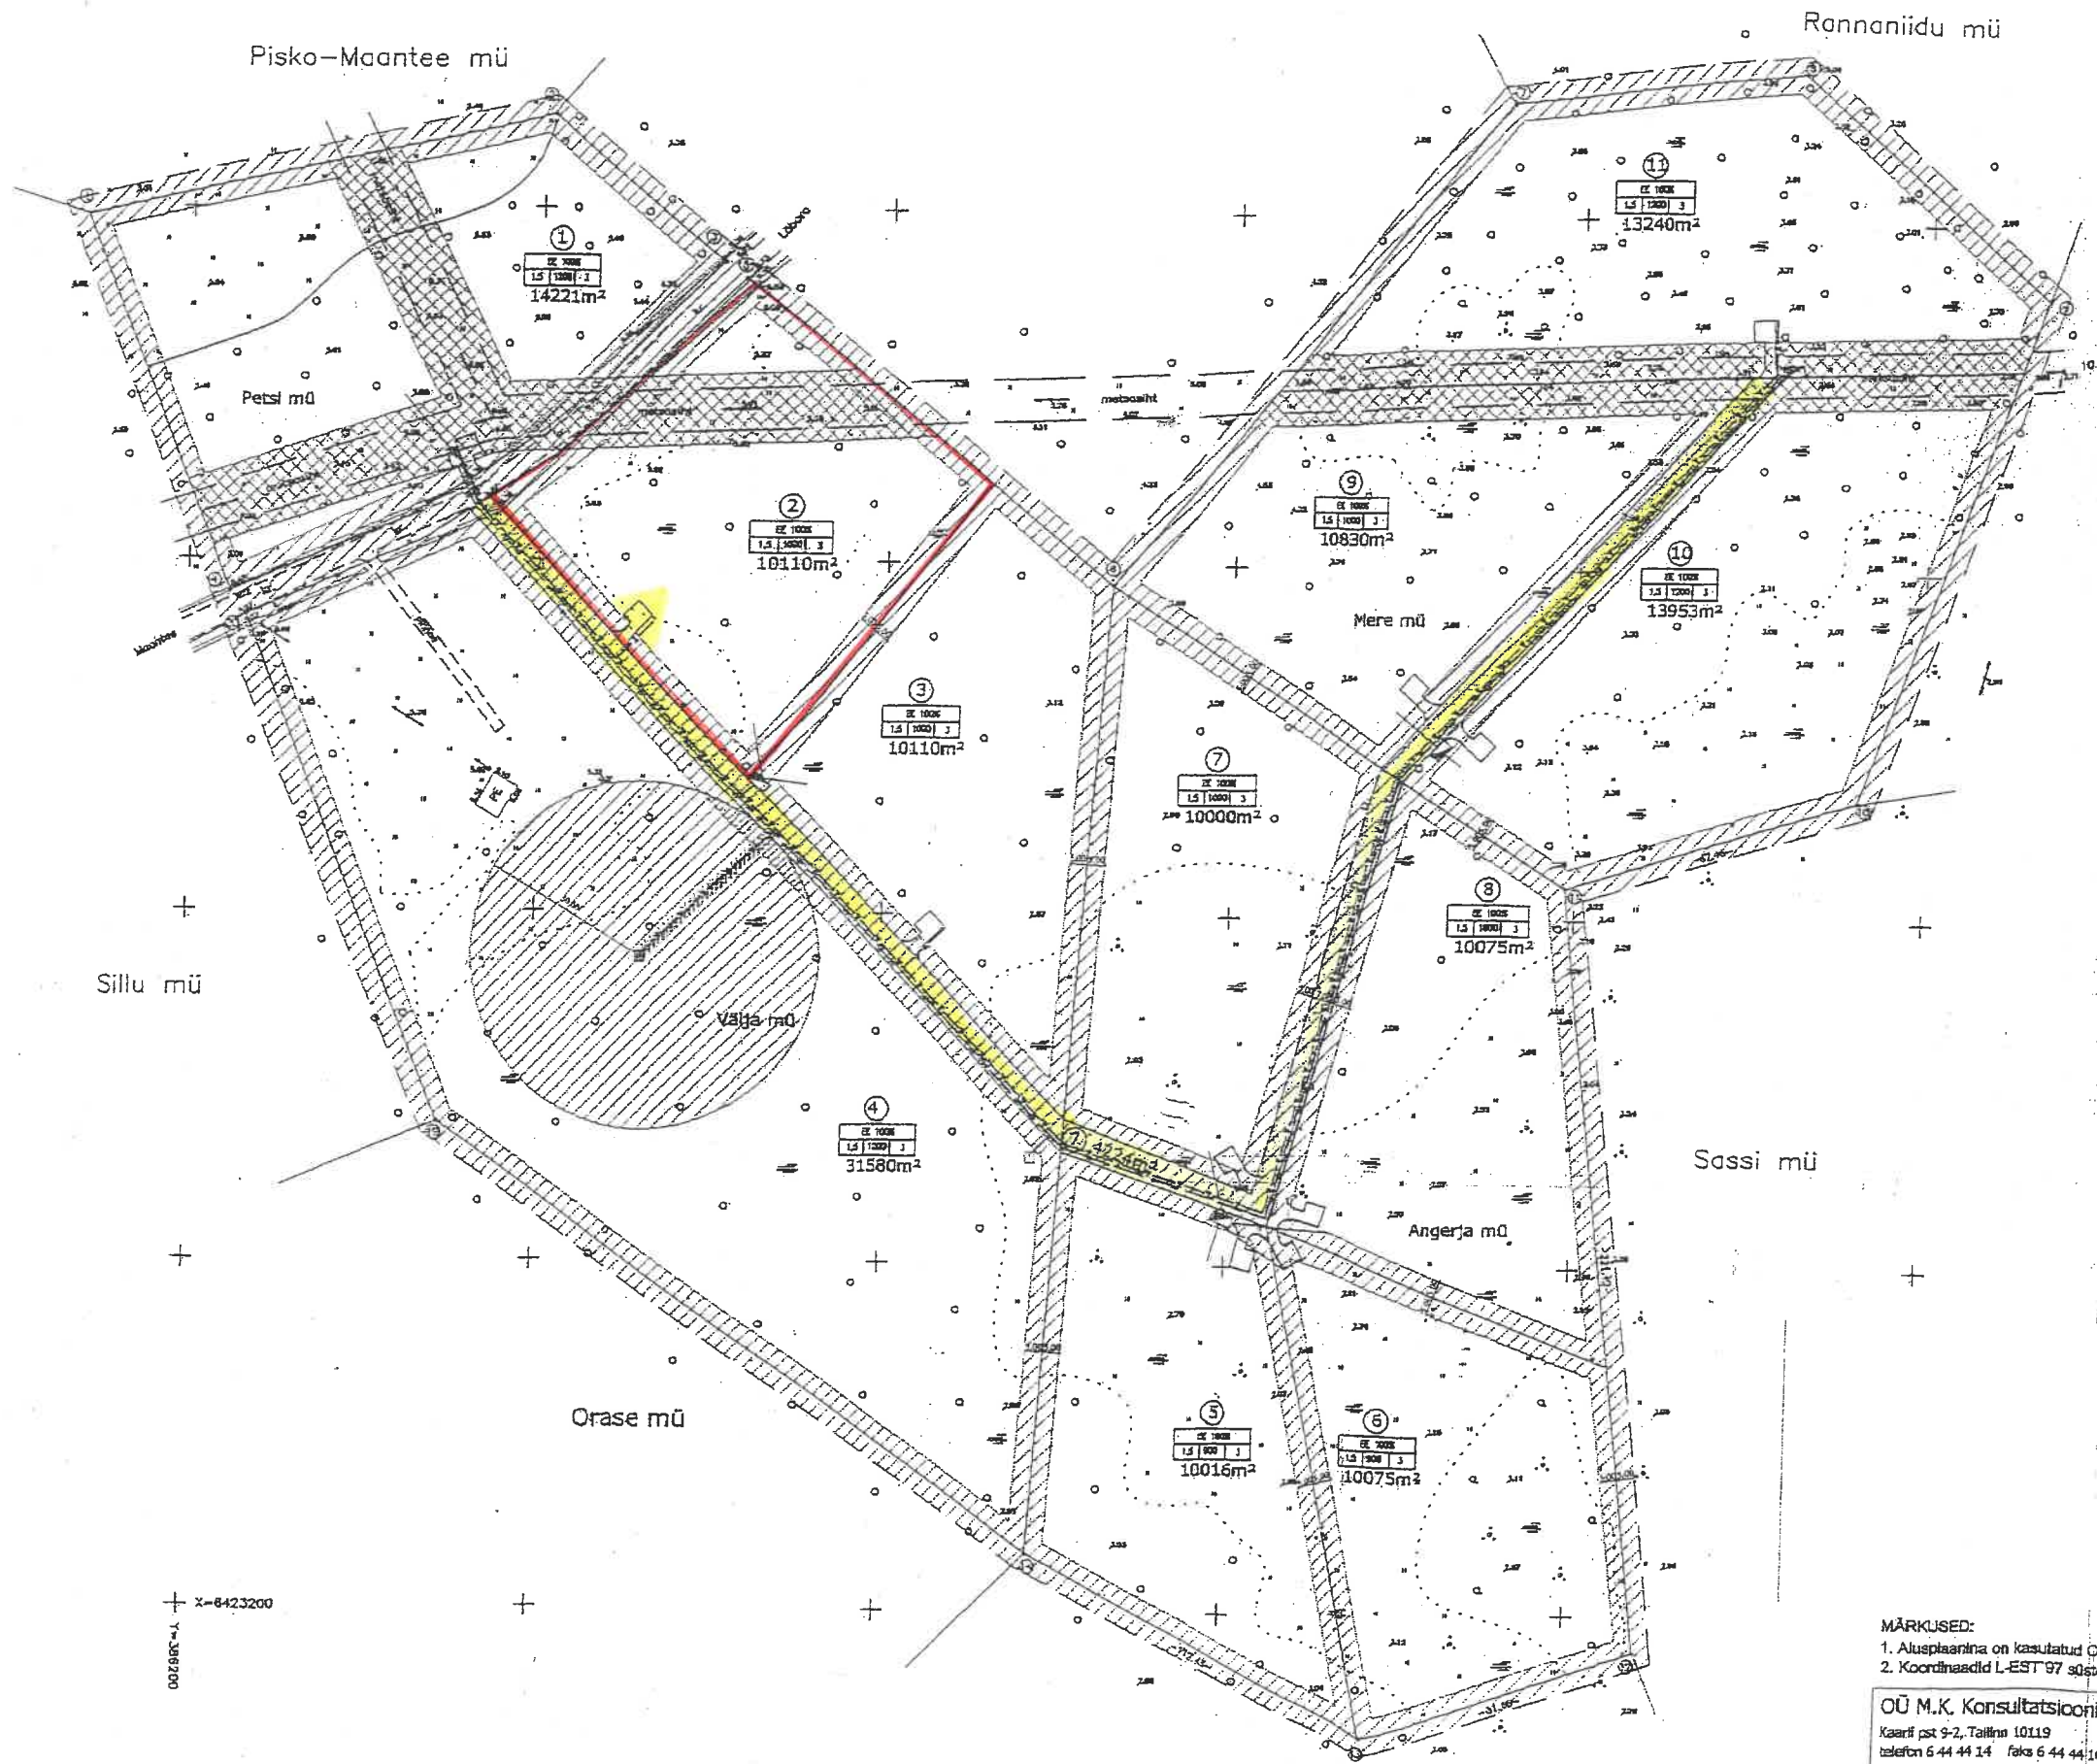

- KASUTATUD LEPPEMÄRGID:
- planeeritava ala piir
 - olemasoleva krundi piir
 - naaberkrundi piir
 - moodustatava krundi piir
 - olemasolev hoone
 - ehituskoetala
 - perspektiivne planeeritud sisesõit krundile
 - puurkaev
 - projekteeritav veetrass
 - projekteeritav kõrgepinge maakaabel
 - projekteeritav madalpinge maakaabel
 - kavandatav alaosa
 - kavandatav elektriseadmetekilp (transiidilp ja/või mõõteklp)
 - postilooni number
- Välja tee

MÄRKUSED:
 1. Alusplaanina on kasutatud OÜ M.K. Konsultatsioonid töö 138-GEO (2004.a.).
 2. Koordinaadid L-EST'97 süsteemis, kõrgused Balti süsteemis.

| | | |
|---|---|--|
| OÜ M.K. Konsultatsioonid Kaarli pst 9-2, Tallinn 10119 telefon 6 44 44 14 faks 6 44 44 16 | OBJEKT: TORGU VALD LÄBARA KÜLA ANGERJA, MERE, PETSII JA VÄLJA MAAÜKSUSED | Kirj. nr. 73 Kuupäev 27.08.2004 |
| Koostas: P.PALLASE | JOONIS: Tänavasukoha plaan... | |