


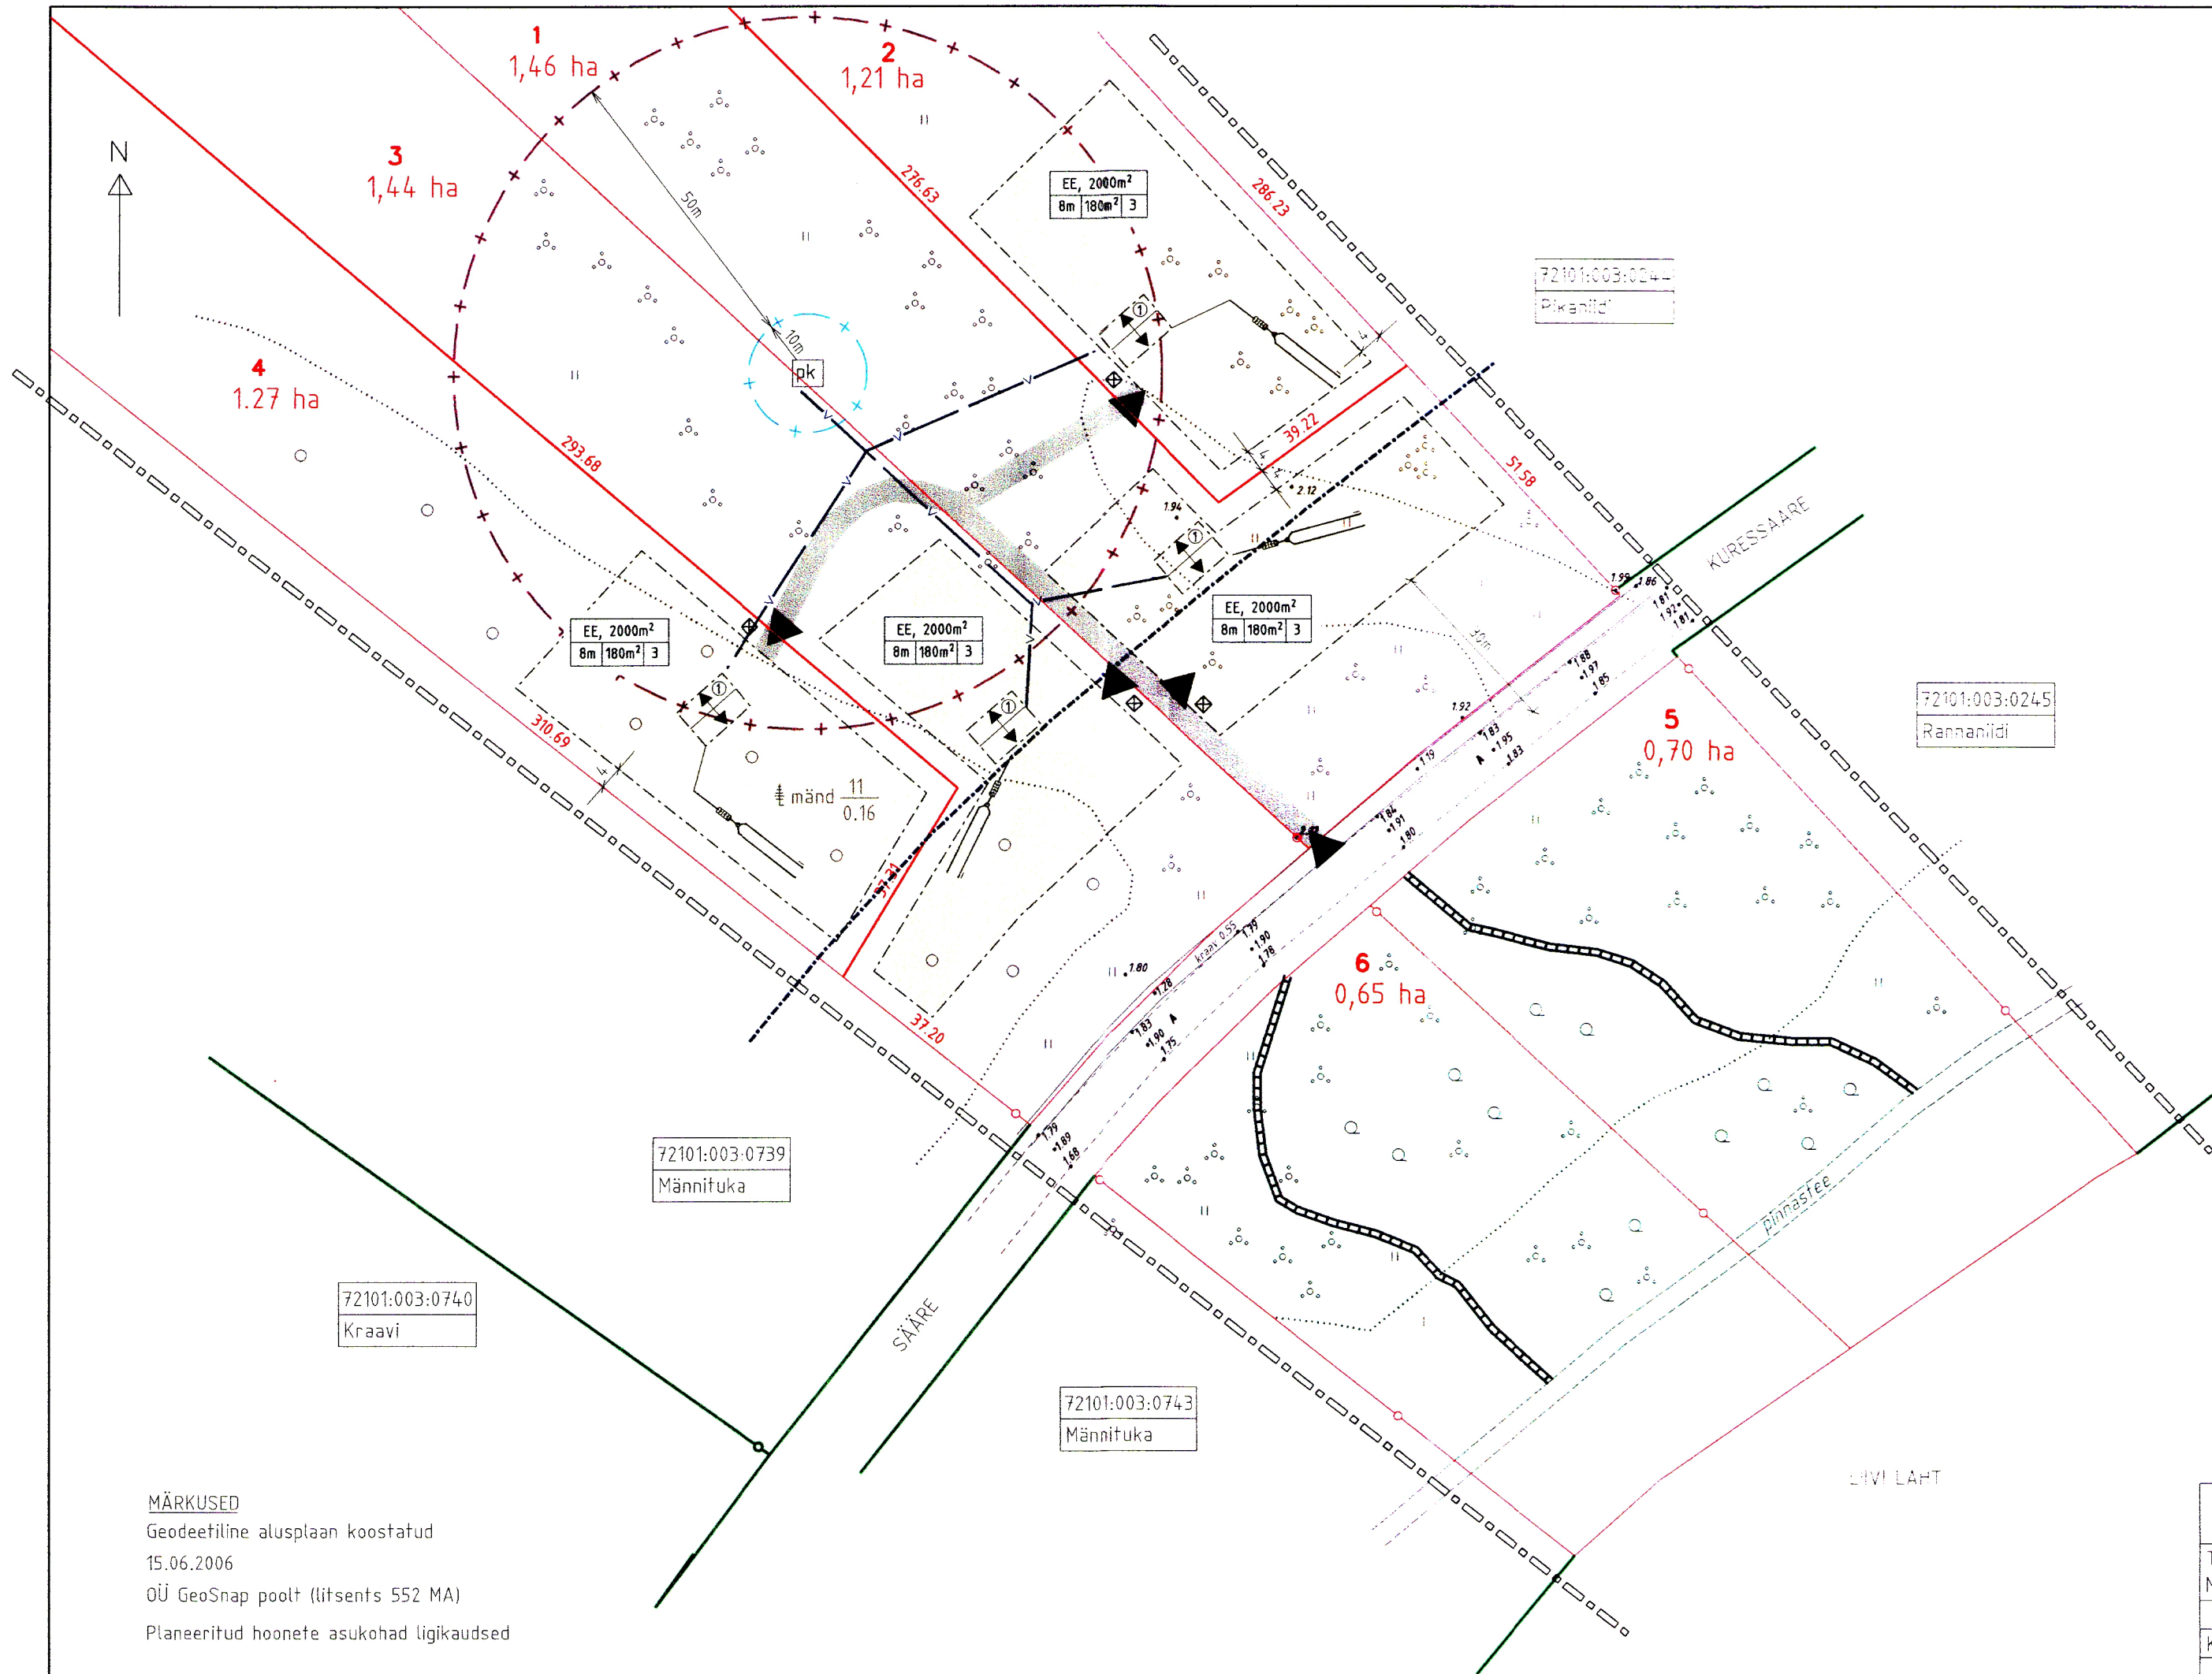

TINGMÄRGID

- planeeritava ala piir
- planeeritava kinnistu piir
- naaberkinnistu piir
- riigimaantee kaitsevööndi piir 50m äärmise sõiduraja teljest
- planeeritud uute kinnistute piirid ja piirjoonte pikkused
- planeeritud uute kinnistute pindalad
- planeeritud uute kinnistute numbrid
- planeeritud hoonete orienteeruvad asukohad
- planeeritud hoonestusala
- planeeritud maatulundusmaa
- planeeritud reovete imbsüsteemi orienteeruv asukoht
- vähendatud puurkaevu veehaarde sanitaarkaitseala 10m heitvee pinnasesse imutamise keelu tsoon (50m sanitaarkaitseala välispiirist)
- veetrass
- juurdepääsutee
- jalgtee orienteeruv asukoht
- juurdepääs krundile
- prügikastid

EHITUSÕIGUSE TABEL

- a - SIHTOTSTARVE EE=elamumaa, HOONESTUSALA SUURUS
b - HOONETE LUBATUD max KÕRGUS
c - HOONETE LUBATUD max EHITUSALUNE PIND
d - HOONETE max ARV KRUNDIL

a			
b	c	d	

MÄRKUSED

Geodeetiline alusplaan koostatud
15.06.2006
OÜ GeoSnap poolt (litsents 552 MA)
Planeeritud hoonete asukohad ligikaudsed

GeoSnap		Tellijä: SILAME KINNISVARA OÜ	
Tolli 7 Kuressaare 93813 MTR reg. EEP-000021		TORGU VALD SÄÄRE KÜLA UUELU JA KADAKA KINNISTU DETAILPLANEERING	
Koostas : A.Abna		22.06.06	
		PLANEERINGULAHENDUS	
		M 1:1000	