



DP Projektbüro OÜ
 Reg.kood 11217547
 Rohu 5, Kuressaare
 Tel/faks 4545491
 alar@dpprojekt.ee

DETAILPLANEERING

Töö nr.
39-08-DP

Tellija: Torgu Vallavalitsus

Joonis
3/3

Koostaja: Tiina Kiiker

SAARE MAAKOND, TORGU VALD, MÄEBE KÜLA

Allkiri:

MERERANNA KINNISTU


Kuupäev: 27.02.2009

Planeerimislahendus

Möötkava
1:500

ANDMED PLANEERINGUALA KOHTA:

Planeeringueelne maaüksus			Planeeringujärgne maaüksus		
Nimetus, katastrirunnus	Pindala	Sihtotstarve	Nimetus, katastrirunnus	Pindala	Sihtotstarve
Mereranna, 80701:002:0265	8146 m ²	Maatulundusmaa (M) 100%	Mereranna, 80701:002:0265	8146 m ²	Ärimaa (Ä) 100%

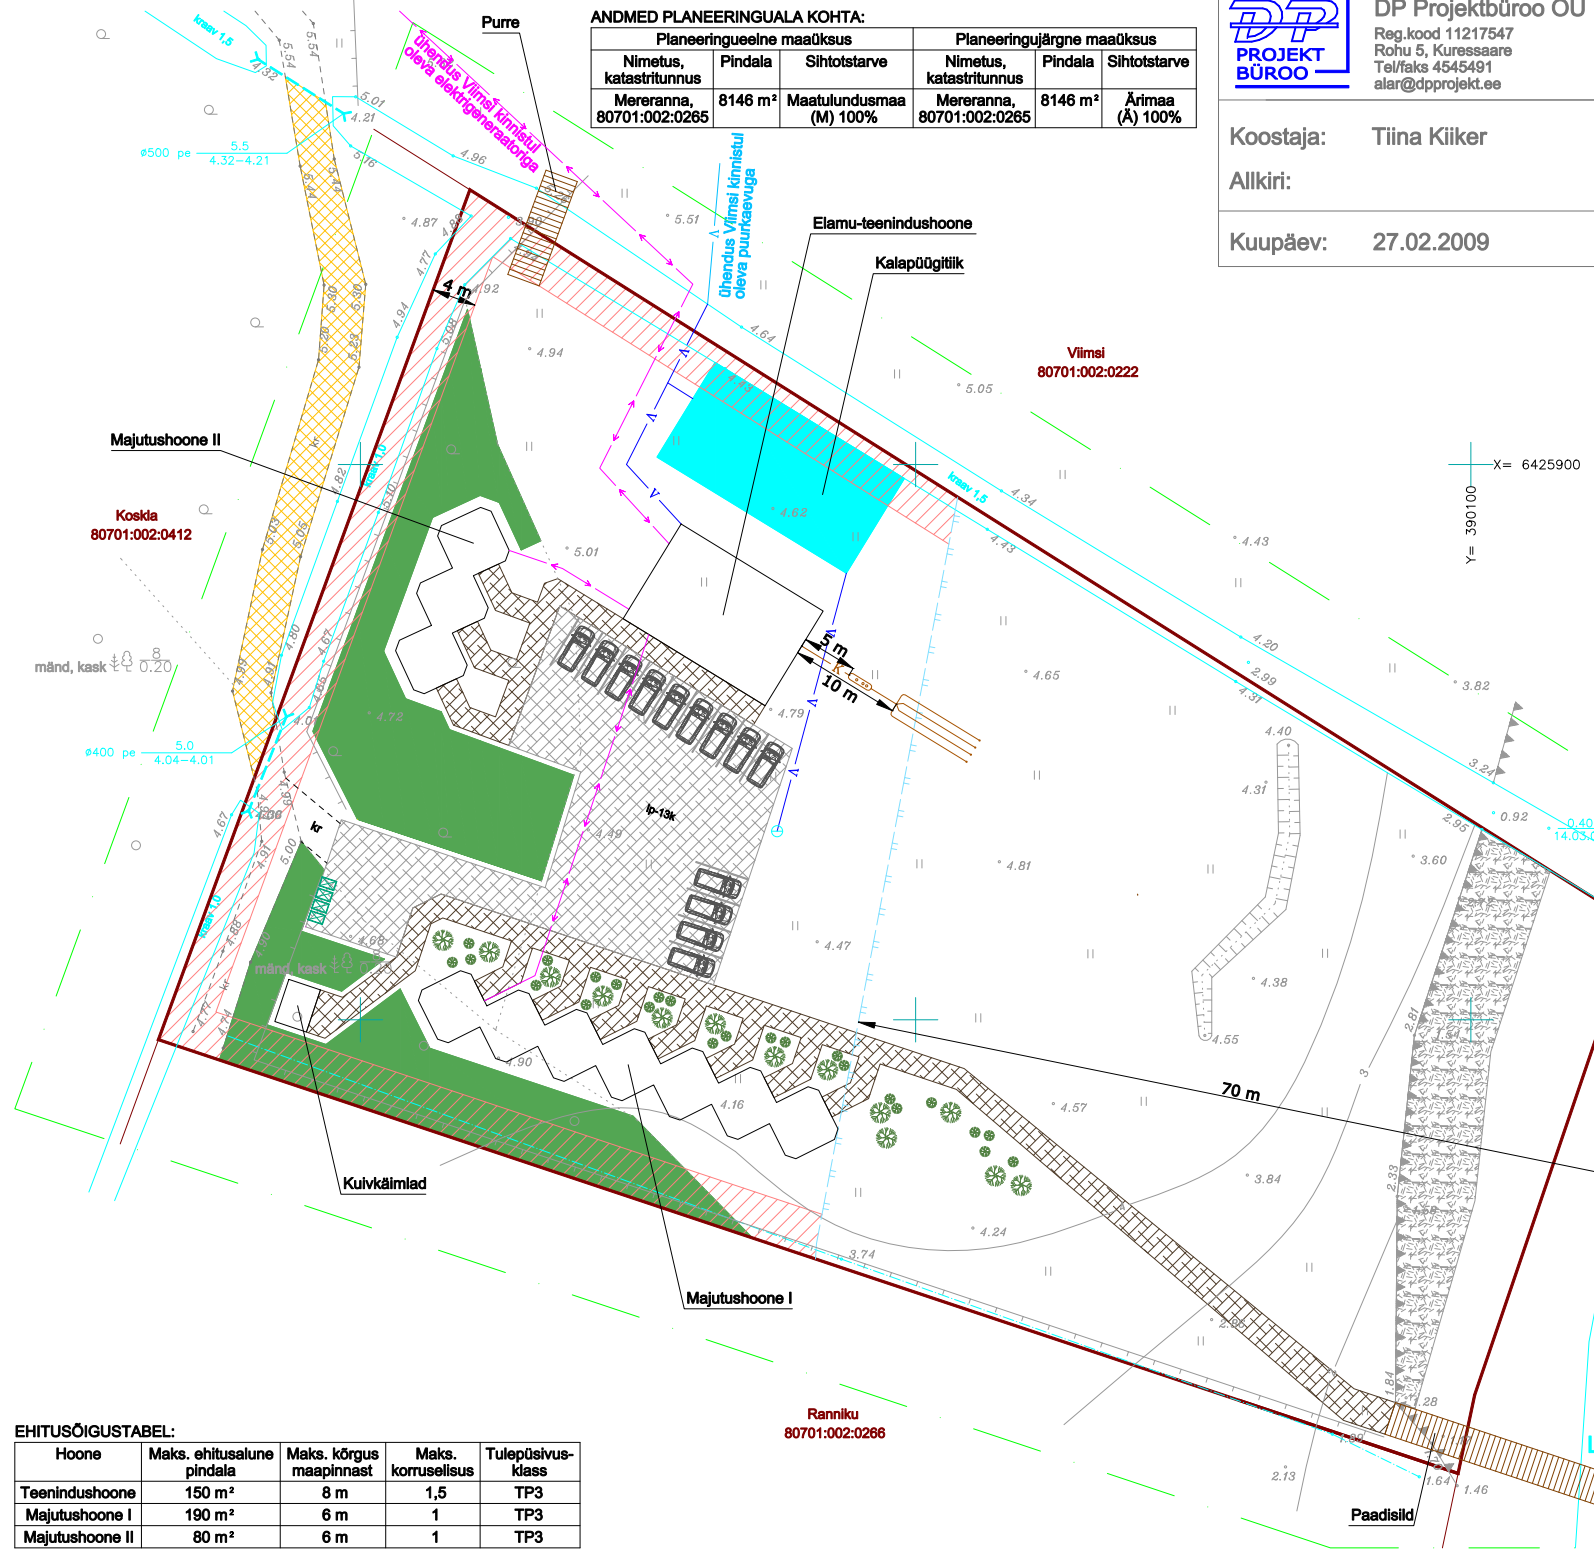

Tingmärgid

- Planeeringuala piir
- Katastriüksusepiir
- Planeeritav juurdepääsutee
- Planeeritav parkimise ja ümberpööramise plats
- Planeeritav jalgrada
- Planeeritava hoone asukoht
- Planeeritav 0,4 kV maakaabel
- Olemasolev veevarustustrass
- Planeeritav veevarustustrass
- Planeeritav kanalisatsioonitrass
- Planeeritav septik
- Planeeritav imbsüsteem
- Planeeritav tuletõrjevõetukaev
- Planeeritav prügikonteinerite asukoht
- Planeeritav madalhaljastus
- Säilitatav ja korrestatav kõrghaljastus
- Planeeritav rannakindlustusrajatis
- Teeservituut
- Ehituspiiranguga ala tulenevalt tuletõrjekujadest
- Ehituspiiranguga ala tulenevalt ranna ja kalda ehituskөлuvõõndist

EHITUSÕIGUSTABEL:

Hoone	Maks. ehitusalune pindala	Maks. kõrgus maapinnast	Maks. kõrgus korrussellus	Tulepüsivus-klass
Teenindushoone	150 m ²	8 m	1,5	TP3
Majutushoone I	190 m ²	6 m	1	TP3
Majutushoone II	80 m ²	6 m	1	TP3

Ranniku
80701:002:0266