


- KRUNDI NUMBER JA NIMETUS
- ① KRUNT NR.1 AS MÕNTU SADAMA MAA-ALA
 - ② KRUNT NR.2 OÜ VRHL MAA-ALA
 - ③ KRUNT NR.3 AS SAARE KÜTUS MAA-ALA
 - ④ KRUNT NR.4 SAAREHA MAA-ALA
 - ⑤ KRUNT NR.5 TORGU VALLA KALURID MAA-ALA
 - ⑥ KRUNT NR.6 TORGU VALLA MAA-ALA

- EKSPLIKATSIOON
1. PLANEERITAV MÕNTU SADAMA MAA-ALA
 2. PLANEERITAV OÜ VRHL MAA-ALA
 3. PLANEERITAV HELIKOPTERI PLATS MAA-ALA
 4. PLANEERITAV PIRIHALVE KORDONI MAA-ALA
 5. PLANEERITAV TORGU VALLA MAA-ALA
 6. SAARE KÜTUSEKAI PINDALA
 7. PLANEERITAV TRANSPOORDI MAA-ALA
 8. OLEMASOLEV KÜLMHOONE
 9. OLEMASOLEV KALURIKALUDE HOONE
 10. OLEMASOLEV NUKKALU-PIIRAMAJA
 11. OLEMASOLEVAD PÜHASTUSSEADMEED
 12. EHTITAV TANGLA
 13. OLEMASOLEVAD KÜTUSEPAAGID
 14. OLEMASOLEVAD SAAREHA
 15. OLEMASOLEV LUUVKAI

NÄRKSÜNDMISE JA OTUSTEPLAANI KOOSTAMISE ALDSEKS ON GROSSPUNKTIDE OÜ POOLT KOOSTATUD GROSSPUNKTILINE ALDPLAAN M-1:500

- LEPPEMÄRGID
- 0.00 PLANEERITAVA ALA PIIR
 - KRUNDI PIIR
 - OLEMASOLEVAD HOONED
 - Ⓟ 1/8 PLANEERITUD PARKLA JA PÄRKIMISKOHTADE ARV SÕIDU- JA AUTOD/AUTOBUSSID
 - PLANEERITUD HOONED
 - ↙ 1/8 PLANEERITAV LIIKLUSMÄRK JA MÄRGINUMBER

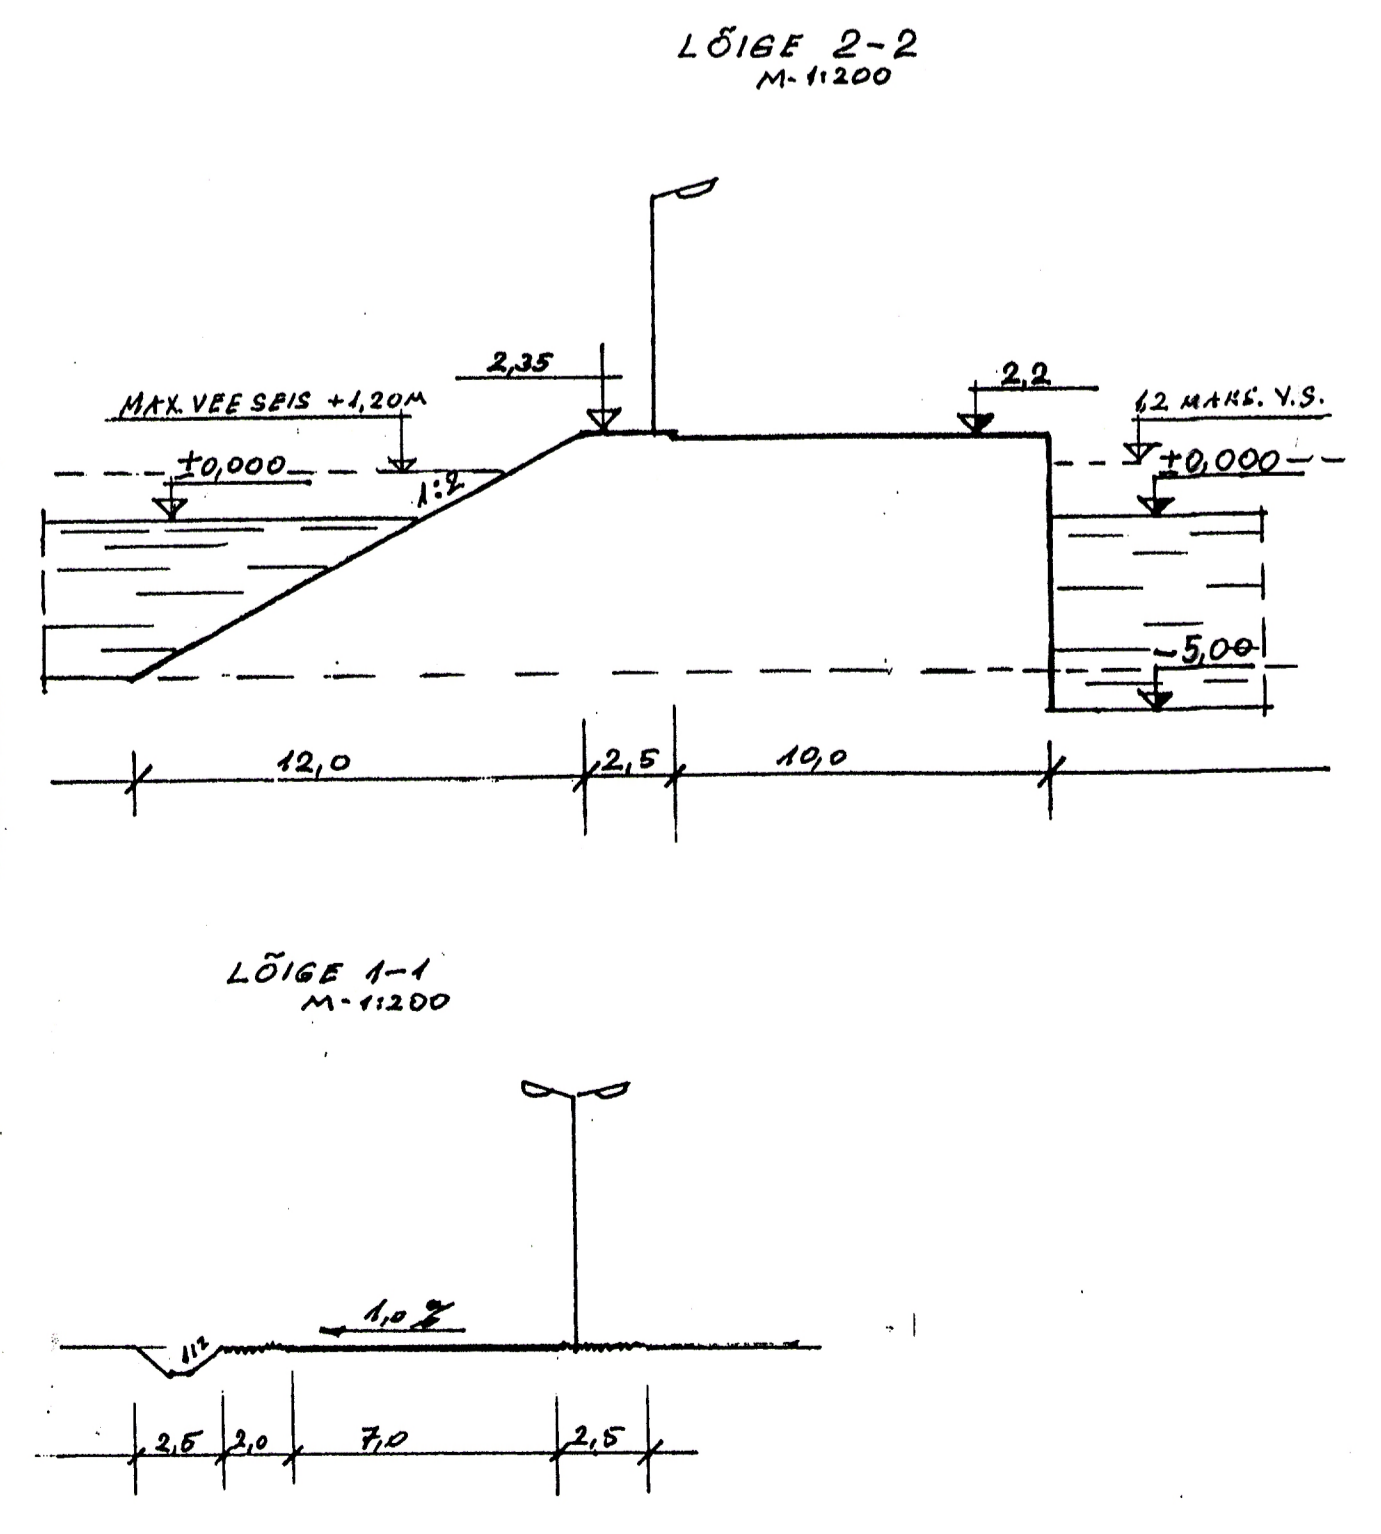

Esplan oü		AS MÕNTU SADAMA	
Arhitektuur ja inseneribüroo		MÕNTU SADAMA	
Rävisis pst. 8C-303 Tlf 6 604 631		DETAALANEERINGU	
PR. LEHT	A. VÄPPER	KORREKTUUR	0112 GP
PR. AUTOR	A. VÄPPER	LIIKLUSKEEM	DP 6
		STAAR LEHT	LEHT 1