


Leemetijaagu kinnistu

Krundi aadress	Maa asutaja või maa omanik	Maakasutuse sihtotstarve (sõnadega)	Maakasutuse sihtotstarve (tähis)	Katastriüksuse sihtotstarve	Krundi pindala
Jahimaja mü.	Mart Tamm	Pereelamumaa	EP-100%	Elamumaa-E	1,86ha

Rannamänni kinnistu

EP-100%	6m	300m ²	4
TP-3			

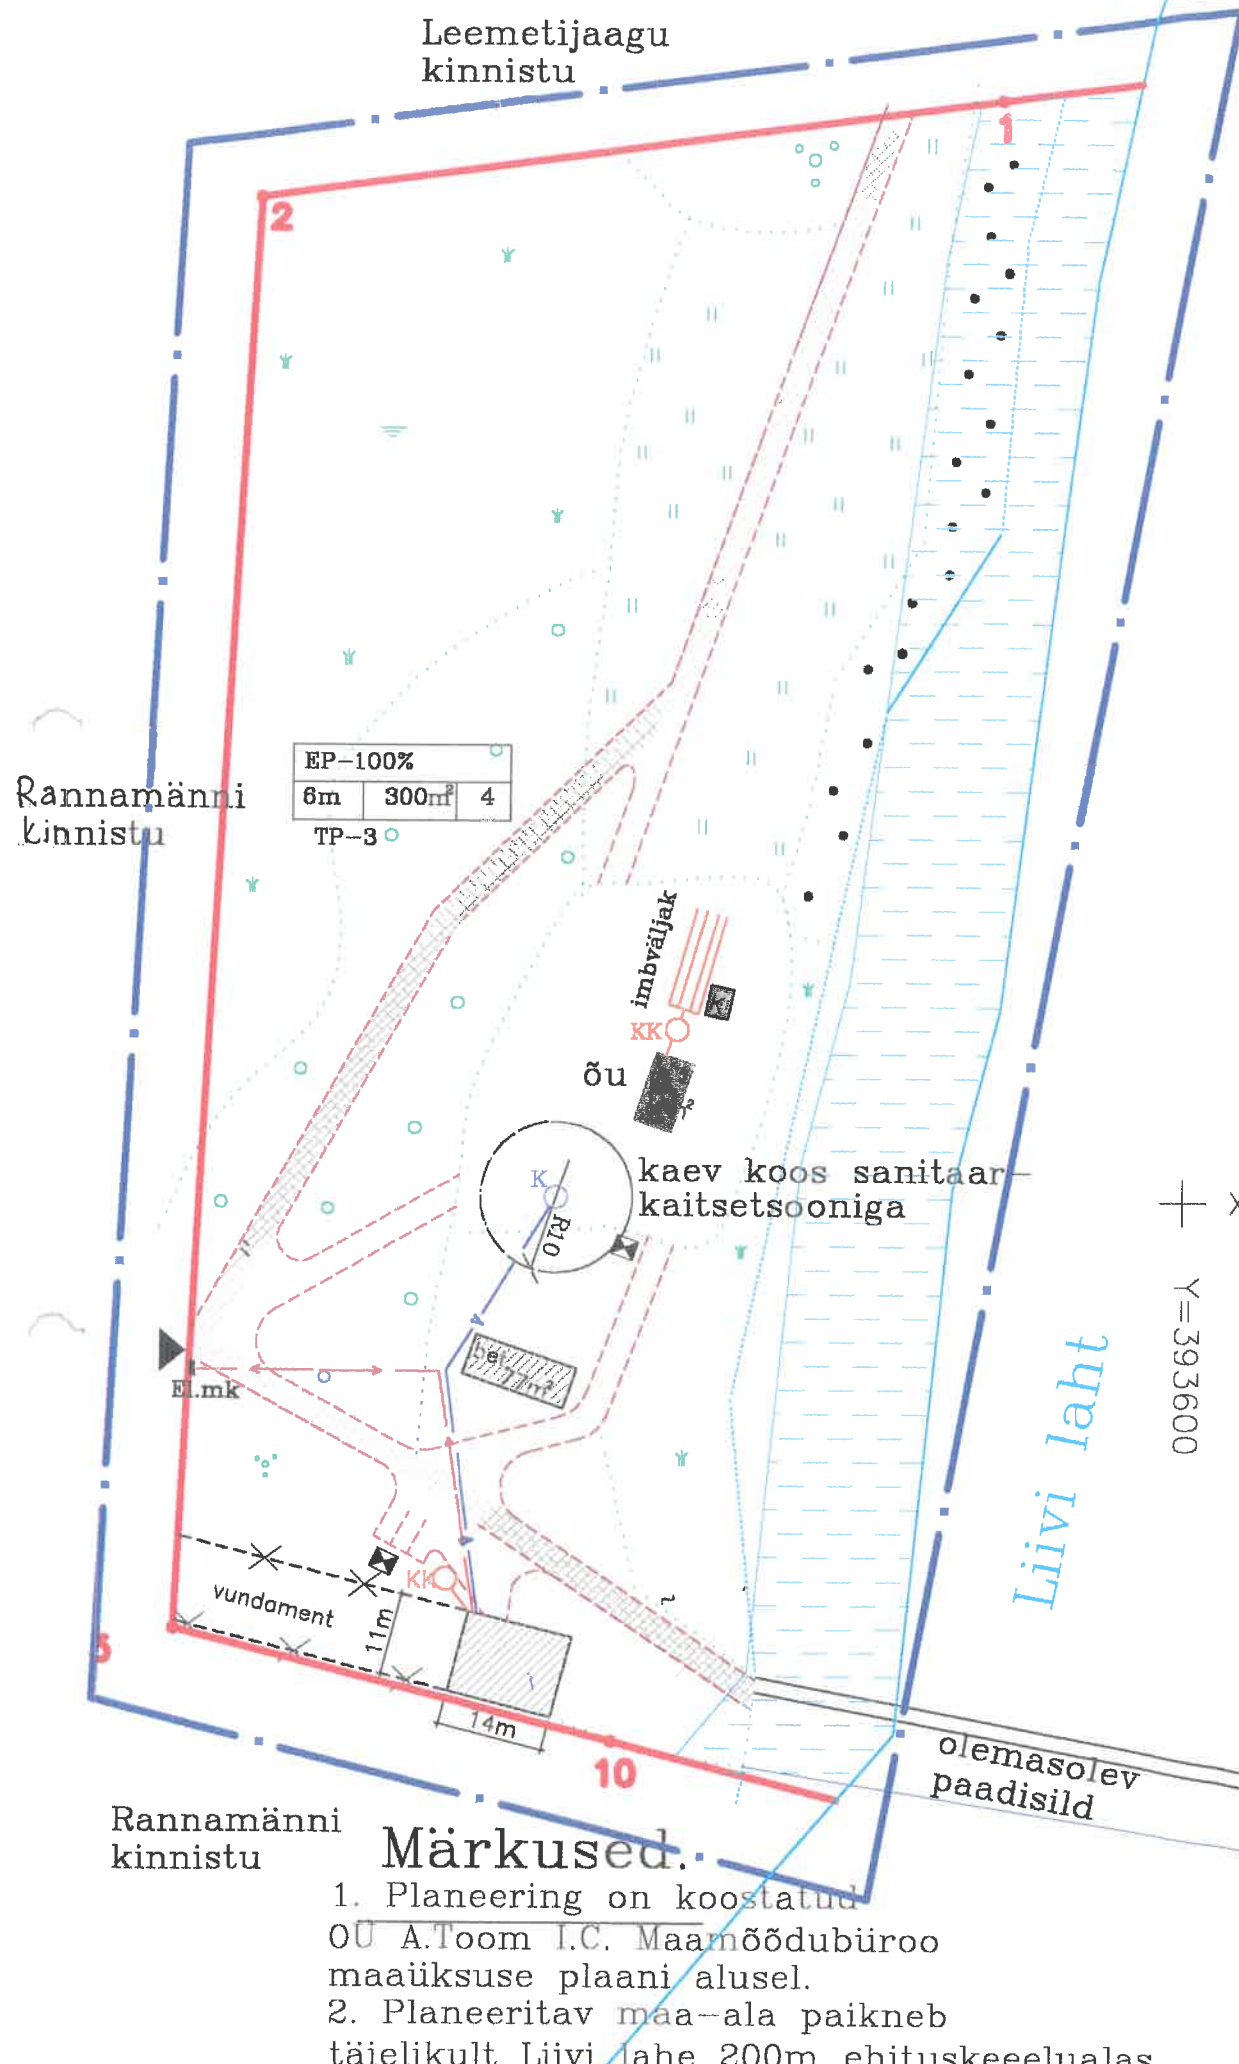

SAARE MAAKOND,
 TORGU VALD, JAHIMAJA
 KINNISTU DETAILPLANEERING.
 PLANEERINGU PÕHIJONIS. M 1:1000

Tingmärgid.

- planeetav maa-ala
- olemasolev kinnistu piir
- veekaitsevöönd, 20m
- olemasolevad hooned
- planeeritud hooned
- likvideeritavad hooned
- AÕS §156 "Juurdepääs avalikult kasutatavale teele"
- prügikast
- planeeritud madalpingekaabel
- planeeritud veetrass
- kogumiskaev
- ehitusõiguse tabel
- juurdepääs kinnistule

X=6428200

Y=3936000

Kaavi sadam

olemasolev paadisild

supelmaja

Rannamänni kinnistu

Märkused.

1. Planeering on koostatud OU A.Toom I.C. Maamõõdubüroo maaüksuse plaani alusel.
2. Planeeritav maa-ala paikneb täielikult Liivi lahe 200m ehituskeelualas.

	KURESSAARE KOMMUNAALPROJEKT	22-02-DP	3
	Juhataja A. Rand Koostas K. Keel	Tellija: Torgu vald	
A		Saare maakond, Torgu vald, Kaavi küla, Jahimaja kinnistu detailplaneering.	DP
I		Planeeringu põhijoonis.	1:1000