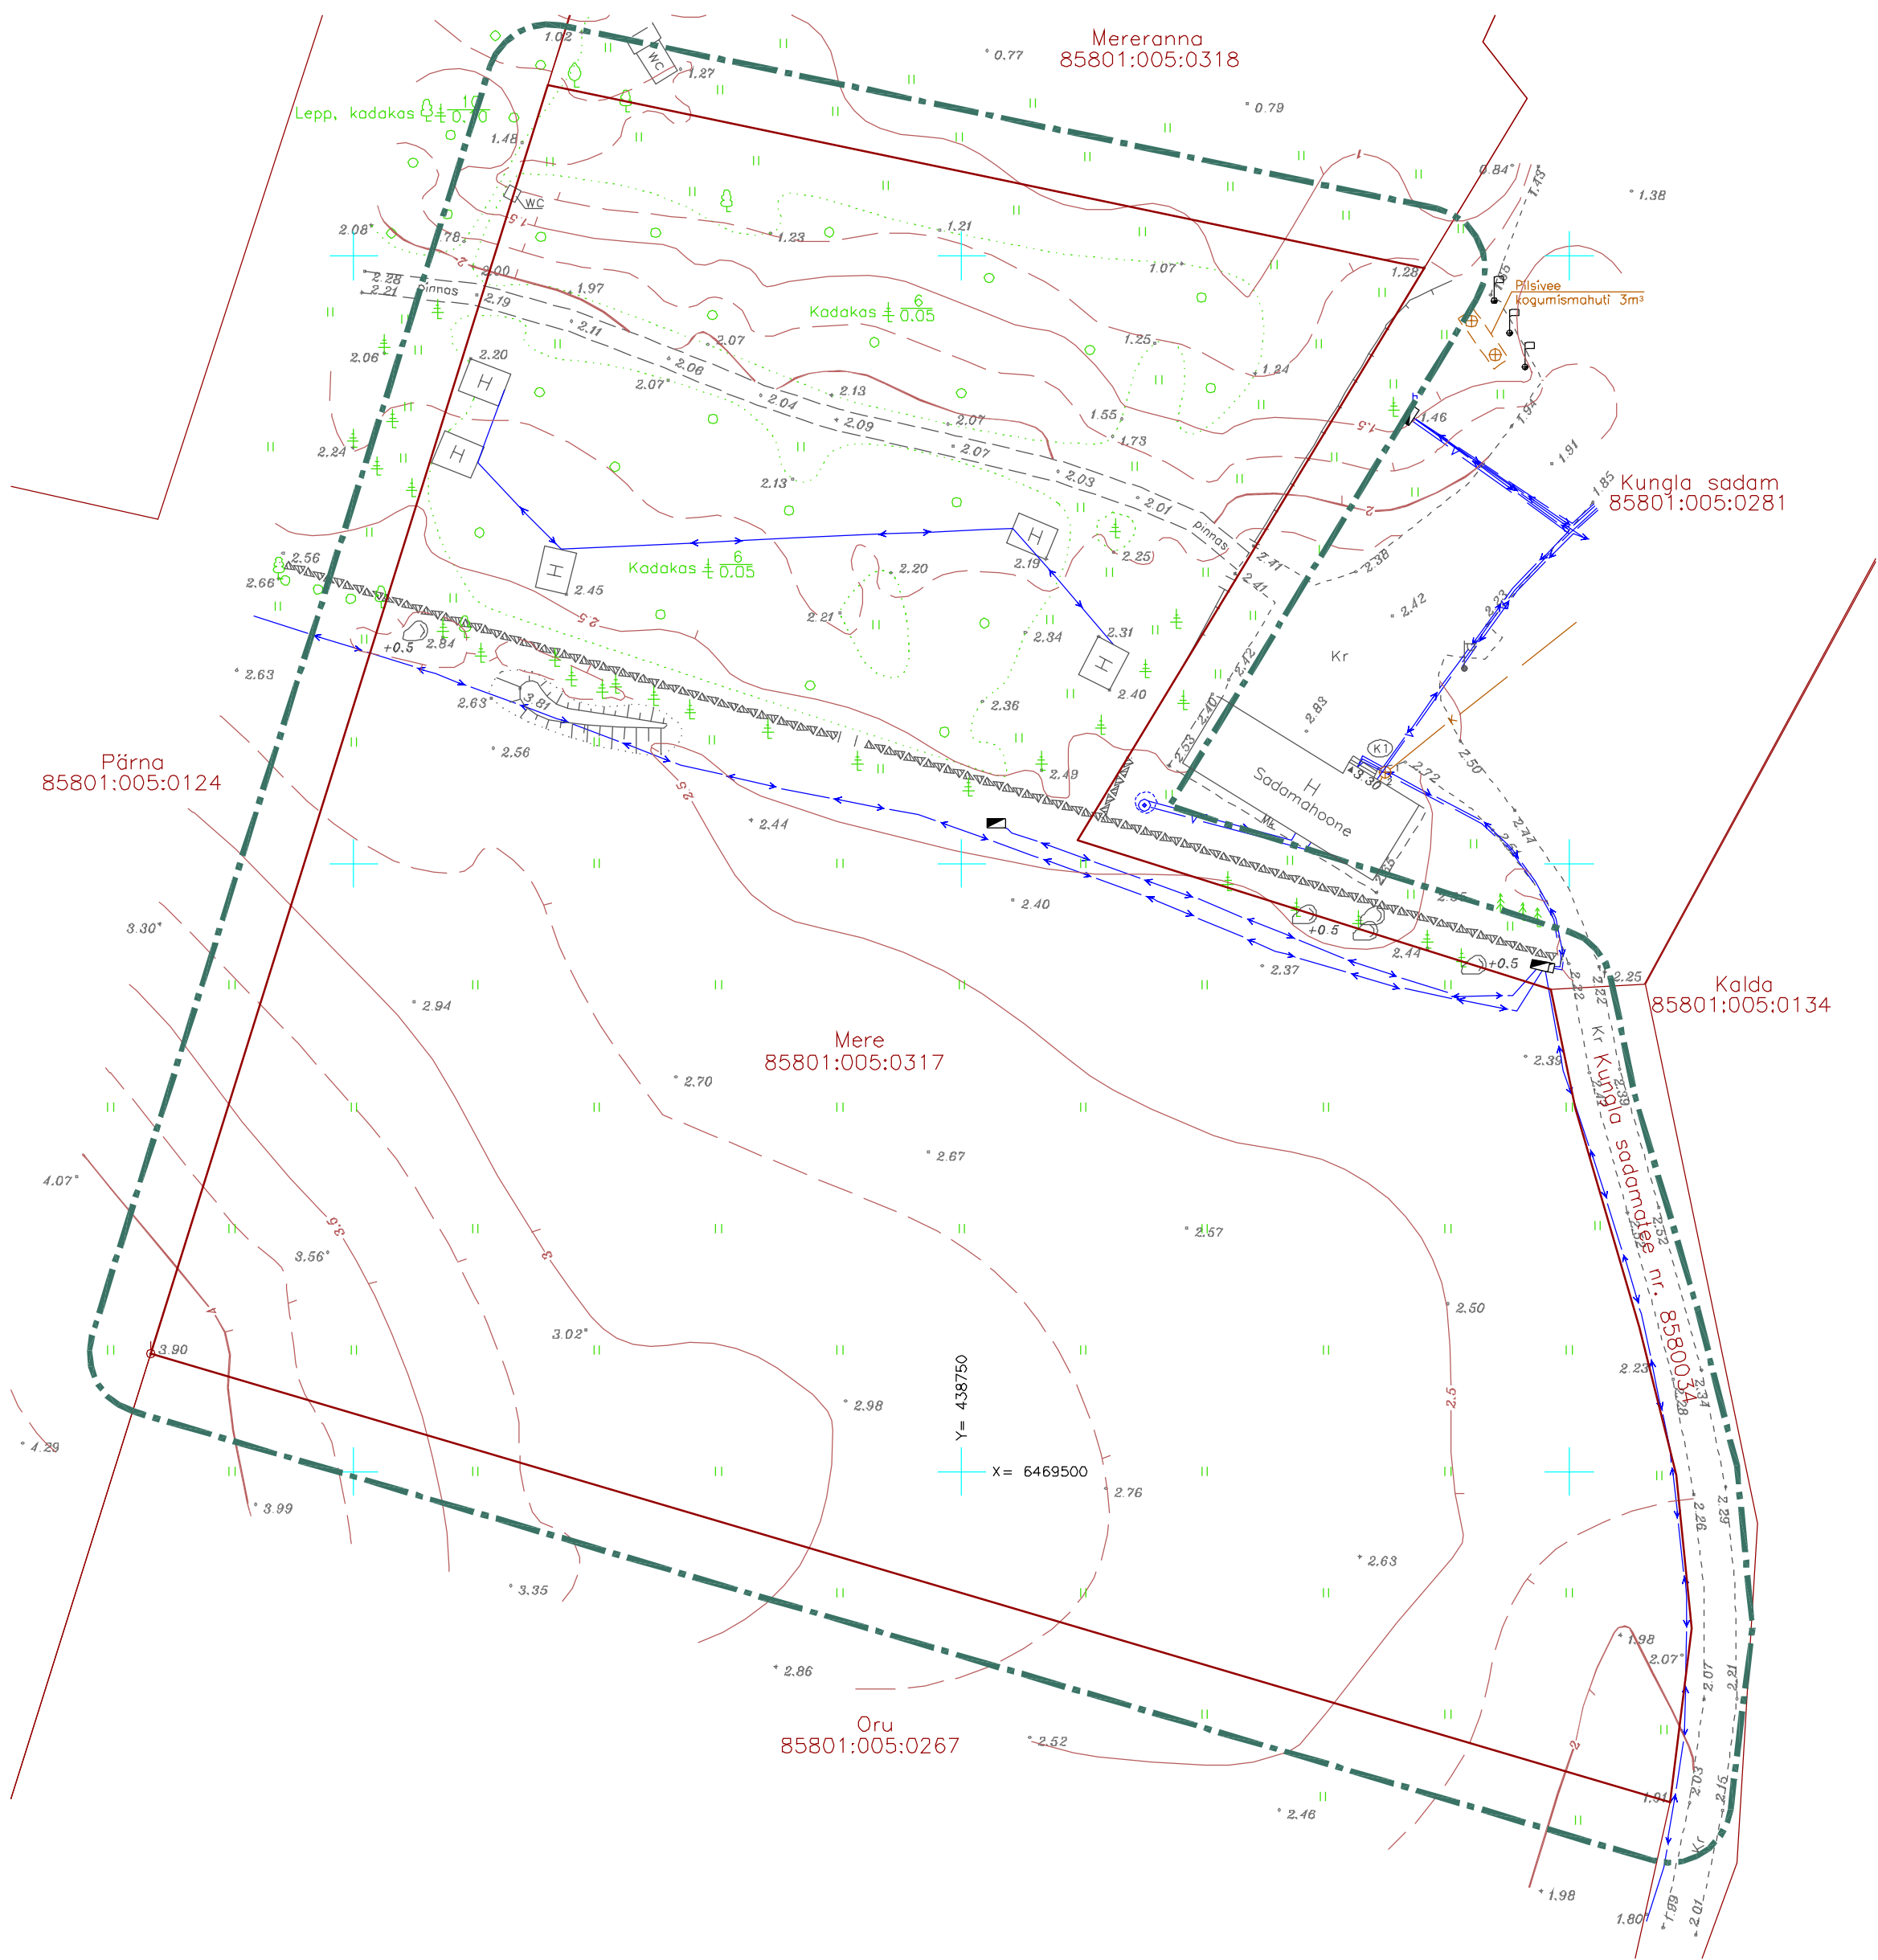


TINGMÄRGID

- PLANEERINGUALA VÄLISPIIR (Pindala kokku ca 1,3 ha)
- KATASTRÜKSUSTE PIIRID
- 0,4 KV ELEKTRI ÕHULIIN
- 0,4 KV KAABELLIIN
- MÕÕTKILP
- PUURKAEV
- VEETORUSTIK
- KANALISATSIOONI KAEV JA TORUSTIK
- HOONE
- (KRUUSAKATTEGA) TEE
- PINNASTEE
- KIVIAED
- PUITAED, PUITTARA
- KADASTIK
- ROHUMAA
- LEHTPUU
- VILJAPUU
- OKASPUU (KUUSK)
- MUU OKASPUU
- VALL, NÕLV
- VALITUD HAJUSKÕRGUSED
- HORISONTAALID, NÕLVAKRIIPSUD
- KIVI
- LIPP
- PÜSTIKKRAAN

- MÄRKUSED:**
- Planeering koosneb tekstist ja joonistest, mis täiendavad üksteist ja moodustavad ühtse terviku.
 - Tugiplaani koostamisel on kasutatud :
 - OÜ Hadwest poolt november 2014. a. koostatud "Mere kü geodeetiline alusmõõdistus" geodeetilist alusplaani M 1:500, töö nr. T-14-383.
 - Koordinaadid L-Est '97 süsteemis, kõrgused B alti süsteemis.

TELLIJA	MINIKOPP OÜ	Reg. nr. 10058058 MTR – EPL10058058-0001 Muinsuskaitse – E152002	Sadama 15 Kärda 92412 Hiiumaa	Kreutzwaldi 24 Tallinn 10147 Harjumaa	tel: 46 320 24 dagopen@dagopen.ee www.dagopen.ee	TÖÖ NR. 14 - 49
JUHATAJA	ARHITEKT JAAN KUUSEMETS	OBJEKT	MERE KINNISTU DETAILPLANEERING Kungla küla, Vajjala veld, Saaremaa			
PLANEERIJ	REELIKA TOSSMANN	DAGOpen ARHITEKTUURIBÜROO				
KUUPÄEV	17.12.2014.a.	JOONIS	TUGIPLAAN	STAADIUM	DP	JOONISE NR. 2
DAGOpen OÜ omab: Autodesk Building Design Suite Premium, ArchiCAD, Arlantis Studio, AutoCAD Map 3D, AutoCAD LT ja EcoDesigner litsentsid					MÕÖT 1 : 500	FORMAAT A2

DAGOpen OÜ omab: Autodesk Building Design Suite Premium, ArchiCAD, Artlantis Studio, AutoCAD Map 3D, AutoCAD LT ja ExoDesigner litsentse

MÕÖT 1 : 500 FORMAAT A2