


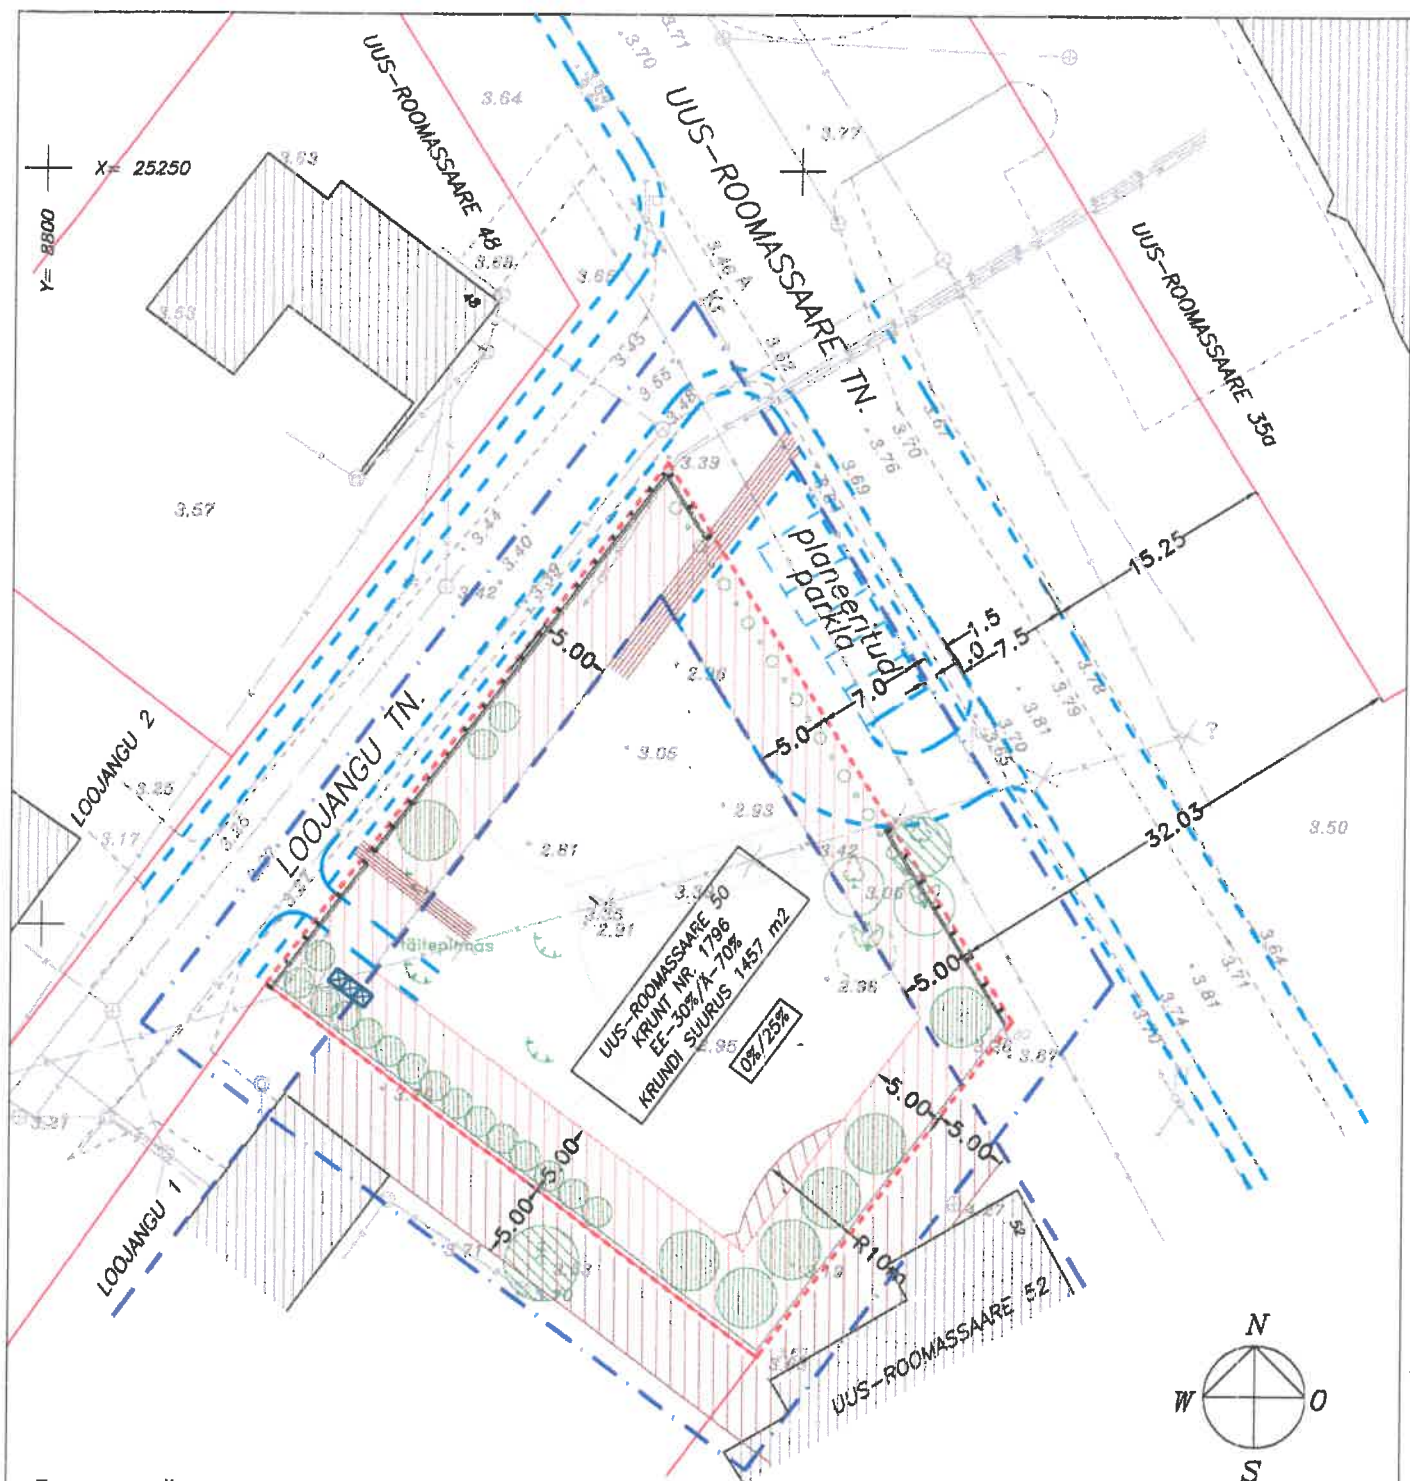

TINGMÄRSID:

- PLANEERITAVA ALA PIIR
- OL. OLEVATE KINNISTUTE PIIRID
- PLANEERITAVA KINNISTU PIIR
- EHITUSJOOSED
- PLANEERITUD ÄÄREKIVI JOONED
- KÖNNITEE
- KIVIPIIRE (VÕI PUIT KIVISOKLIL)

- OLEMASOLEVAD HOONED
- EHITUSKEELUALA
- KITSENDUSEGA ALAD (EHITISTEVAH. TULETÖRJEKUJA)
- OLEMASOLEV JA LUBATUD KRUNDI TÄISEHIT. PROTSENT
- PRÜGIKONTEINERID

- OLEMASOLEVAD PUUD
- LIKVIDEERITAVAD PUUD
- PLAN. KÕRGHALJASTUS
- PLANEERITUD ILUPÕOSAD

1000-03

RANDO RAIK

JUHATAJA	M. NÖMM
ARHITEKT	T. ORG
KUUPÄEV	20.03.2001.

KURESSAARE LINNAS,
UUS-ROOMASSAARE 50
DETAILPLANEERING

STAAD.	LEHT	LEHTI
PLAN.	3	5

00 KLOTID
KURESSAARE ROHU 5
TEL. (045) 33 723
GSM 051 83 282
TEGEVUSLITSENTS EE-7561



M 1:500

HOONESTUSE SKEEM